


mapa 1:25 000



mapa 1:10 000

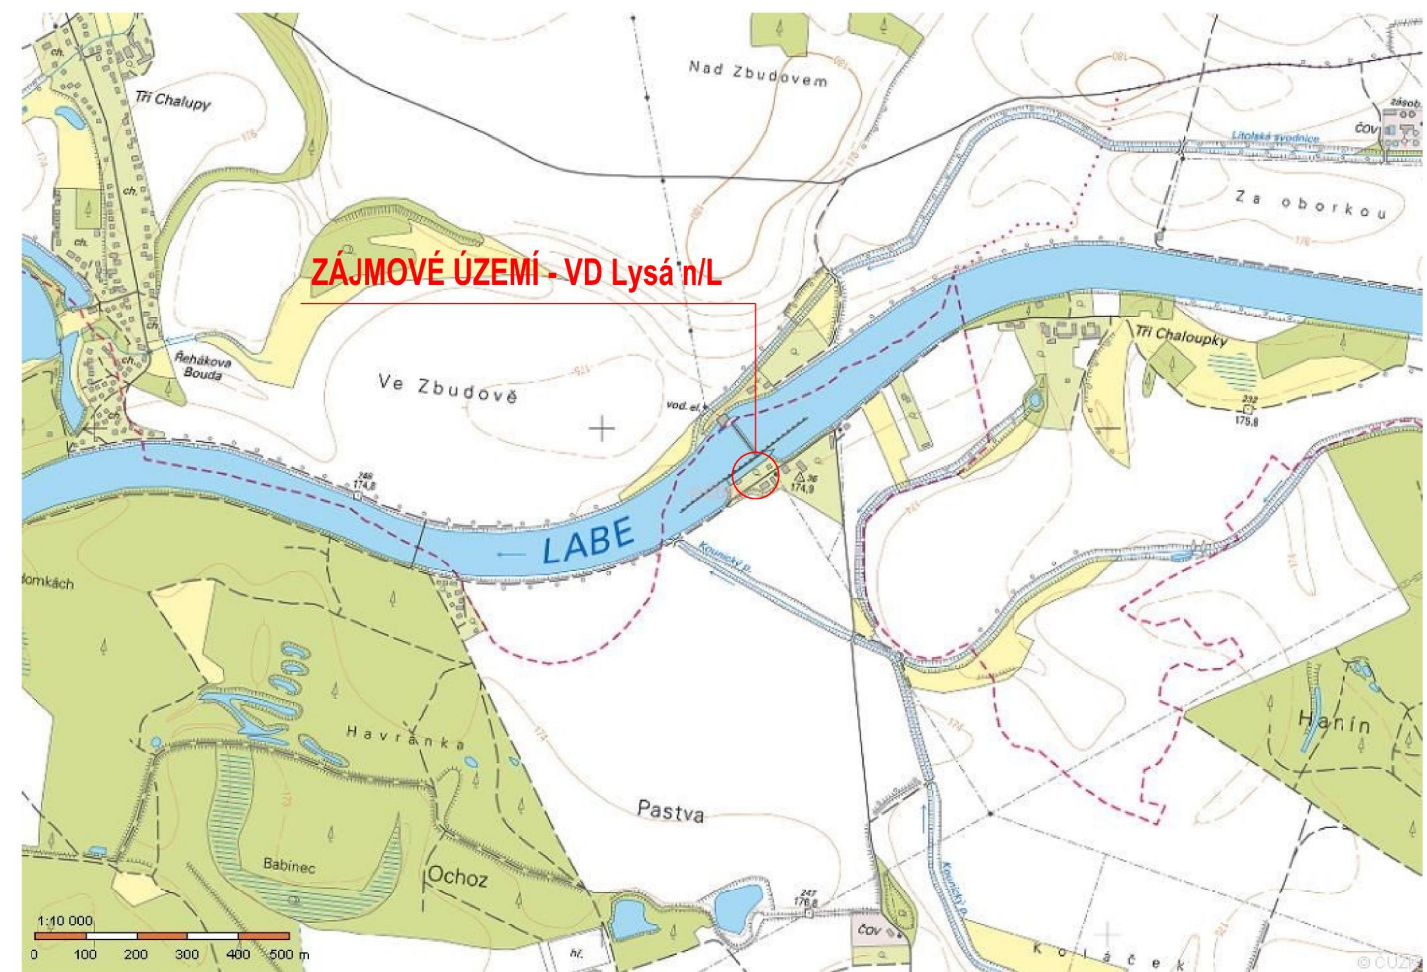

Měřítka	Kreslil	Kontroloval	Schválil	Akce	VD Lysá nad Labem, protikorozní ochrana vrat PK
	Fiala	Fiala			
	Datum	Kusovník	Stupeň	Investor	Povodí Labe, státní podnik
	11/2015		DPS		
PS PROFI s.r.o.		Název		Číslo výkresu	
		Situační výkres širších vztahů		A3 - 1802 - C.1	