


ČEBÍNSKÝ P., Ř. KM 0,620-1,700,
SENTICE, HRADČANY, OPRAVA KORYTA



Betonový pas v km 0,828

M 1:50

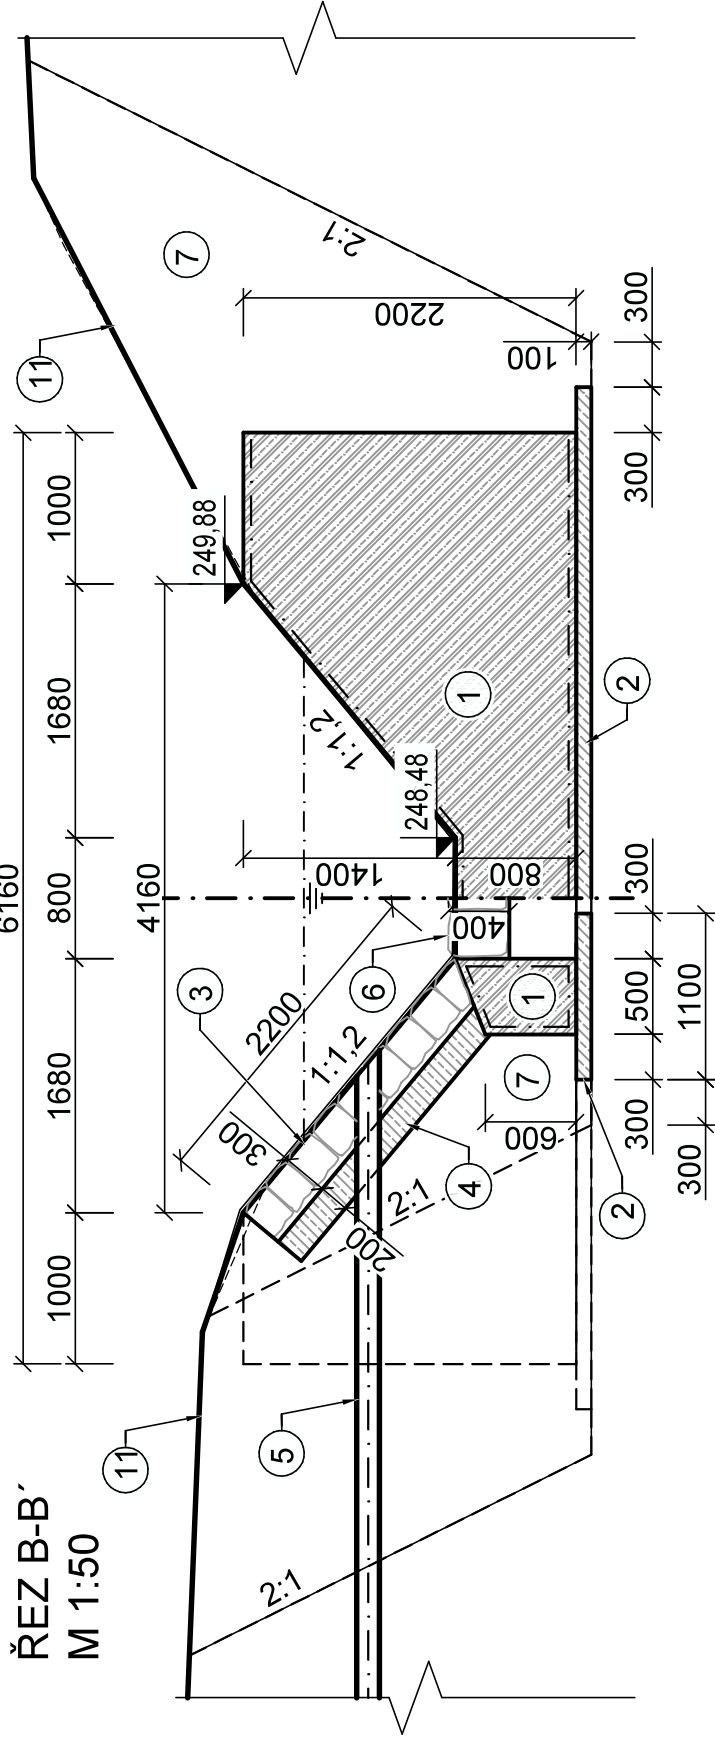

POPIS KONSTRUKČÍ A MATERIÁLŮ

1	ŽELEZOBETONOVÁ KONSTRUKCE Z BETONU C30/37 XF3 S3 Dmax 22 mm, VYZTUŽENÁ KARI SÍTÍ 8/100/100
2	PODKLADNÍ BETON C16/20, TL. 100 mm
3	DLAŽBA Z L.K. DO CM, TL. 300 mm
4	PODKLADNÍ BETON POD DLAŽBU TL. 200 mm, C25/30 XC2 S2
5	STÁVAJÍCÍ OC. POTRUBÍ - PRODLOUŽENÍ
6	ROVNANINA Z L.K. O HM. 80-200 kg/ks. TL. 400 mm
7	ZÁSYP VÝKOPKEM - HUTNĚNÝ, UROVNÁNÍ POVRCHU
8	DLAŽBA Z MELIORAČNÍCH TVÁRNIC (0,5x0,5x0,1 m)
9	PODSYP POD DLAŽBU Z MELIORAČNÍCH TVÁRNIC ZE ŠP. TL. 100 mm
10	DILATAČNÍ SPÁRA VYPLNĚNÁ POLYSTYRENEM XPS TL. 20 mm A UZAVŘENÁ SPÁROVÝM PROFILEM A POLYURETANOVÝM TMELEM
11	SVAHOVÁNÍ/UROVNÁNÍ A OSETÍ

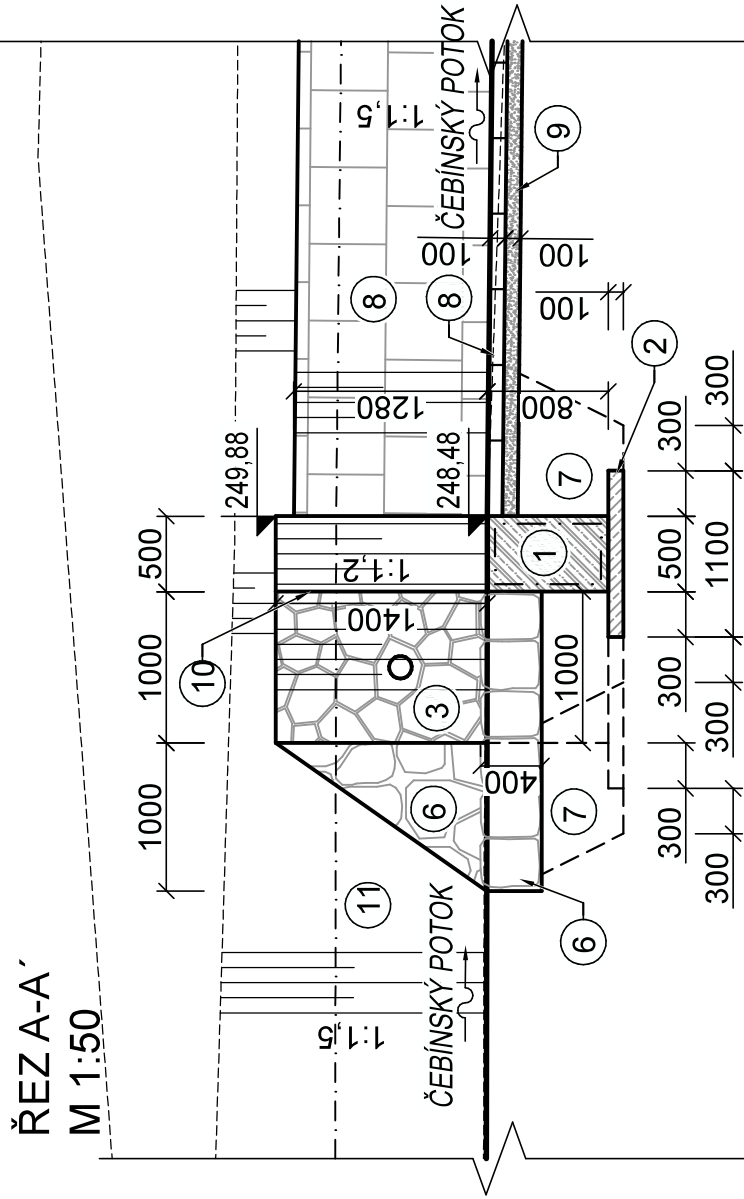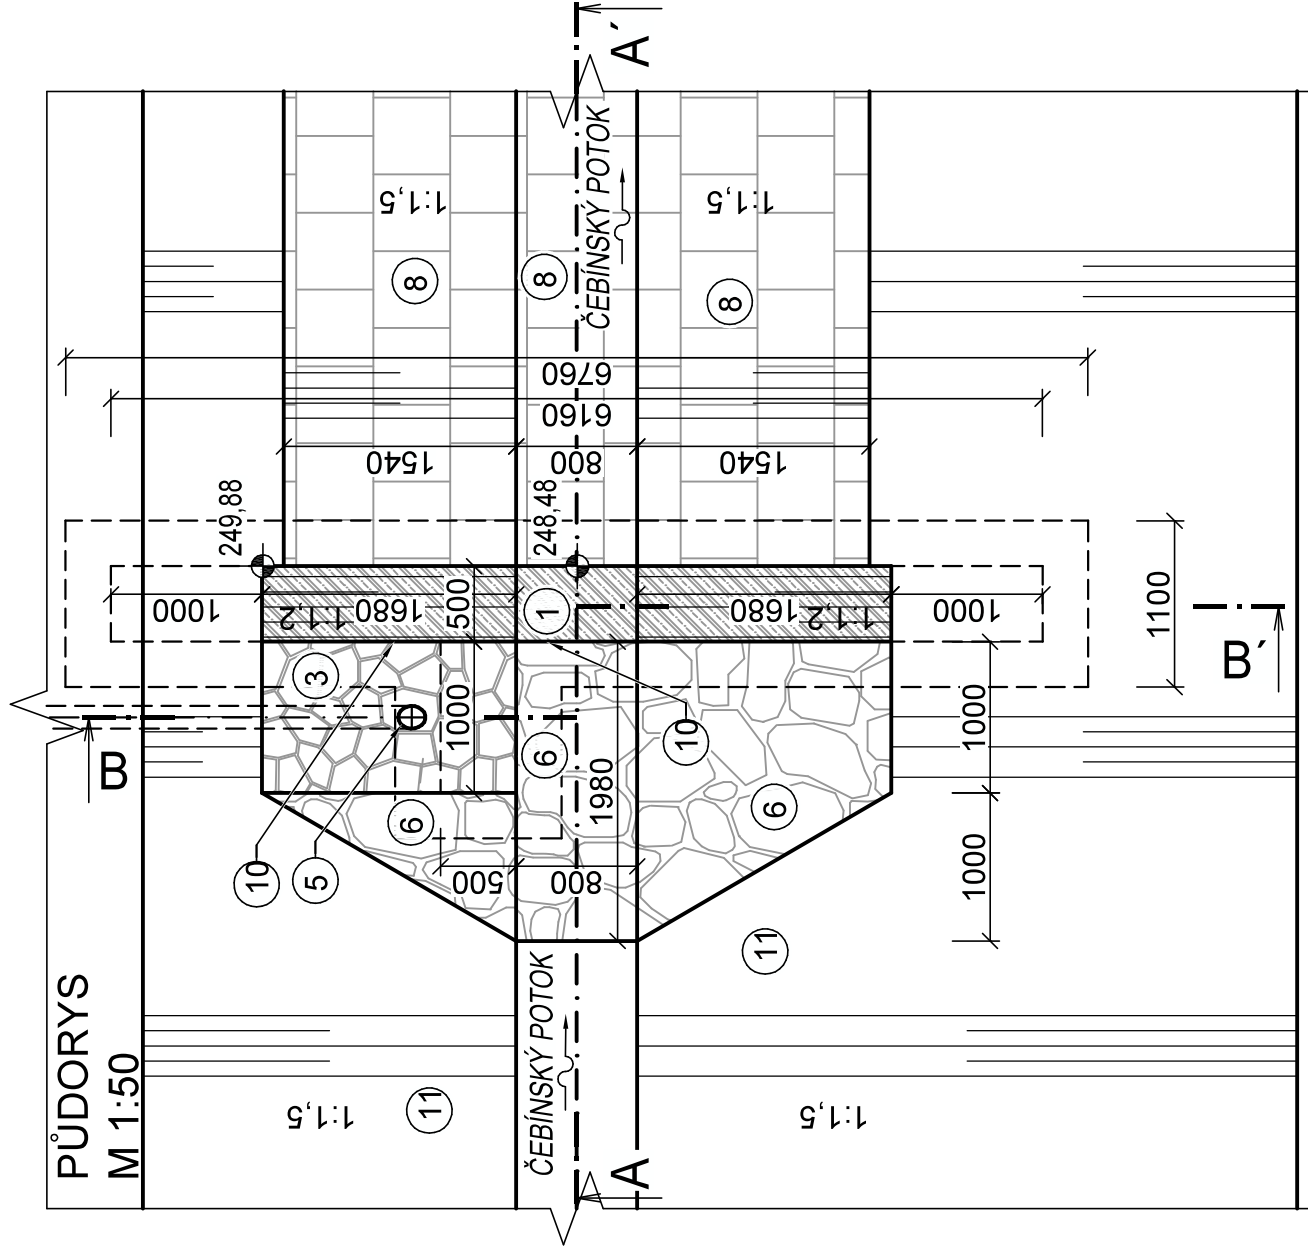

Vedoucí projektant:		Kreslil:	Zodp. proj.:	
Ing. Petr Marčák		Ing. Michal Doubek	Ing. Petr Marčák	
Investor:		Povodí Moravy, s.p.		
K.ú.: Sentice, Hradčany u Tišnova		Kraj:	Jihomoravský kraj	
Název akce / stavebního objektu:				
Čebínský p., ř. km 0,620-1,700 Sentice, Hradčany, oprava koryta				
Obsah:				
Betonový pas v km 0,828				