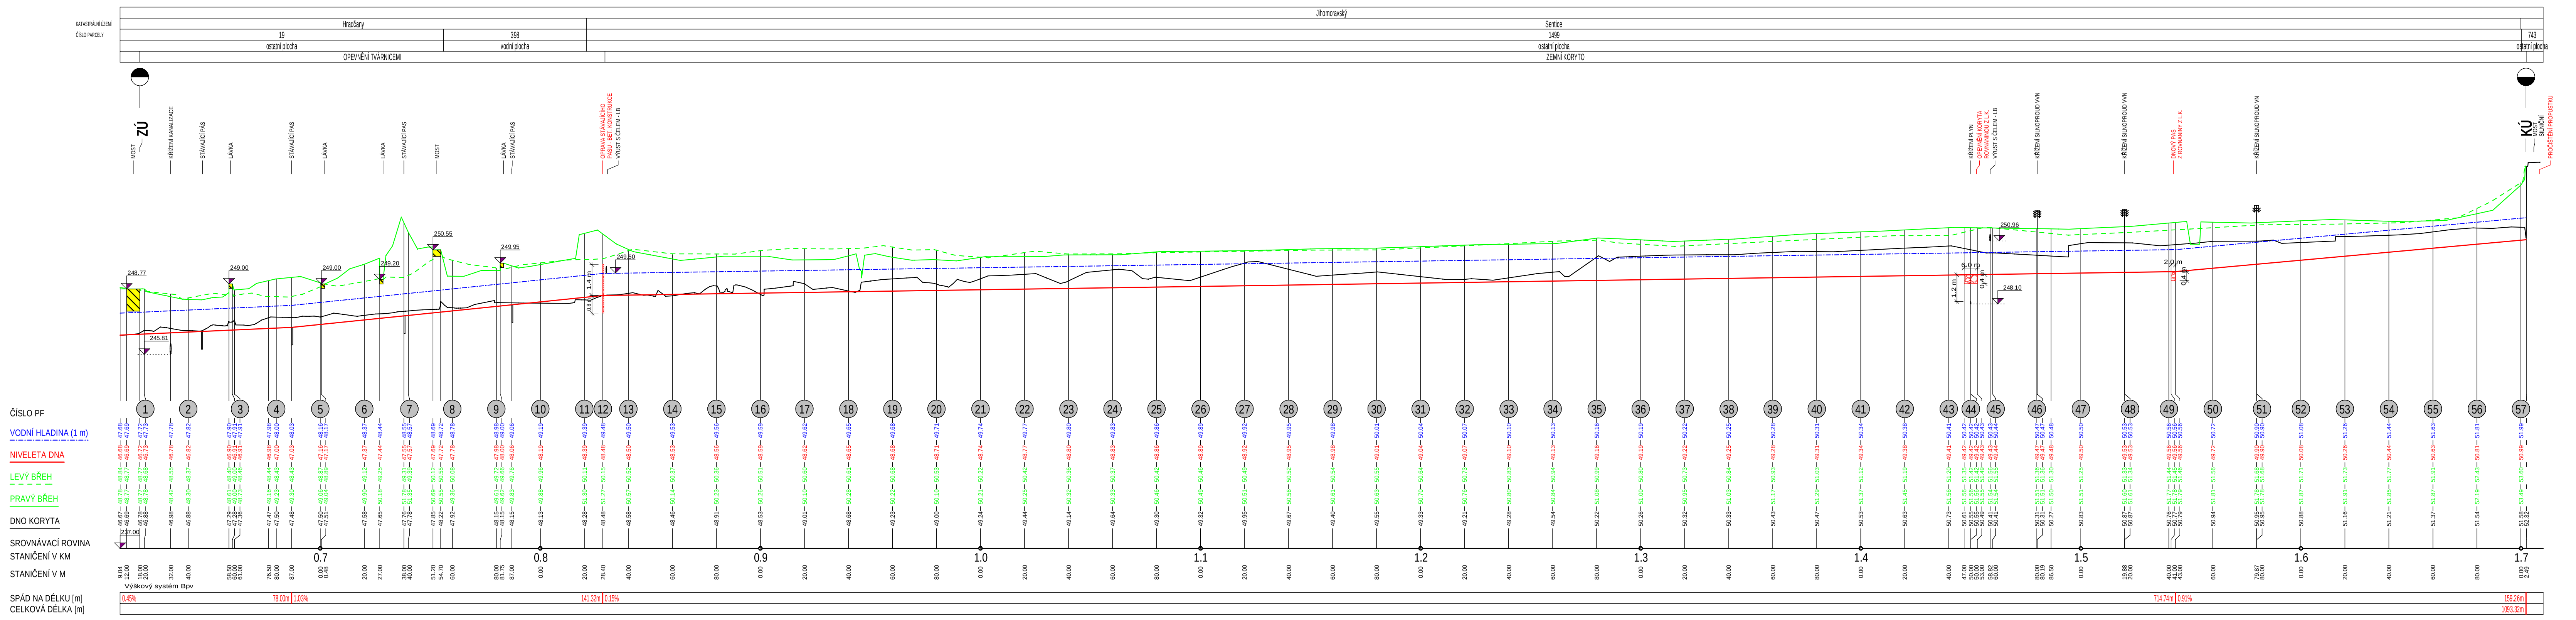
KATASTRÁLNÍ ÚZEMÍ
ČÍSLO PARCELY
Jihomoravský
Hradčany
Sentice
19
398
1498
743
ostatní plocha
vodní plocha
OPEVNĚNÍ TVÁRNICEMI
ZEMNÍ KORYTO
ZÚ
MOST
KŘÍŽENÍ KANALIZACE
STÁVAJÍCÍ PÁS
LÁVKA
STÁVAJÍCÍ PAS
MOST
OPRAVA STÁVAJÍCÍHO PASU - BET. KONSTRUKCE
VÝUST S ČELEM - LB
KŘÍŽENÍ PLYN
OPEVNĚNÍ KORYTA ROVNANINOU Z L.K.
KŘÍŽENÍ SILNOPROUD VVN
DNOVÝ PAS Z ROVNANINY Z L.K.
KŘÍŽENÍ SILNOPROUD VN
KÚ
MOST SILNIČNÍ
PROČIŠTĚNÍ PROPUSTKU
ČÍSLO PF
VODNÍ HLADINA (1 m)
NIVELETA DNA
LEVÝ BŘEH
PRAVÝ BŘEH
DNO KORYTA
SROVNÁVACÍ ROVINA
STANIČENÍ V KM
STANIČENÍ V M
Výškový systém Bpv
SPÁD NA DÉLKU [m]
CELKOVÁ DÉLKA [m]
237.00
0.7
0.8
0.9
1.0
1.1
1.2
1.3
1.4
1.5
1.6
1.7
0.45%
78.00m
1.03%
141.32m
0.15%

Čebínský p., ř. km 0,620-1,700,
Sentice, Hradčany, oprava koryta

Podélný profil

M 1 : 1000/100

Zákres inženýrských sítí je pouze orientační a neslouží k jejich vytyčení.
Před zahájením stavebních prací bude provedeno vytyčení inženýrských sítí.

Polohopisný systém:
Výškopisný systém: B.p.v.

Vedoucí projektant: Ing. Petr Marčák	Kreslil: Ing. Michal Doubek Doubek	Zodpovědný projektant: Ing. Petr Marčák	REGIOPROJEKT BRNO Projektová a inženýrská činnost v oboru stavby vodního, lesního hospodářství a krajinného inženýrství P.O.Box 3, 618 00 Brno IČ: 00220078 tel.: 548 128 317
Investor: Povodí Moravy, s.p.			
K.ú.: Sentice, Hradčany u Tišnova	Kraj: Jihomoravský		Formát: 7 x A4
Název akce / stavebního objektu: Čebínský p., ř. km 0,620-1,700, Sentice, Hradčany, oprava koryta			Datum: 02/2018 Stupeň PD: DPS Archivační č.: 17118-14XT-DM
Obsah: Podélný profil		Měřítko: 1 : 1000/100	Výkres číslo: D.3

Tiskový formát 1380 x 297 mm