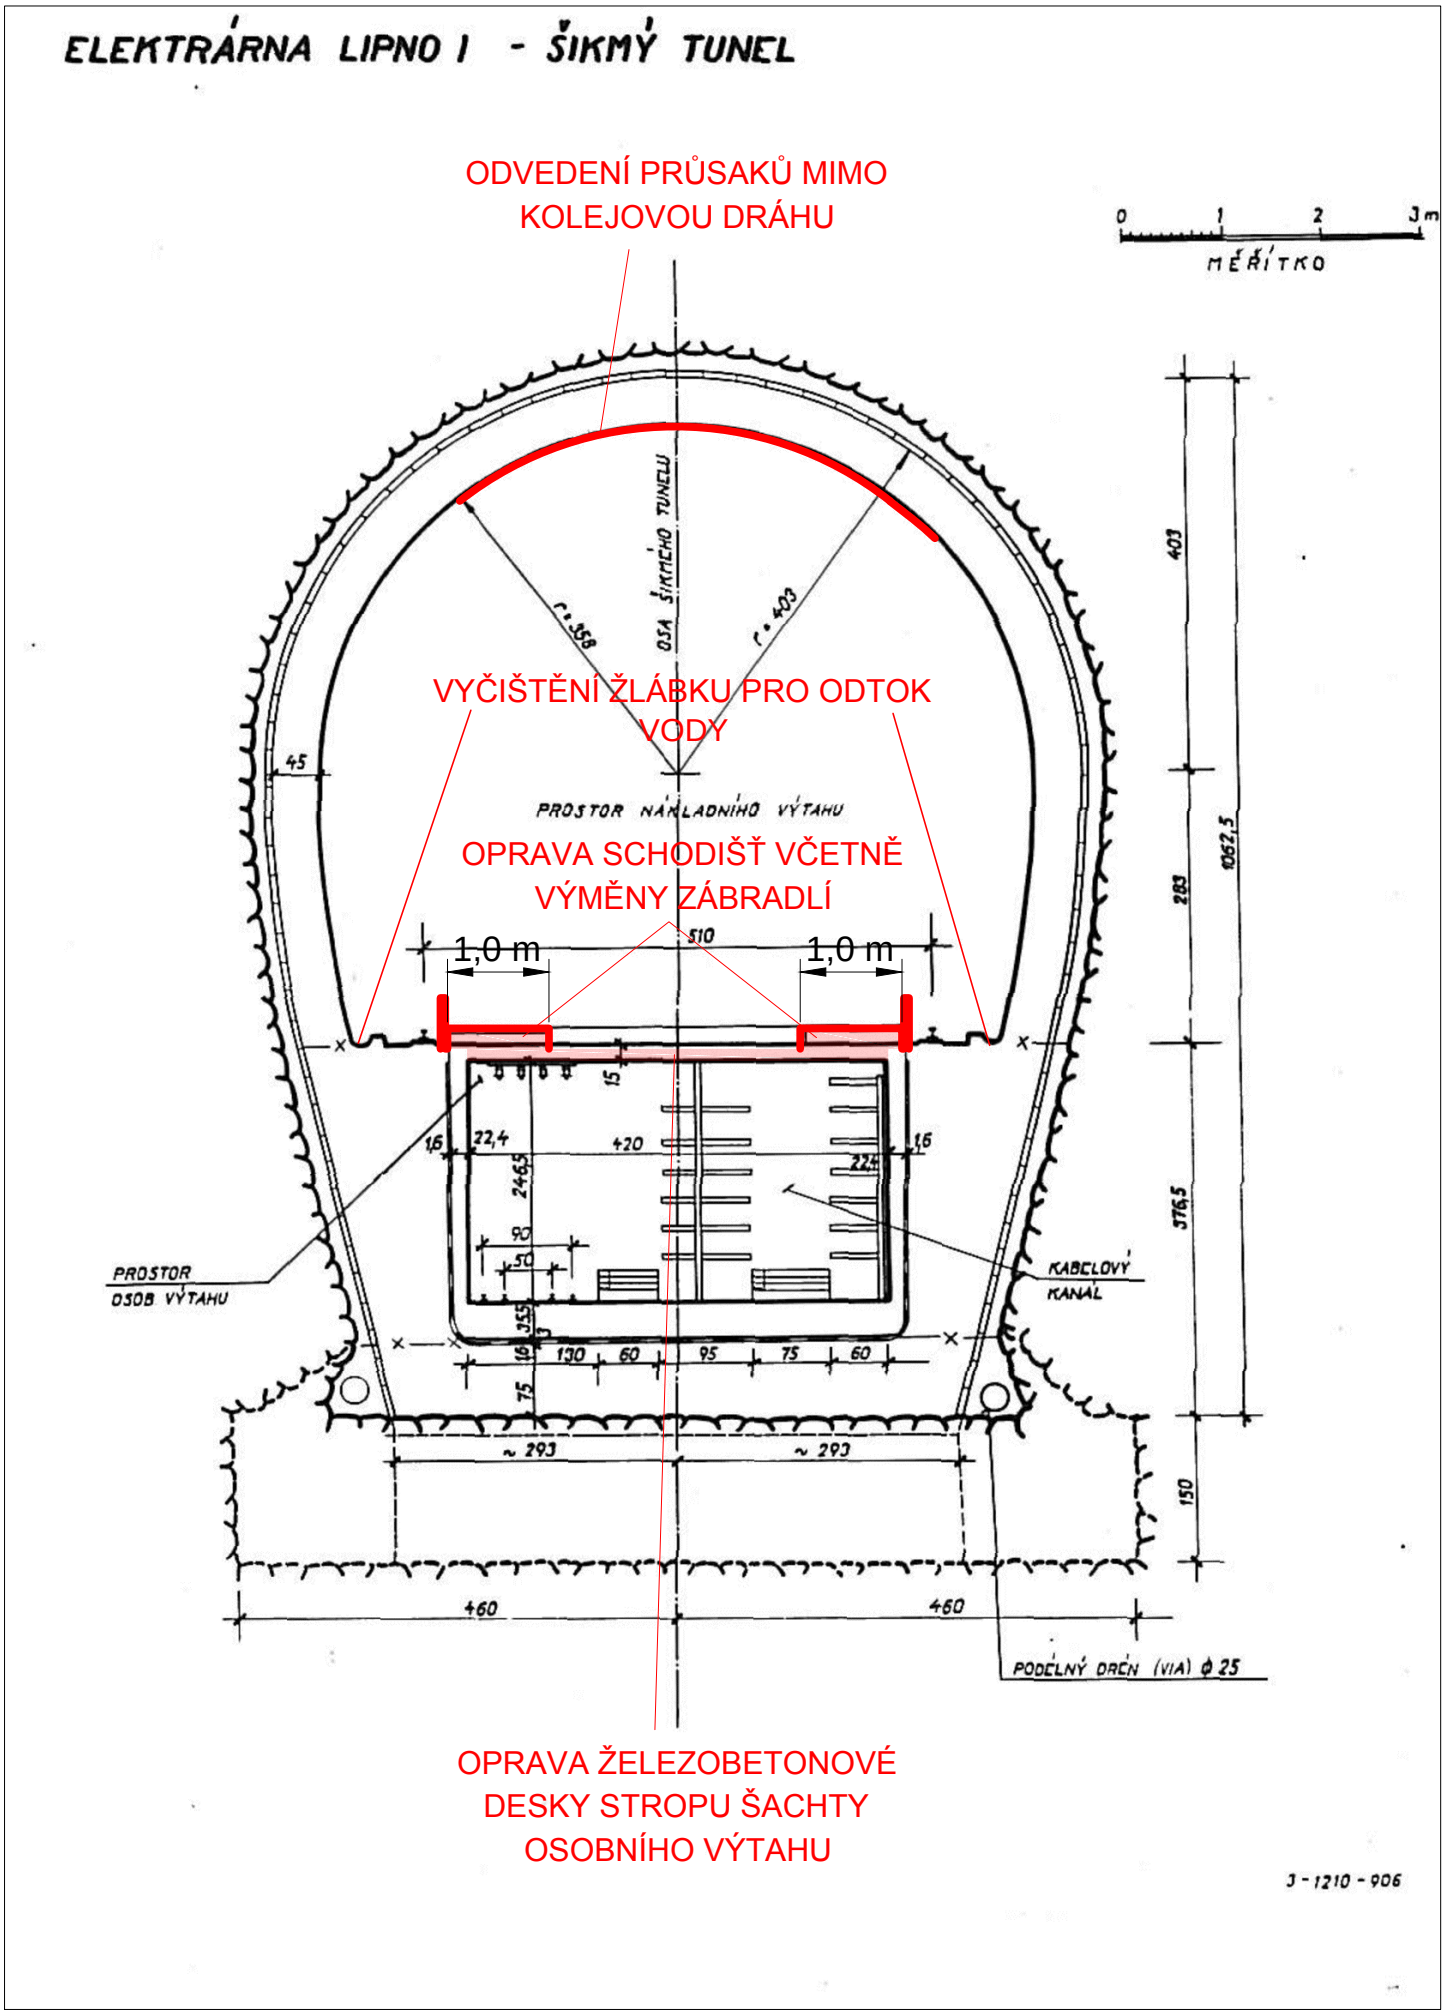D.4. - Příčný řez tunelu ŠNV