




D.3.2. - Podélný řez tunelu ŠNV 1 :100

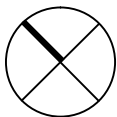

VÝŘEZ 4

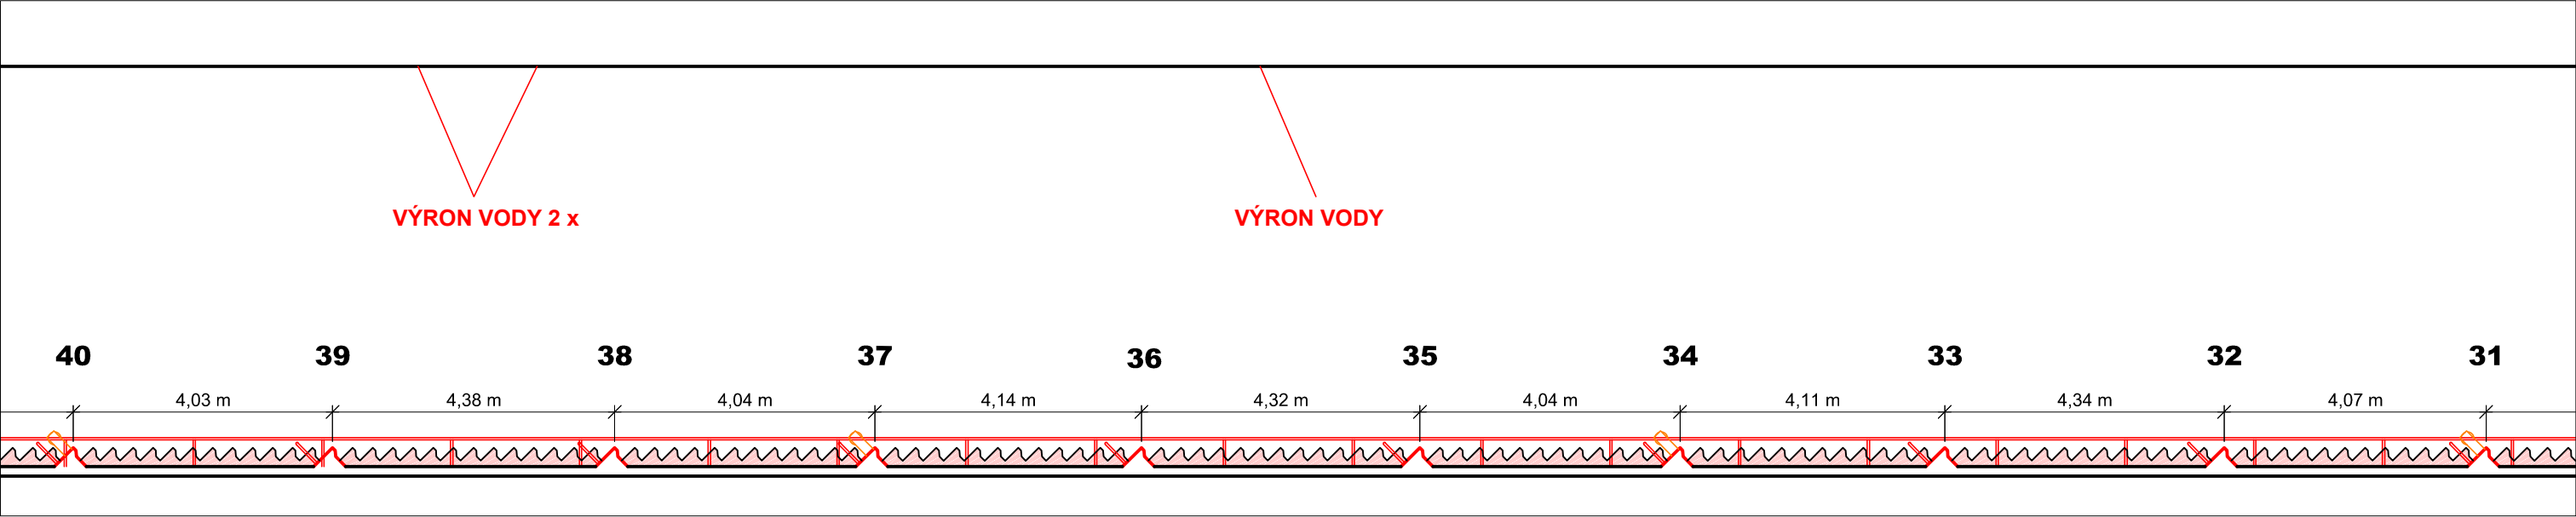

VÝŘEZ 5

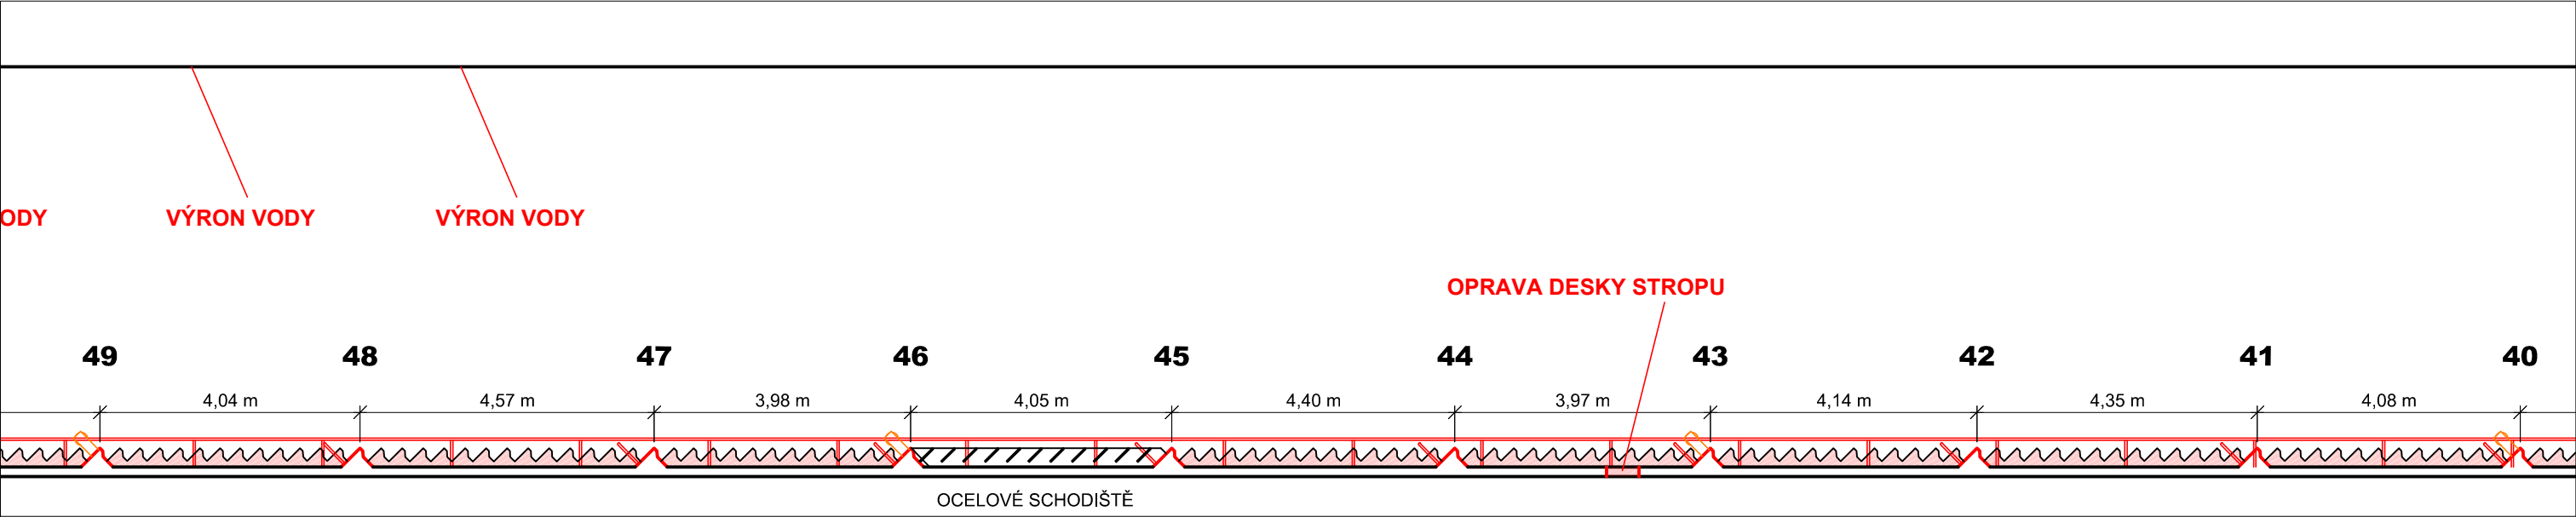

VÝŘEZ 6

