


Morava, Napajedla, řkm 161,700-161,975,
oprava LB hráze
Situace zařízení staveniště s skládky materiálu
M 1 : 1000

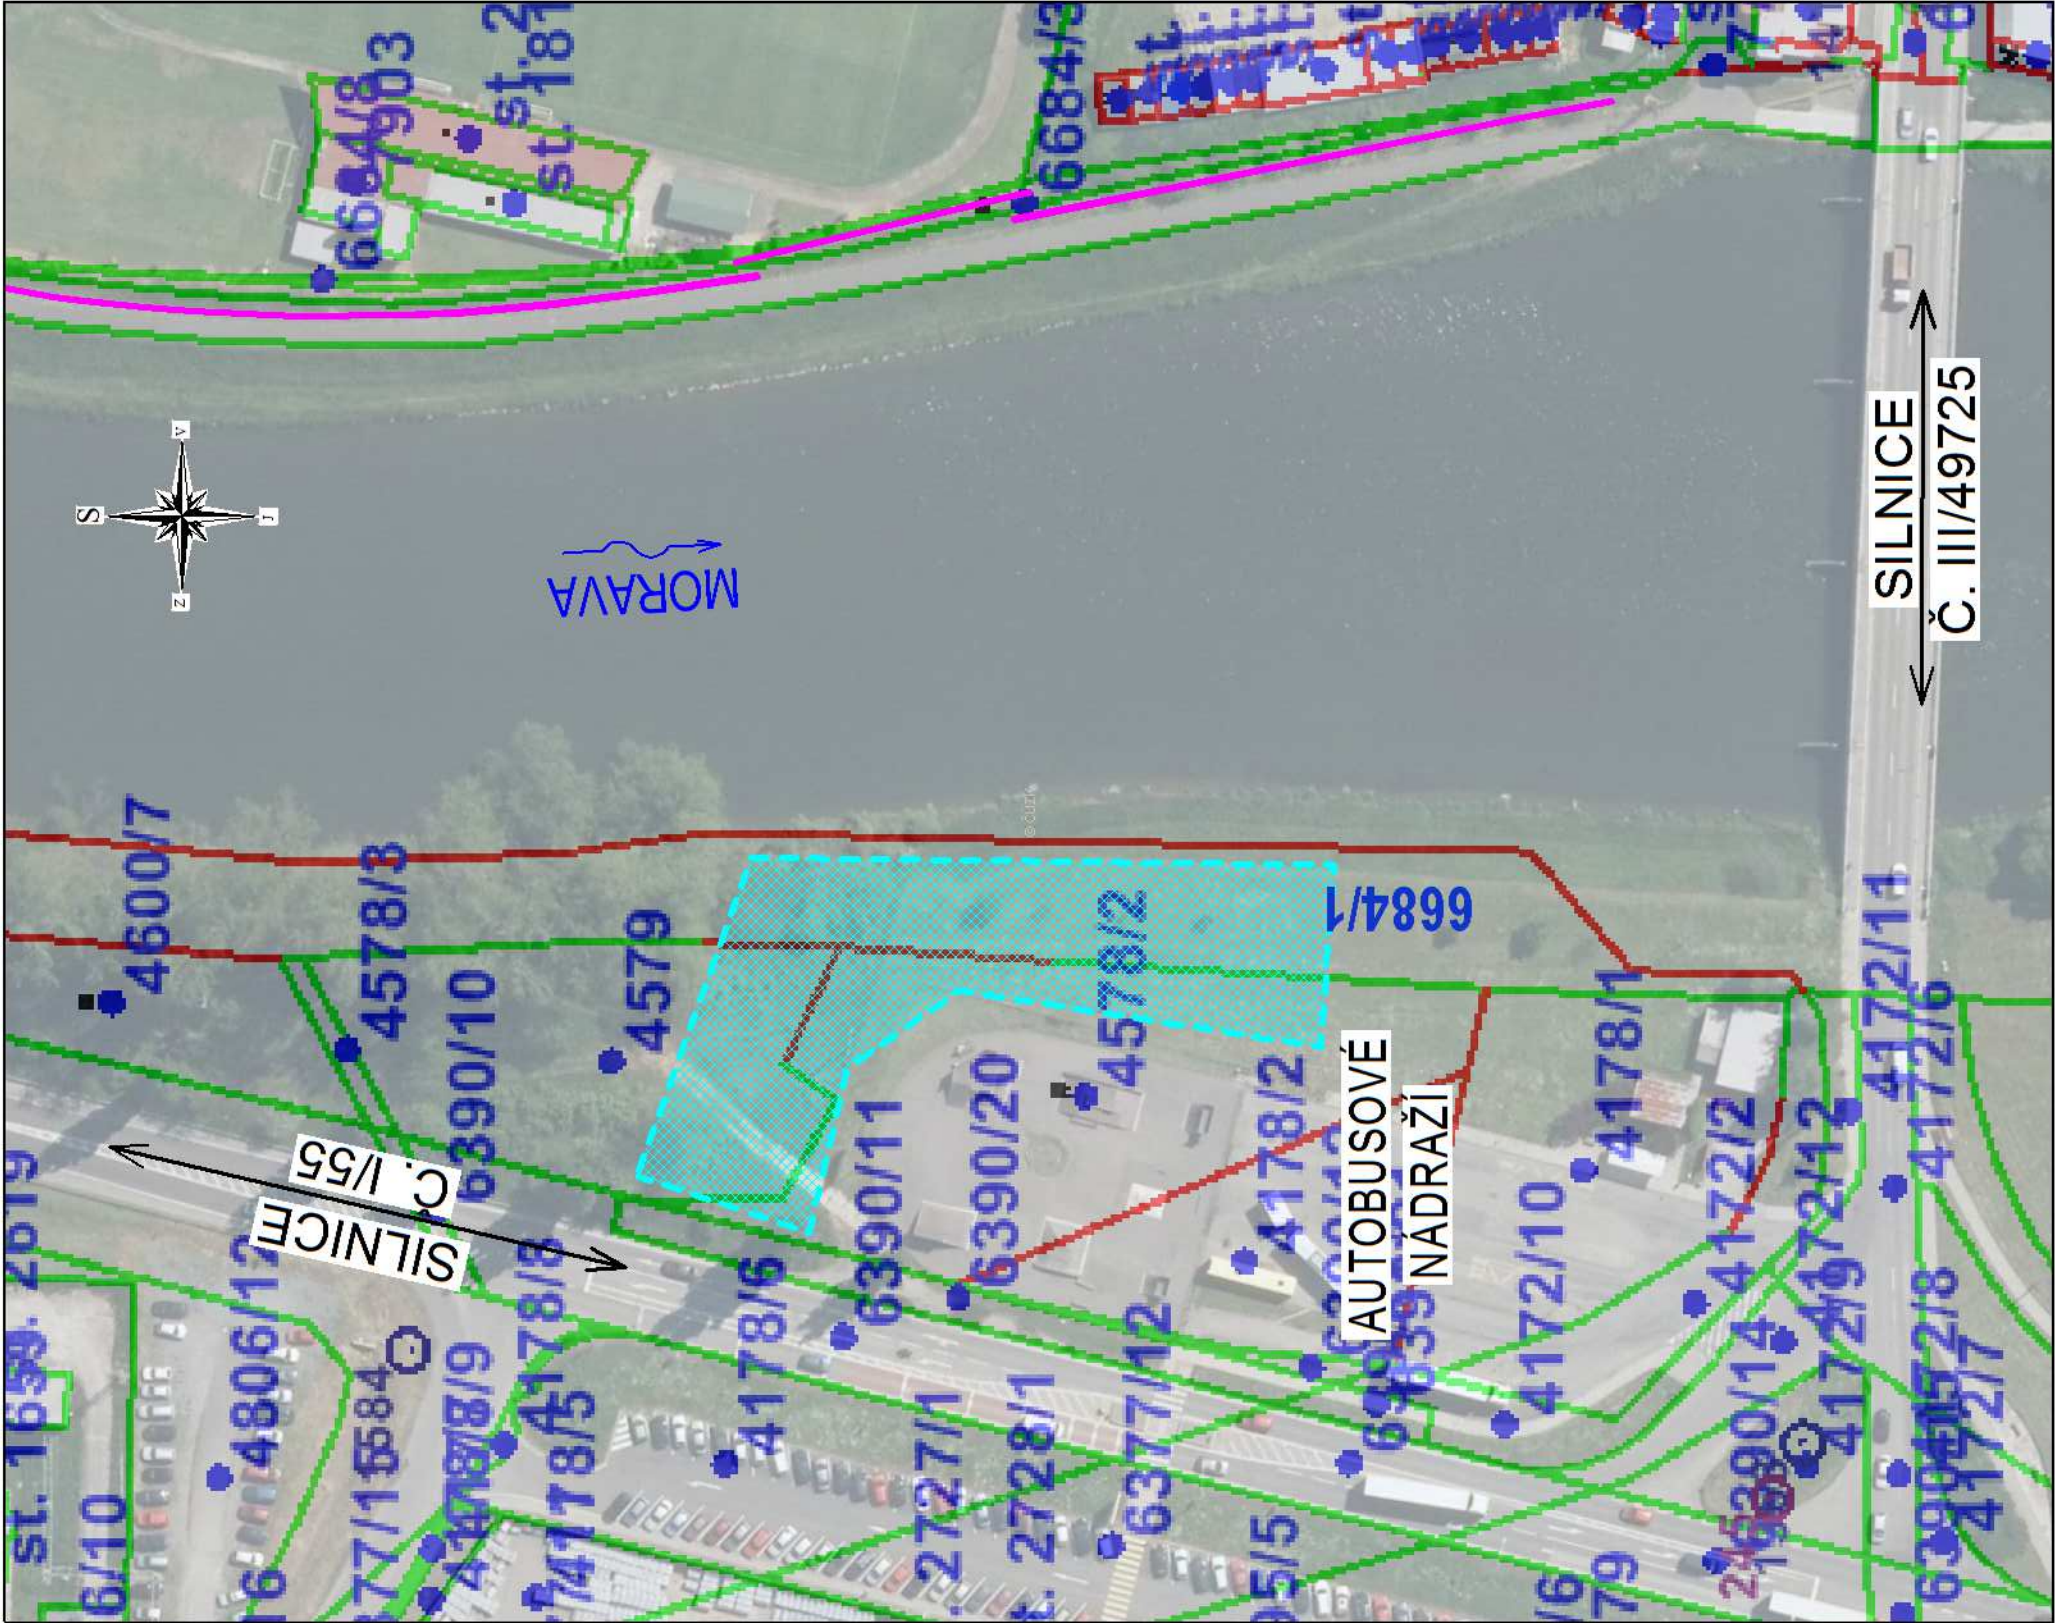

PLOCHA PRO ZAŘÍZENÍ STAVENIŠTĚ A SKLÁDKU MATERIÁLU:
U AUTOBUSOVÉHO NÁDRAŽÍ NA POZEMCÍCH
P.Č. 4579, 4578/2 A 6684/1, K.Ú. NAPAJEDLA

LEGENDA

	PODZEMNÍ TĚSNÍCÍ STĚNA
	ZAŘÍZENÍ STAVENIŠTĚ, SKLÁDKA MATERIÁLU
	HRANICE PARCEL
	HRANICE PARCEL
	ČÍSLO PARCEL
	SMĚR TOKU

*Zákres inženýrských sítí je pouze orientační a neslouží k jejích vytyčení.
Před zahájením stavebních prací bude provedeno vytyčení inženýrských sítí.*

Polohopisný systém: S-JTSK Výškopisný systém: B.p.v.

Vedoucí projektant:	Kreslí:	Zodpovědný projektant:	REGIOPROJEKT BRNO
Ing. Petr Marčák	Ing. Alena Peřínková	Ing. Petr Marčák	
Investor:	Povodí Moravy, s.p.	Kraj: Zlínský	PROJEKTOVÁ A INŽENÝRSKÁ ČINNOST V OBLASTI STAVEBNÍHO INŽENÝRINGU MÍSTNÍHO HOSPODÁŘSTVÍ A TRAJDINGOVÉHO ROZVOJE P.O. Box 3, 618 00 Brno, IČ: 00220078, tel.: 548 128 317
K.Ú.: Napajedla			Formát: 2 x A4
Název akce / stavebního objektu:			Datum: 04/2017
Morava, Napajedla, řkm 161,700-161,975, oprava LB hráze			Stupeň PD: DSP/DPS
			Archivační č.: 17006-14XT-PA
Obsah:			Měřítka: Výkres číslo: C.6.
Situace zařízení staveniště s skládky materiálu			1 : 1000