



PŮDORYS STŘECHY

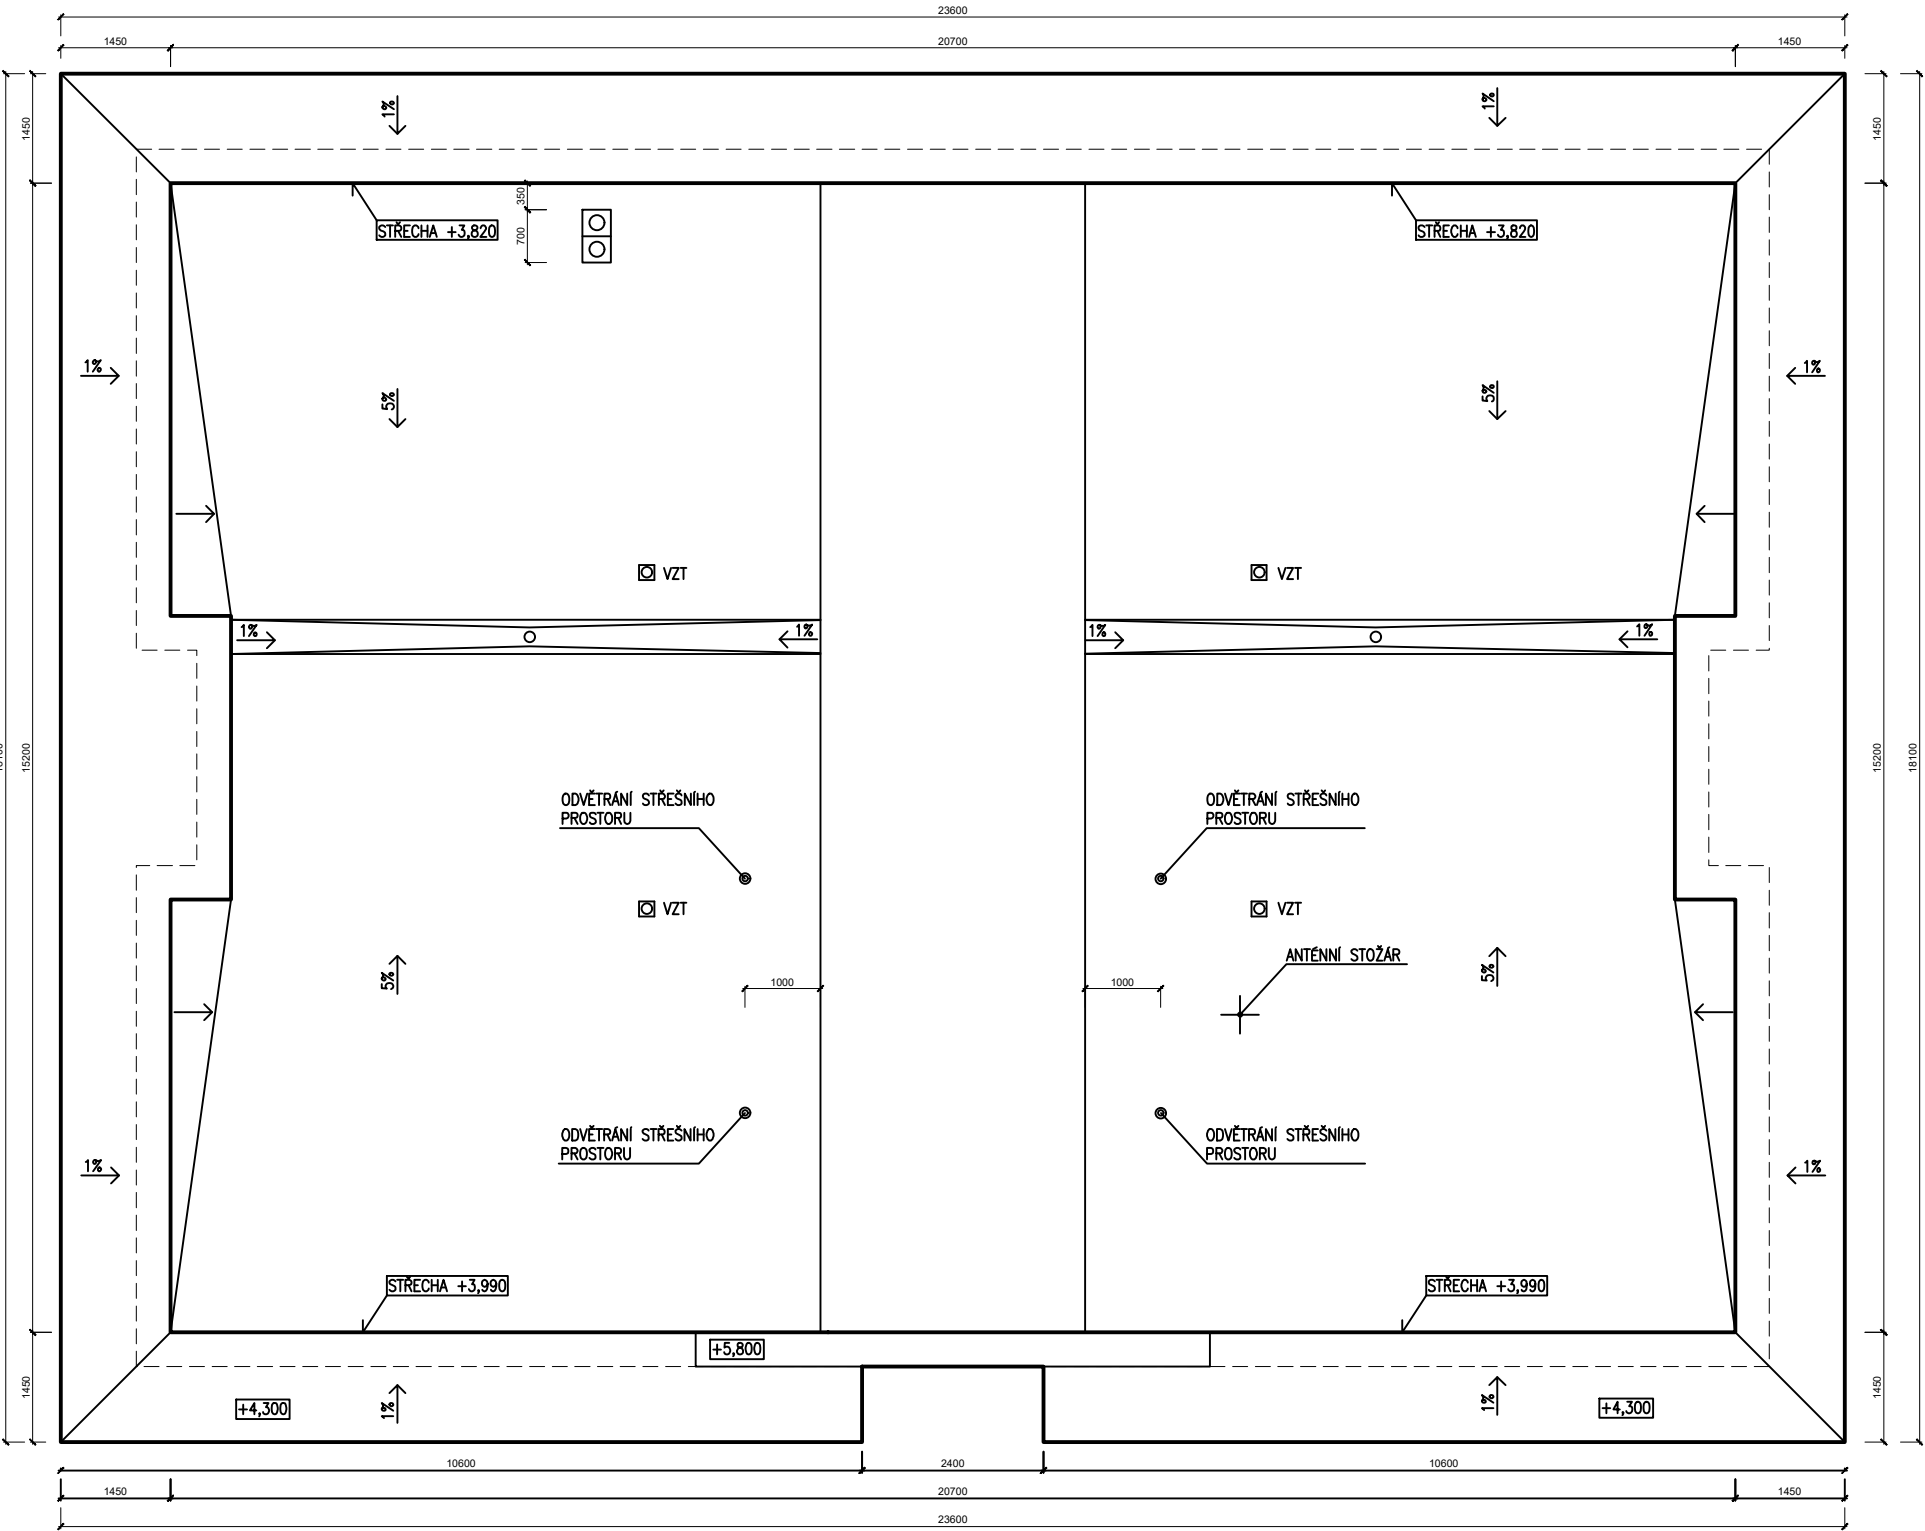

KRYTINA–FOLIE FATRAFOL+POSYP KAČÍRKEM
OPLECHOVÁNÍ ATIK PROVEDENO Z POZINKOVANÉHO PLECHU S NATÉREM

INVESTOR: Povodí Vltavy, státní podnik, Holečkova 106/8, Smíchov Praha 5 IČ: 70889953					
AKCE FVE Povodí Vltavy v Sázavě					
MÍSTO Gen. Vedrala Sázavského 481, 285 06 Sázava					
STUPEŇ					
DOKUMENTACE PRO STAVEBNÍ POVOLENÍ					
ČÁST D DOKUMENTACE OBJEKTŮ D.1.1 ARCHITEKTONICKO-STAVEBNÍ ŘEŠENÍ		GENERÁLNÍ PROJEKTANT  Anyloplex plus s.r.o. - AG Energy Janáčkovo nábřeží 1153/13, 150 00, Praha - Smíchov tel: +420 731 272 638 web: www.agenergy.cz e-mail: info@agenergy.cz jednatel společnosti: Ing. Pavel Sehnal odpovědný projektant: Miloslav Goll			
ZODPOVĚDNÝ PROJEKTANT MILOSLAV GOLL		VYPRACOVAL Bc. Jan Mašek			
VEDOUCÍ PROJEKTANT MILOSLAV GOLL		KRESLIL Bc. Jan Mašek			
OBSAH VÝKRESU PŮDORYS STŘECHY STÁVAJÍCÍ STAV		Č. ZAKÁZKY DATUM FORMÁT MĚŘÍTKO 10/2017 1:100		Č. VÝKRESU ČÁST Č. VÝKRESU D.1.1 03	PARE