


PODÉLNÝ PROFIL KORYTA PF - PF'

M 1 : 500/100

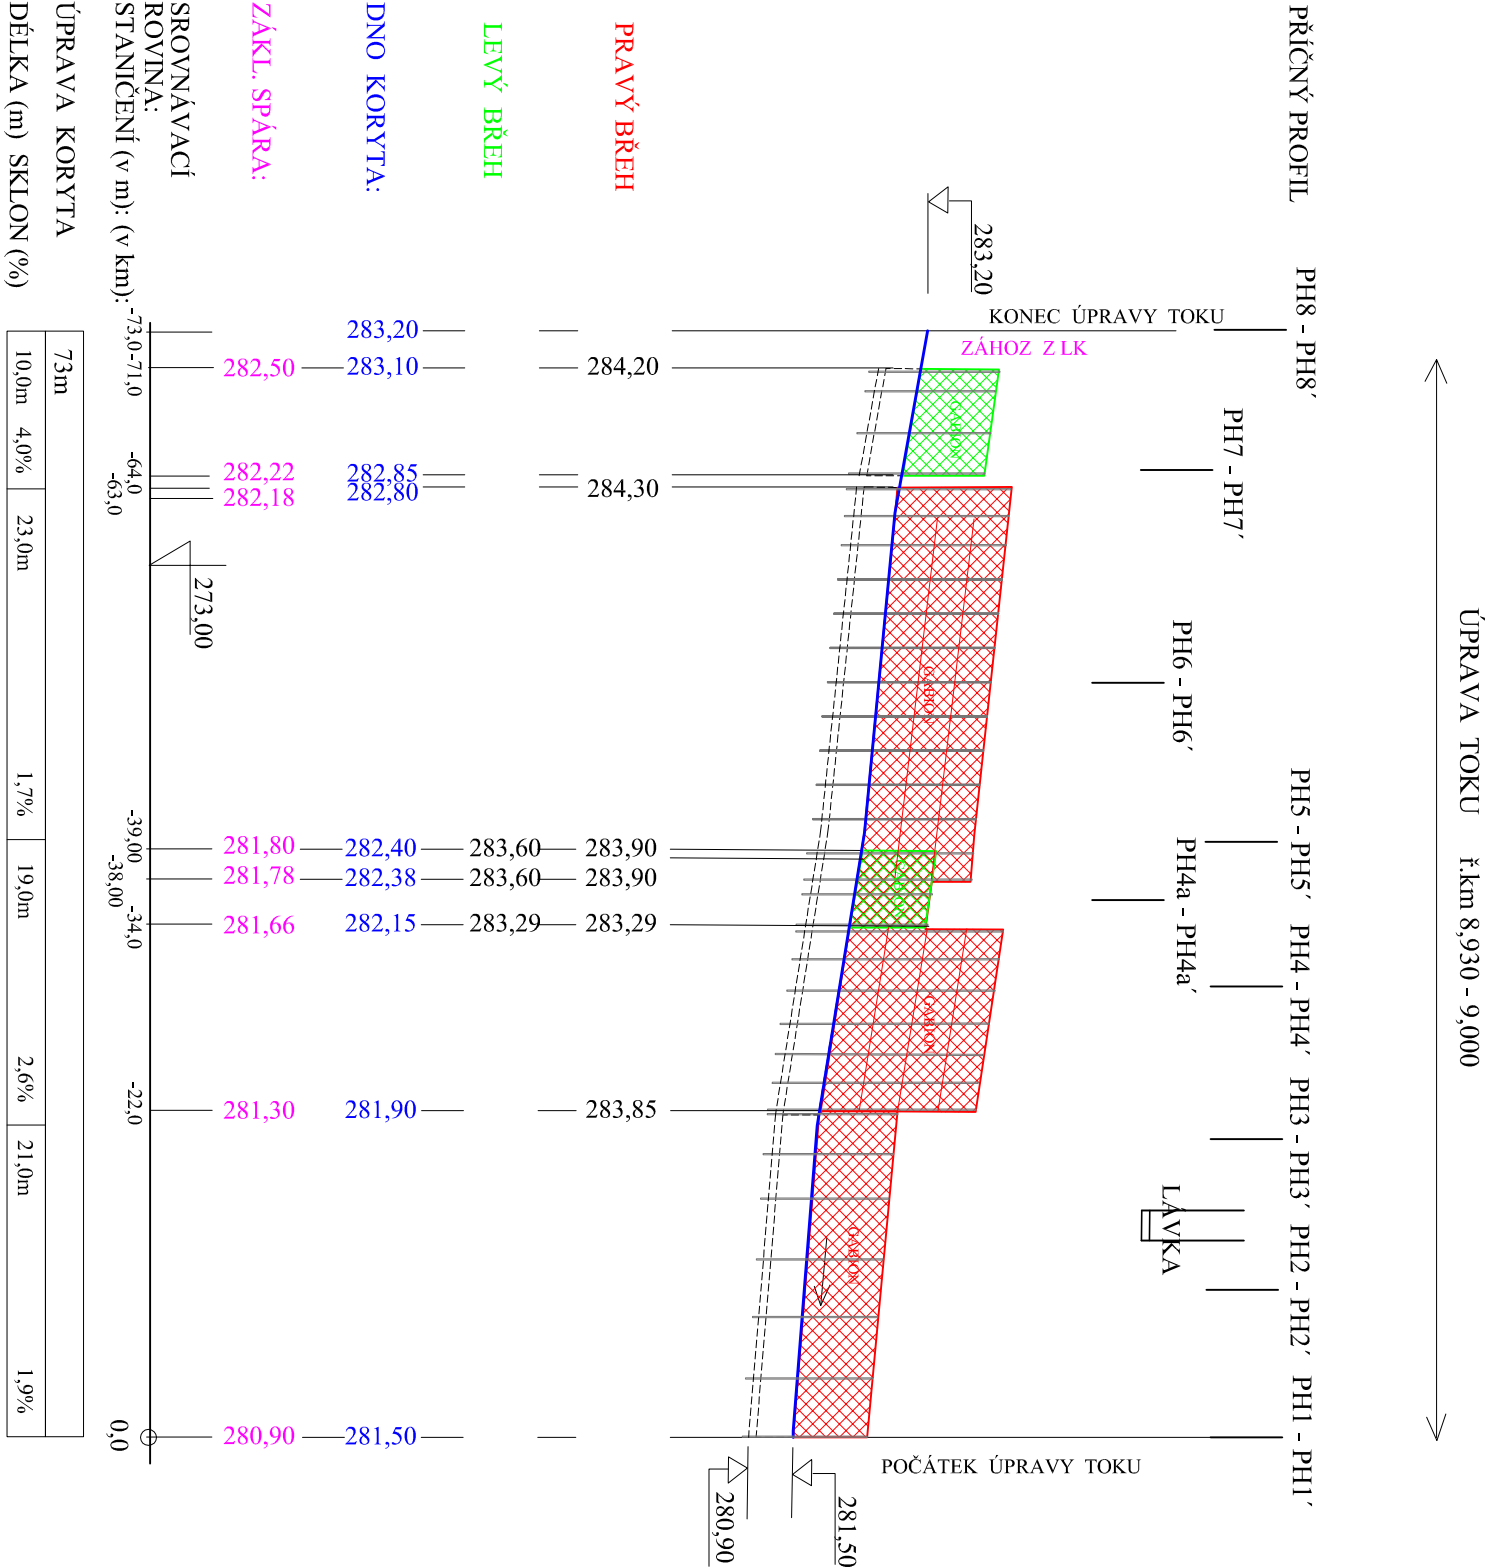

LEGENDA:

- DNO KORYTA TOKU
- LEVÝ BŘEH - OPEVNĚNÍ GABIONY
- PRAVÝ BŘEH - OPEVNĚNÍ GABIONY
- ZÁKLADOVÁ SPÁRA

VED. PROJEKTU		VYPRACOVAL		ZODP. PROJEKTANT	
Ing. Blahoslav Kopeček		Rostislav Uhlíř		Ing. Blahoslav Kopeček	
INVESTOR		POVODÍ MORAVY, s.p., Dřevářská 11, 602 00 Brno			
MÍSTO STAVBY		k.ú.Miroslavské Knínice,okres Znojmo,kraj Jihomoravský			
AKCE		DATUM			
NAŠIMĚŘICKÝ POTOK, MIROSLAVSKÉ KNÍNICE, ř.km 8,930 - 9,000 opevnění toku		1/1/18			
		MĚŘITKO			
		1:500/100			
		FORMÁT			
		A3			
		STUPEŇ			
		DPS			
DRUH VÝKR		PODÉLNÝ PROFIL KORYTA		ARCH. Č	
				Č.VÝKRESU	
				D.1.2.5. 7	