


# SITUAČNÍ VÝKRES ŠIRŠÍCH VZTAHŮ

1:5000

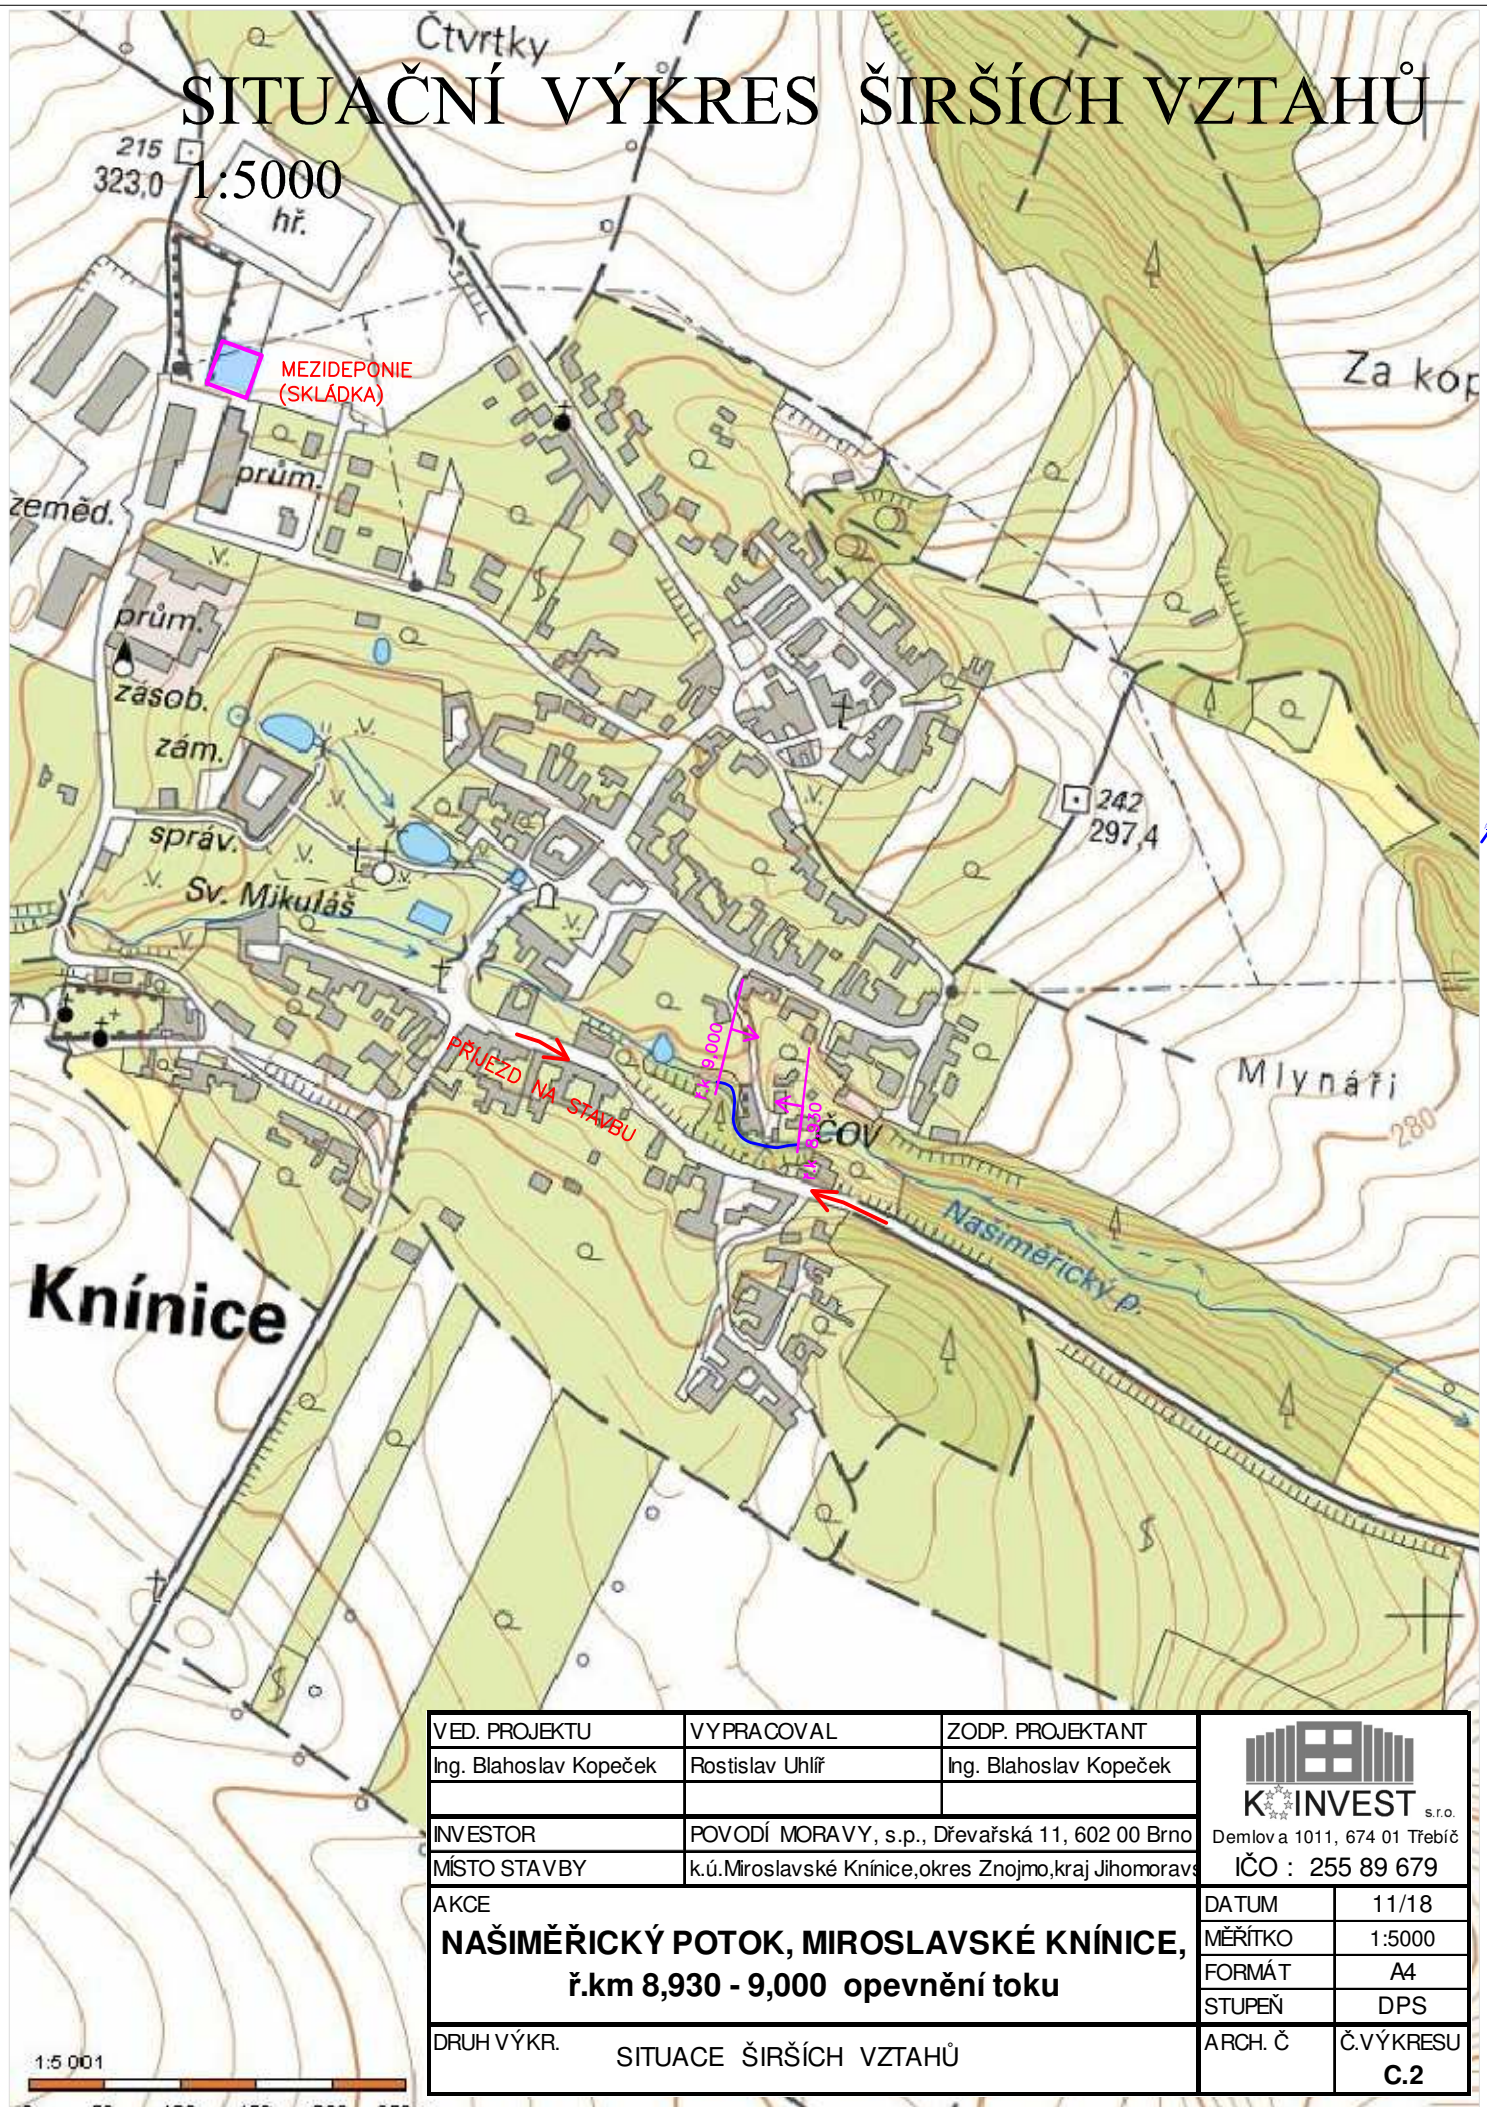

VED. PROJEKTU	VYPRACOVAL	ZODP. PROJEKTANT	<div> <b>K-INVEST</b> s.r.o. Demlov a 1011, 674 01 Třebíč IČO : 255 89 679</div>		
Ing. Blahoslav Kopeček	Rostislav Uhlíř	Ing. Blahoslav Kopeček			
INVESTOR	POVODÍ MORAVY, s.p., Dřevařská 11, 602 00 Brno			DATUM	11/18
MÍSTO STAVBY	k.ú.Mirolavské Knínice,okres Znojmo,kraj Jihomoravský			MĚŘÍTKO	1:5000
<b>NAŠIMĚŘICKÝ POTOK, MIROSLAVSKÉ KNÍNICE,</b> <b>ř.km 8,930 - 9,000 opevnění toku</b>				FORMÁT	A4
				STUPEŇ	DPS
DRUH VÝKR. SITUACE ŠIRŠÍCH VZTAHŮ				ARCH. Č	Č.VÝKRESU <b>C.2</b>