
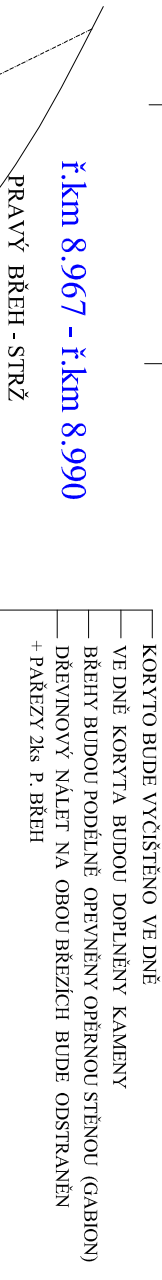
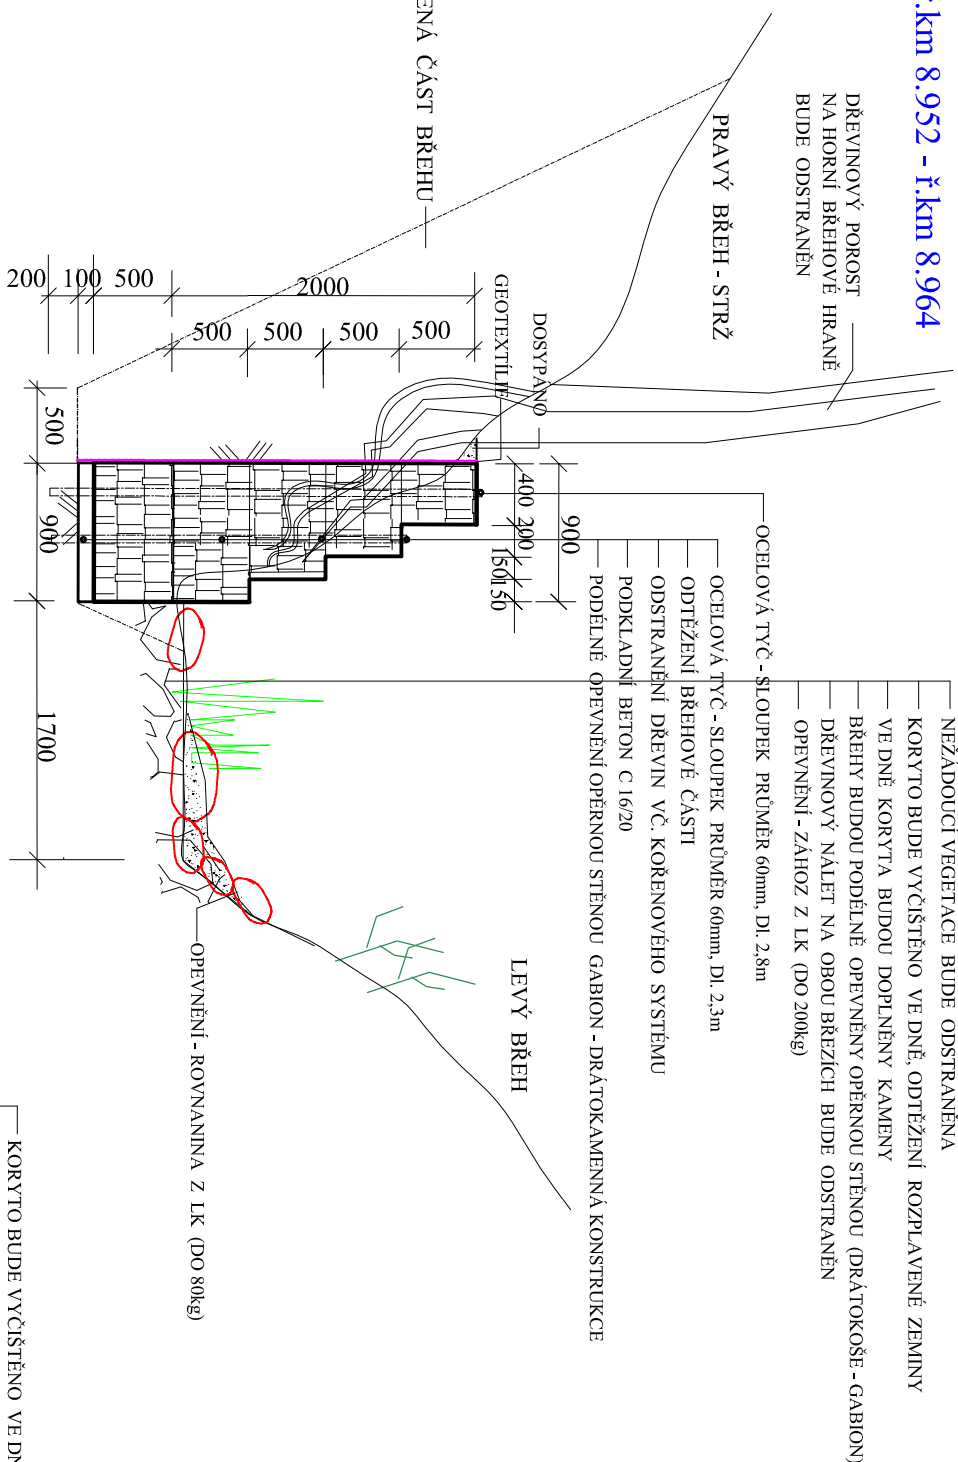



VZOROVÉ PŘÍČNÉ ŘEZY

ř.km 8.952 - ř.km 8.964


M 1:50

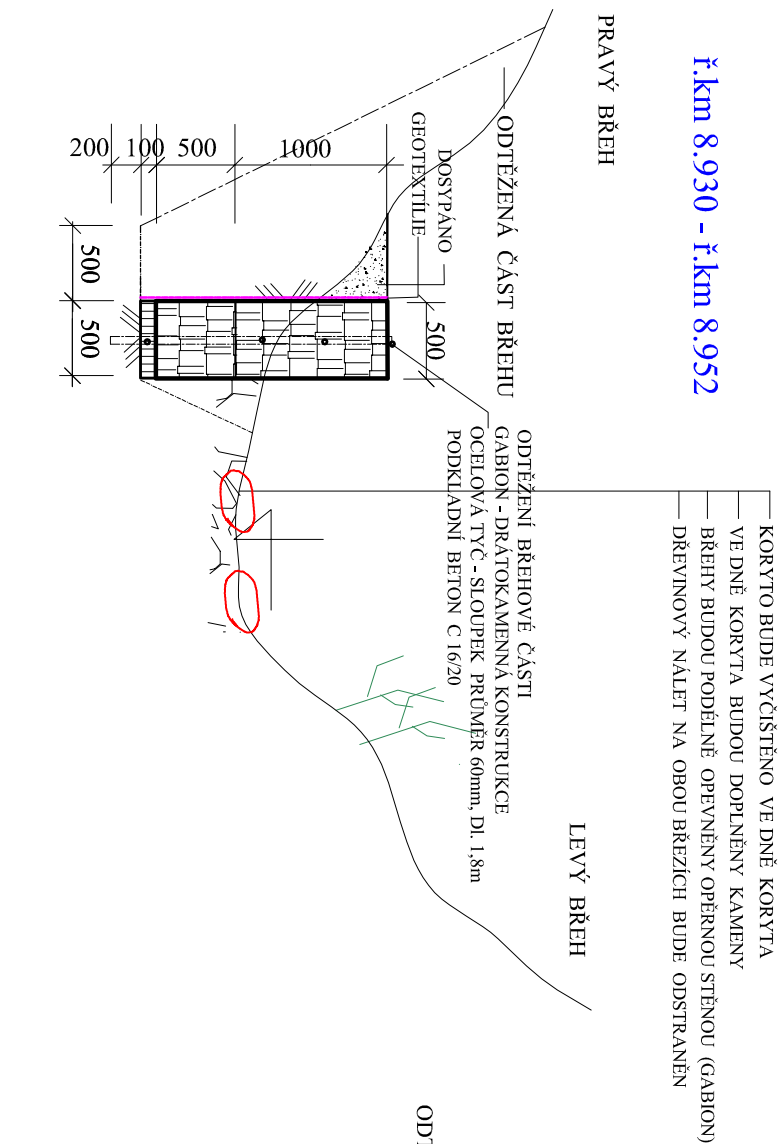

ř.km 8.967 - ř.km 8.990

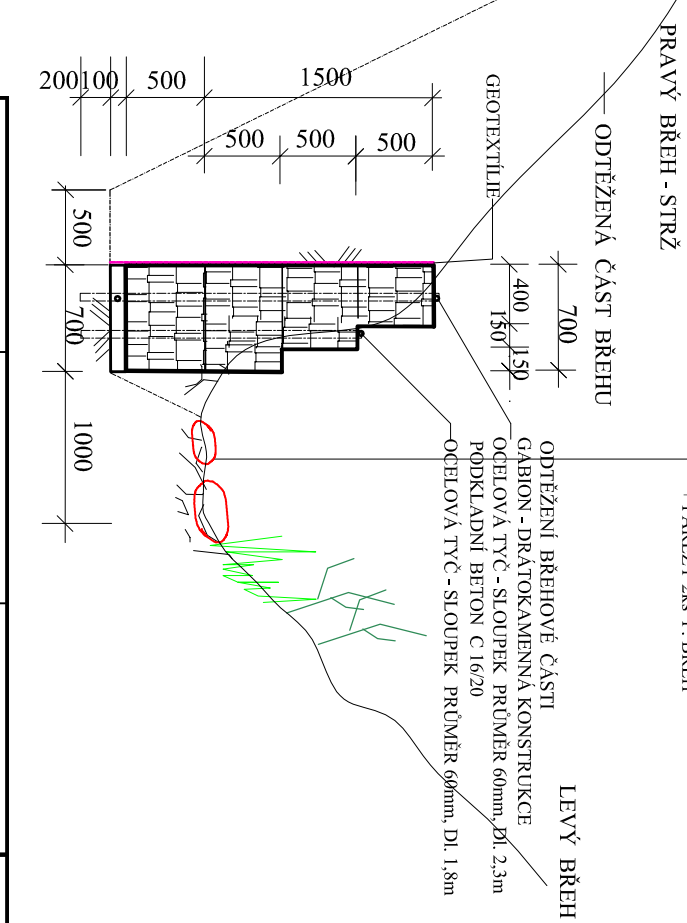

ř.km 8.964 - ř.km 8.967

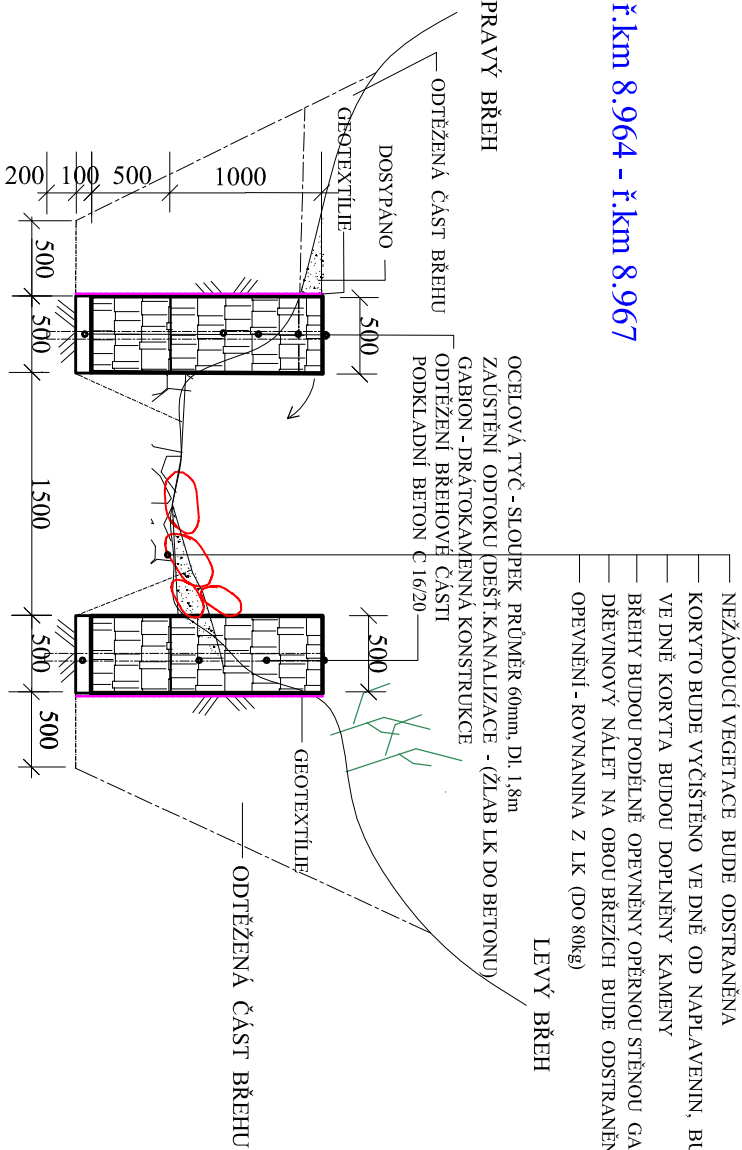

POZNÁMKA:

LÍCOVÁ STRANA GABIONOVÉ STĚNY BUDE URAVENA VIZ TZ STR.8

VED. PROJEKTU		VYPRACOVAL	ZODP. PROJEKTANT
Ing. Blahoslav Kopeček		Rostislav Uhlíř	Ing. Blahoslav Kopeček
INVESTOR		PJVODÍ MORAVY, s.p., Dřevařská 11, 602 00 Brno	
MÍSTO STAVBY		k.ú.Miřoslavské Knínice,okres Znojmo,kraj Jihoomorav	
AKCE		NAŠIMĚŘICKÝ POTOK, MIROSLAVSKÉ KNÍNICE, ř.km 8,930 - 9,000 opěvnění toku	
DRUH VÝKRU		VZOROVÉ PŘÍČNÉ ŘEZY	
		ARCH. Č	
		D.1.2.5. 1	