



PŘÍKLAD MOŽNÉHO PAŽENÍ - VZOR

M 1:50

PRAVÝ BŘEH

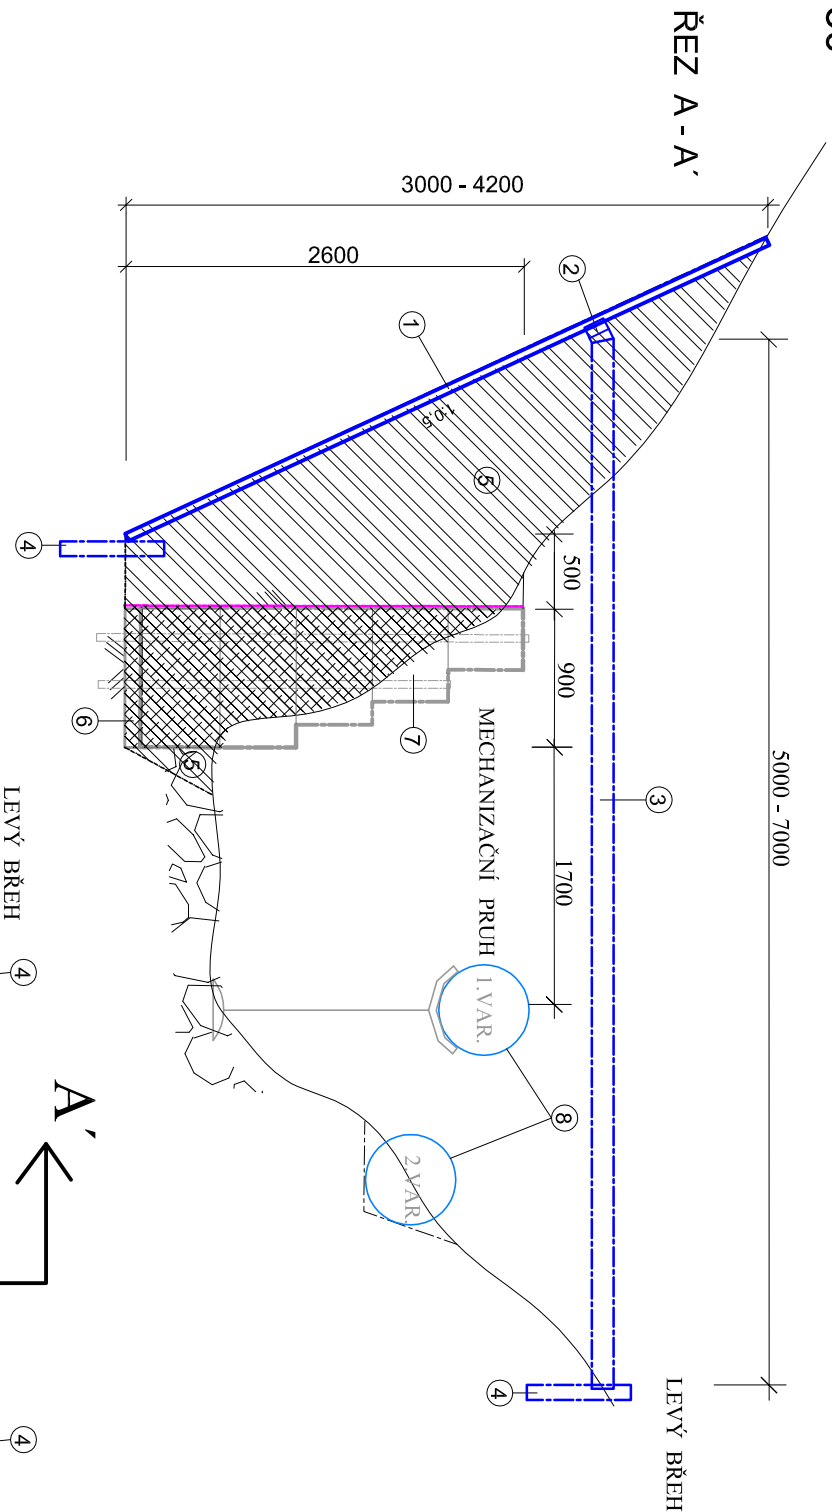

PUDORYS

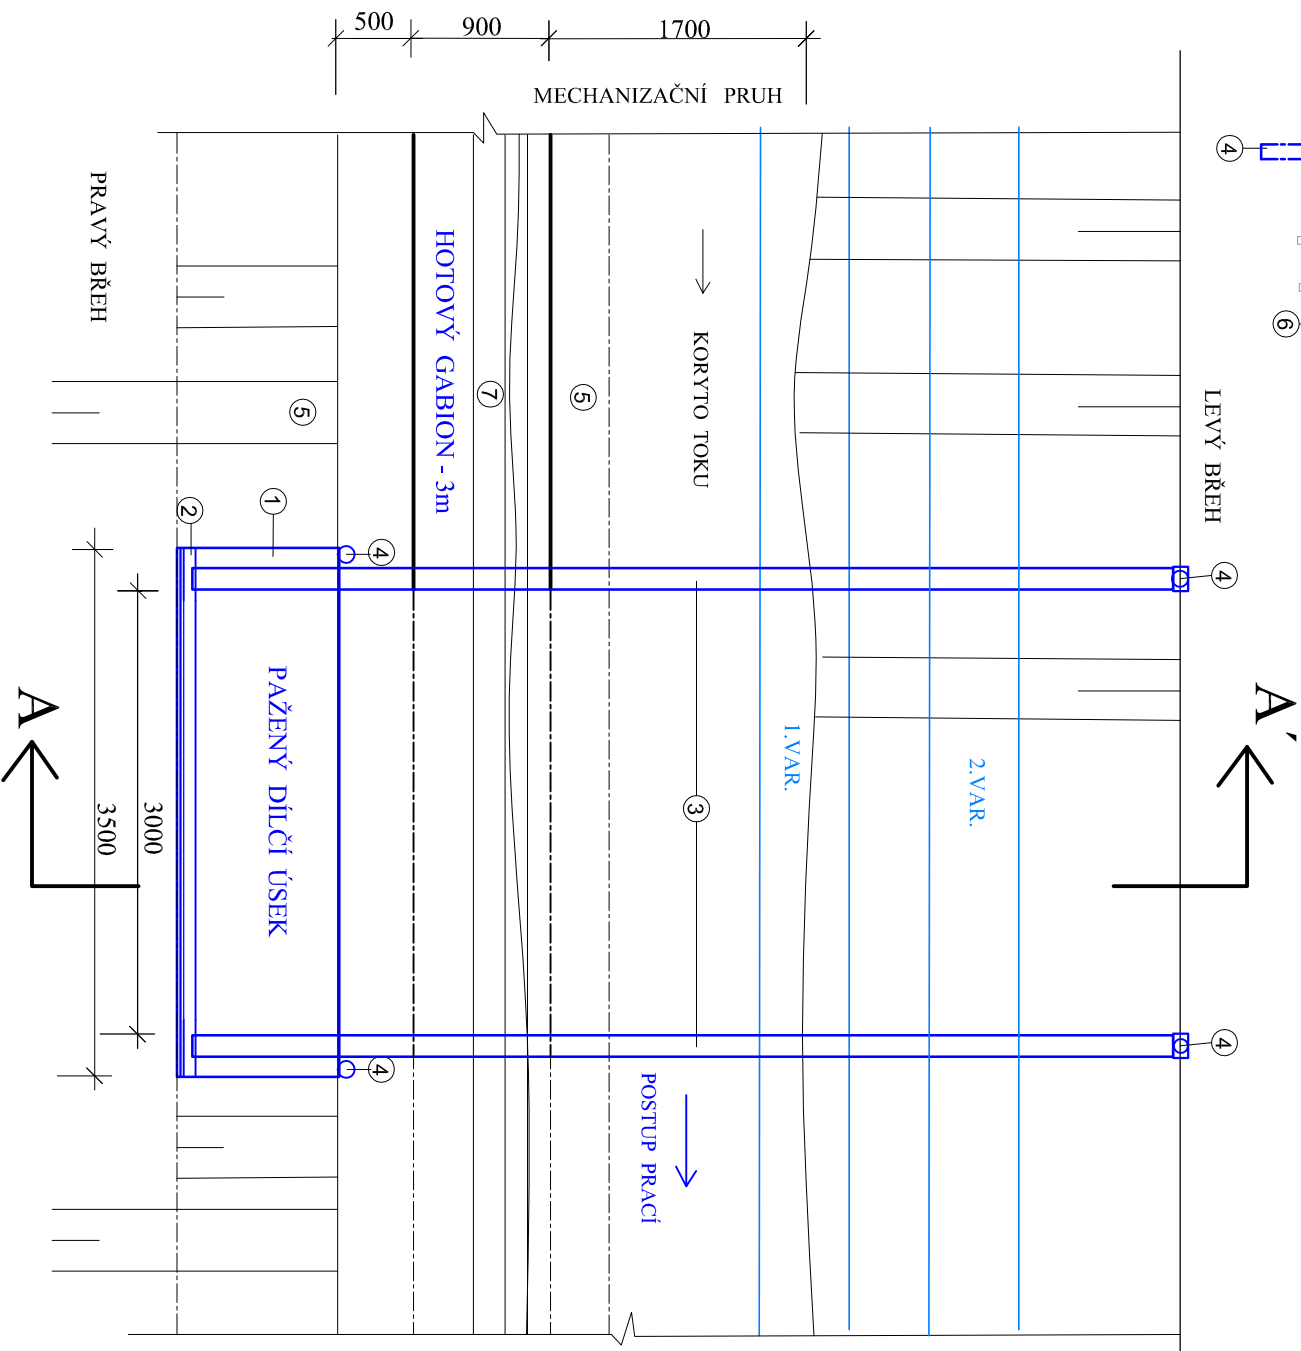

LEGENDA

- 1 PAŽINA (UPRAVENÁ VYZTUŽENÁ DESKA)
- 2 VODOROVNÝ SVLAK (DŘEVĚNÁ TRAVERZA 15x15cm)
- 3 VODOROVNÁ ROZPĚRA (DŘEVĚNÁ TRAVERZA 15x15cm)
- 4 ZAJIŠTĚNÍ PROTI POSUVU - UKOTVENÍ
(DŘEVĚNÝ KŮL PRŮMĚRU 100mm, dl.800mm, KLÍJ, TESARŠKÁ SKOBA apod.)
- 5 PROSTOR ODTĚŽENÉ A ZPĚTNĚ ULOŽENÉ ZEMINY
- 6 PODKLADNÍ BETON C 16/20
- 7 GABION - DRÁTOKAMENNÁ KONSTRUKCE
- 8 PŘEVEDENÍ VODY POTRUBÍM DN 600 (PODPĚRNÁ KONSTRUKCE)

VĚD. PROJEKTU		VYPRACOVAL	ZODP. PROJEKTANT
Ing. Blahoslav Kopeček		Rostislav Uhlíř	Ing. Blahoslav Kopeček
INVESTOR		POVODI MORAVY, s.p., Dřevařská 11, 602 00 Brno	
MÍSTO STAVBY		k.ú.Miroslavské Knínice,okres Znojmo,kraj Jihoomoravský	
AKCE			
NAŠIMĚŘICKÝ POTOK, MIROSLAVSKÉ KNÍNICE, ř.km 8,930 - 9,000 opěvnění toku			
DRUH VÝKR		PŘÍKLAD MOŽNÉHO PAŽENÍ - VZOR	
ARCH. Č		Č.VÝKRESU	
D.1.2.5. 14		D.1.2.5. 14	