



DOPRAVOPROJEKT BRNO	Číslo KPD-2016-004097
Došlo dne 18-10-2016	Přiděleno A1

MĚSTSKÝ BYTOVÝ PODNIK KAROLINKA, příspěvková organizace
KORTIŠE 633, 756 05 KAROLINKA

SPISOVÝ ZNAK: 254.4.1 S/10
NAŠE Č. J.: MBPK-254.4/2016/69/FIL
VYŘIZUJE: Ing. Ivona Filgasová
TEL: 730 894 714
E-MAIL: filgasova.bp@mukarolinka.cz
DATUM: 14. 10. 2016

Dopravoprojekt Brno a. s.
Kounicova 271/13
602 00 Brno

Věc: **Žádost o vyjádření k sítím**

Městský bytový podnik Karolinka, příspěvková organizace, jako orgán správy vybraných městských inženýrských sítí a garant funkčnosti a provozu vybraných obslužných komodit (výroba a distribuce pitné vody, správa a úprava kanalizačních sítí, nakládání s odpady, provoz a údržba místních komunikací a veřejného osvětlení aj.)

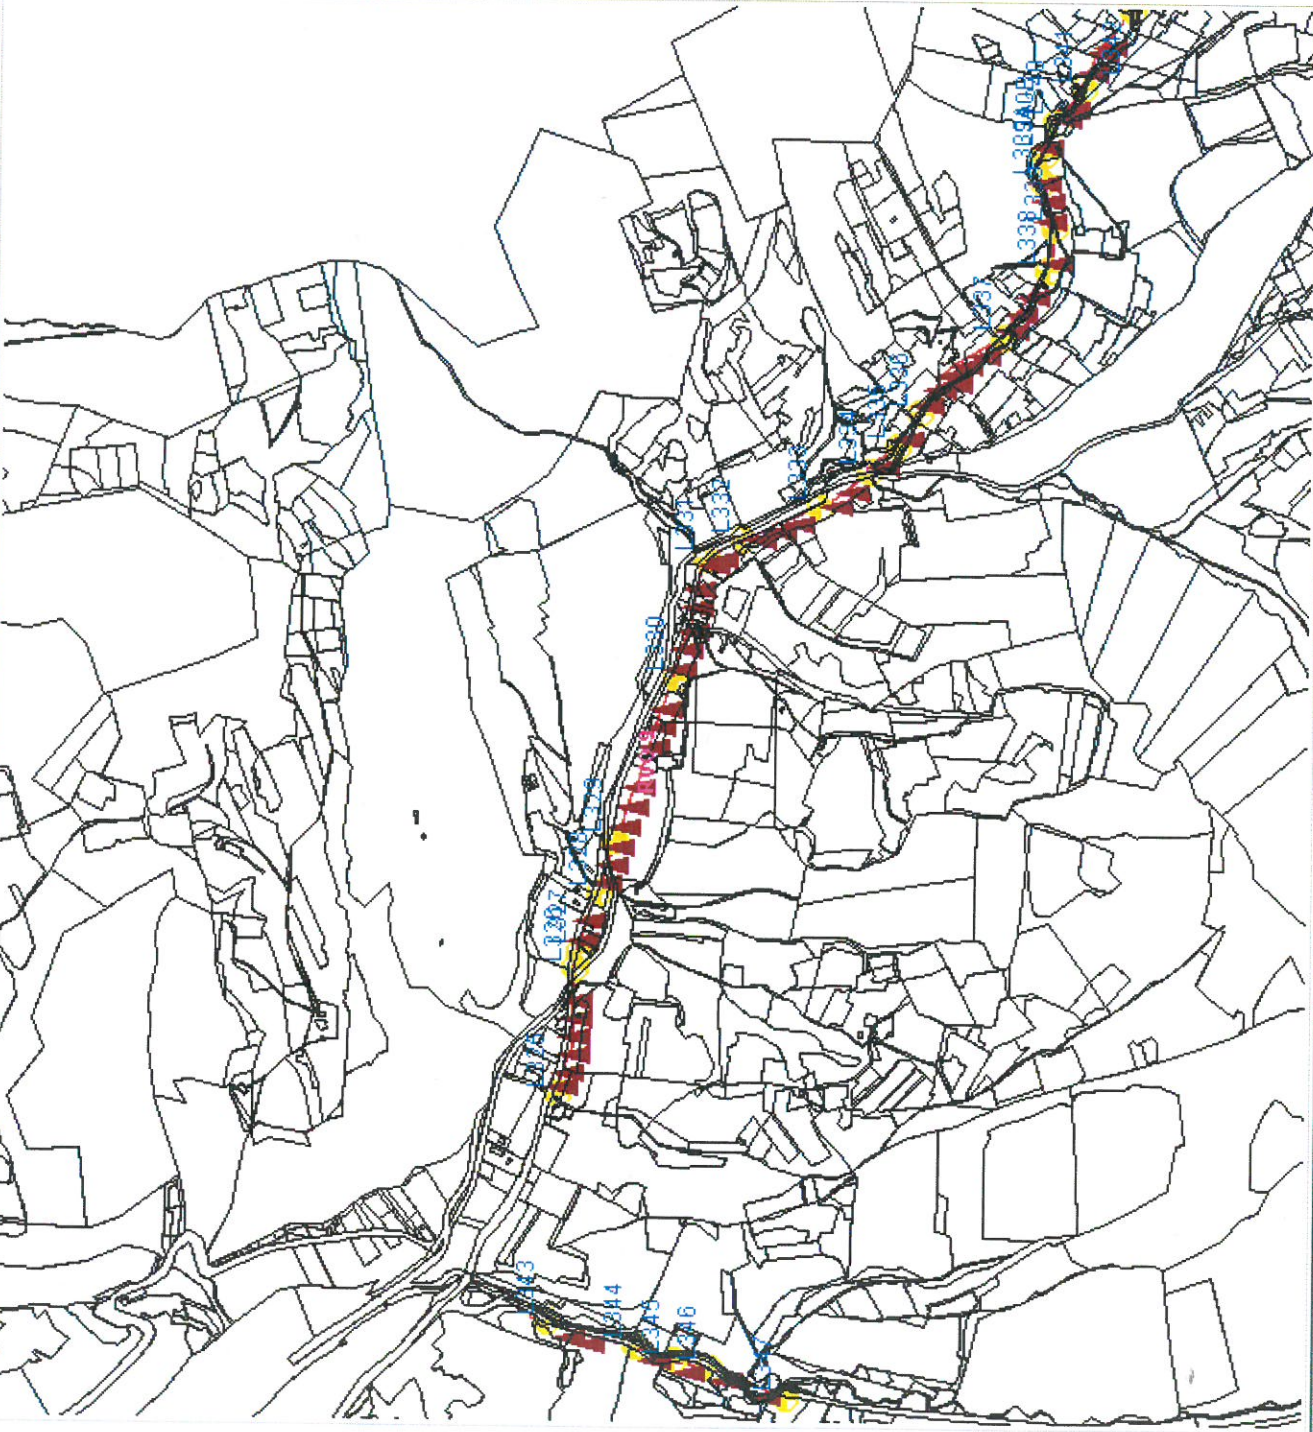
SDĚLUJE,

že prováděním stavby: „**V. Stanovnice, oprava toku, km 2,780-6,450, PD**“ v předmětném území v k. ú. Karolinka, dojde k dotčení námi spravovaných sítí. A to dotčením vedení veřejného osvětlení (VO) včetně svítidel, rozvaděčů a stožárů umístěných v dotčeném území, viz přiložený situační plánec.

Jiné sítě, ve vlastnictví města Karolinka ve správě MBP Karolinka, p. o, se zde nenachází. Ke sdělení případných výhledových záměru v dané oblasti je třeba požádat o vyjádření Město Karolinka.



Ing. Ivona Filgasová
Ředitelka MBPK, p. o.

**Legenda:**

- Parcely KN
- ▲ Stožáry
- ★ Svítidla
- Rozvaděče
- Vedení

0 206 412 618 825 1031 m
Měřítko 1:16233

