



NÁTRŽ 15


P19 km 9.11626

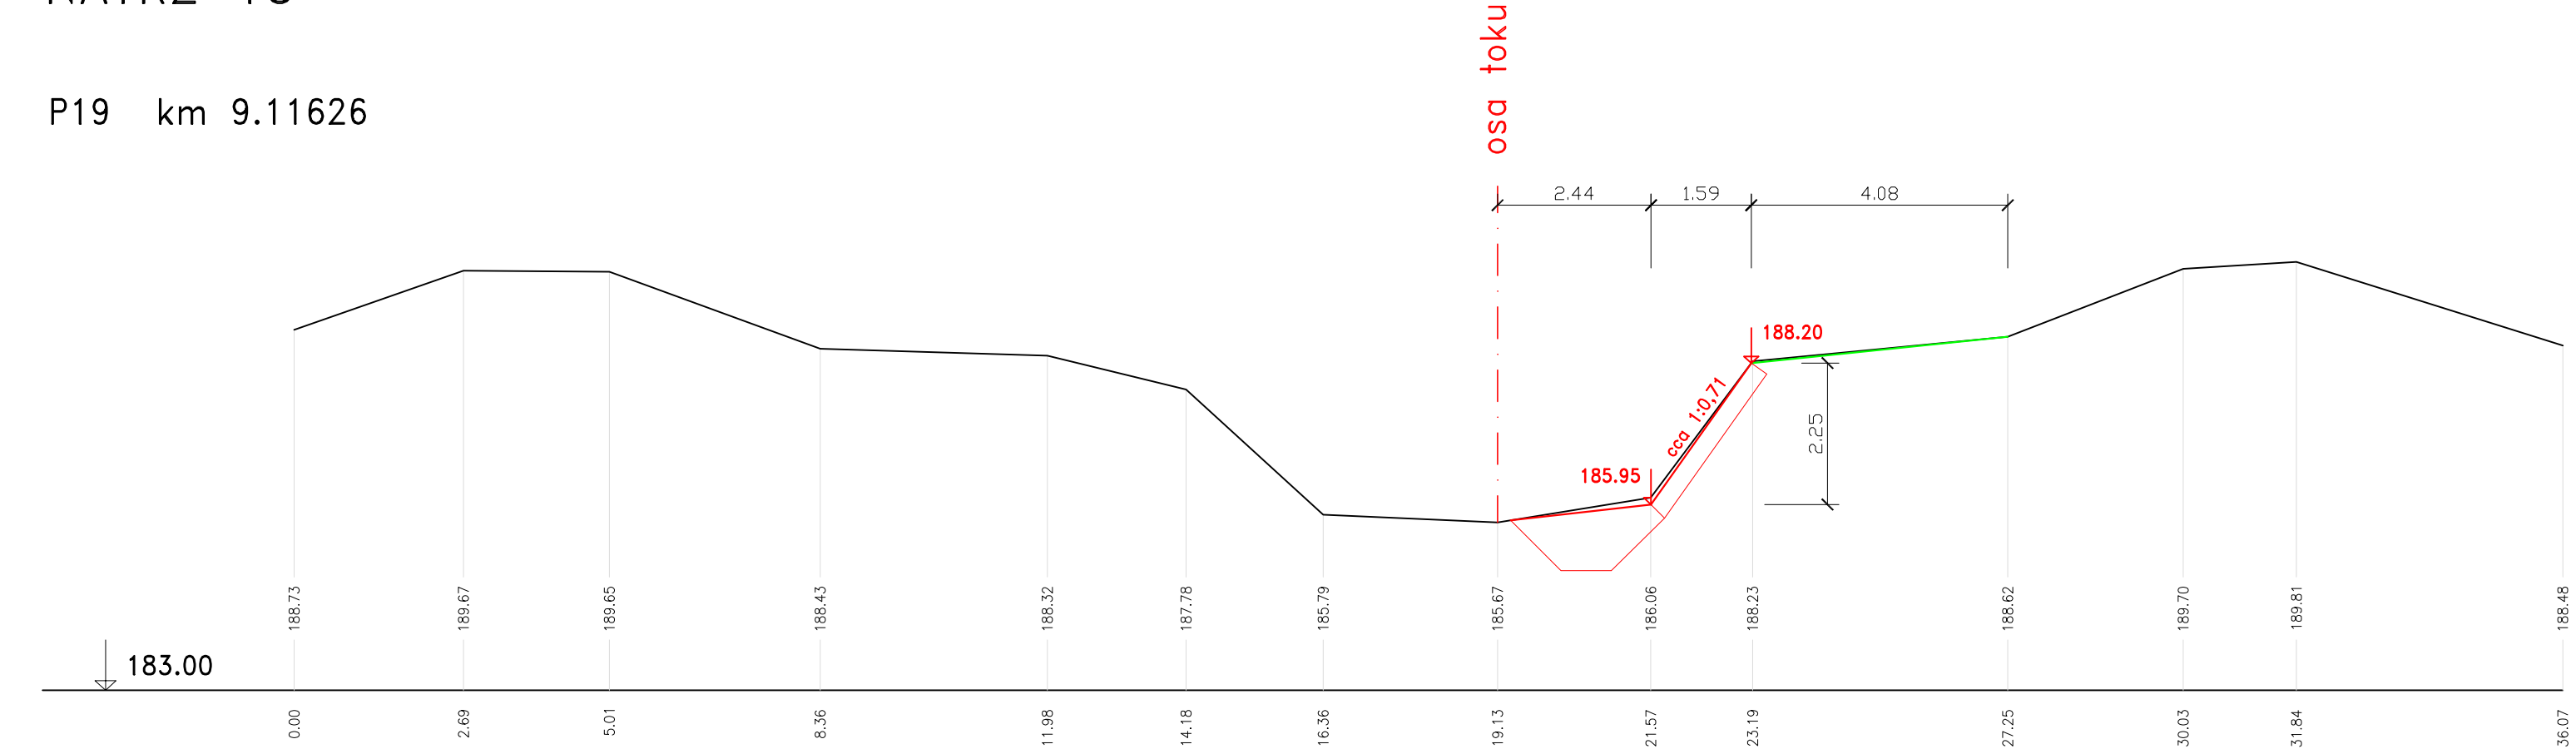


P20 km 9.12110

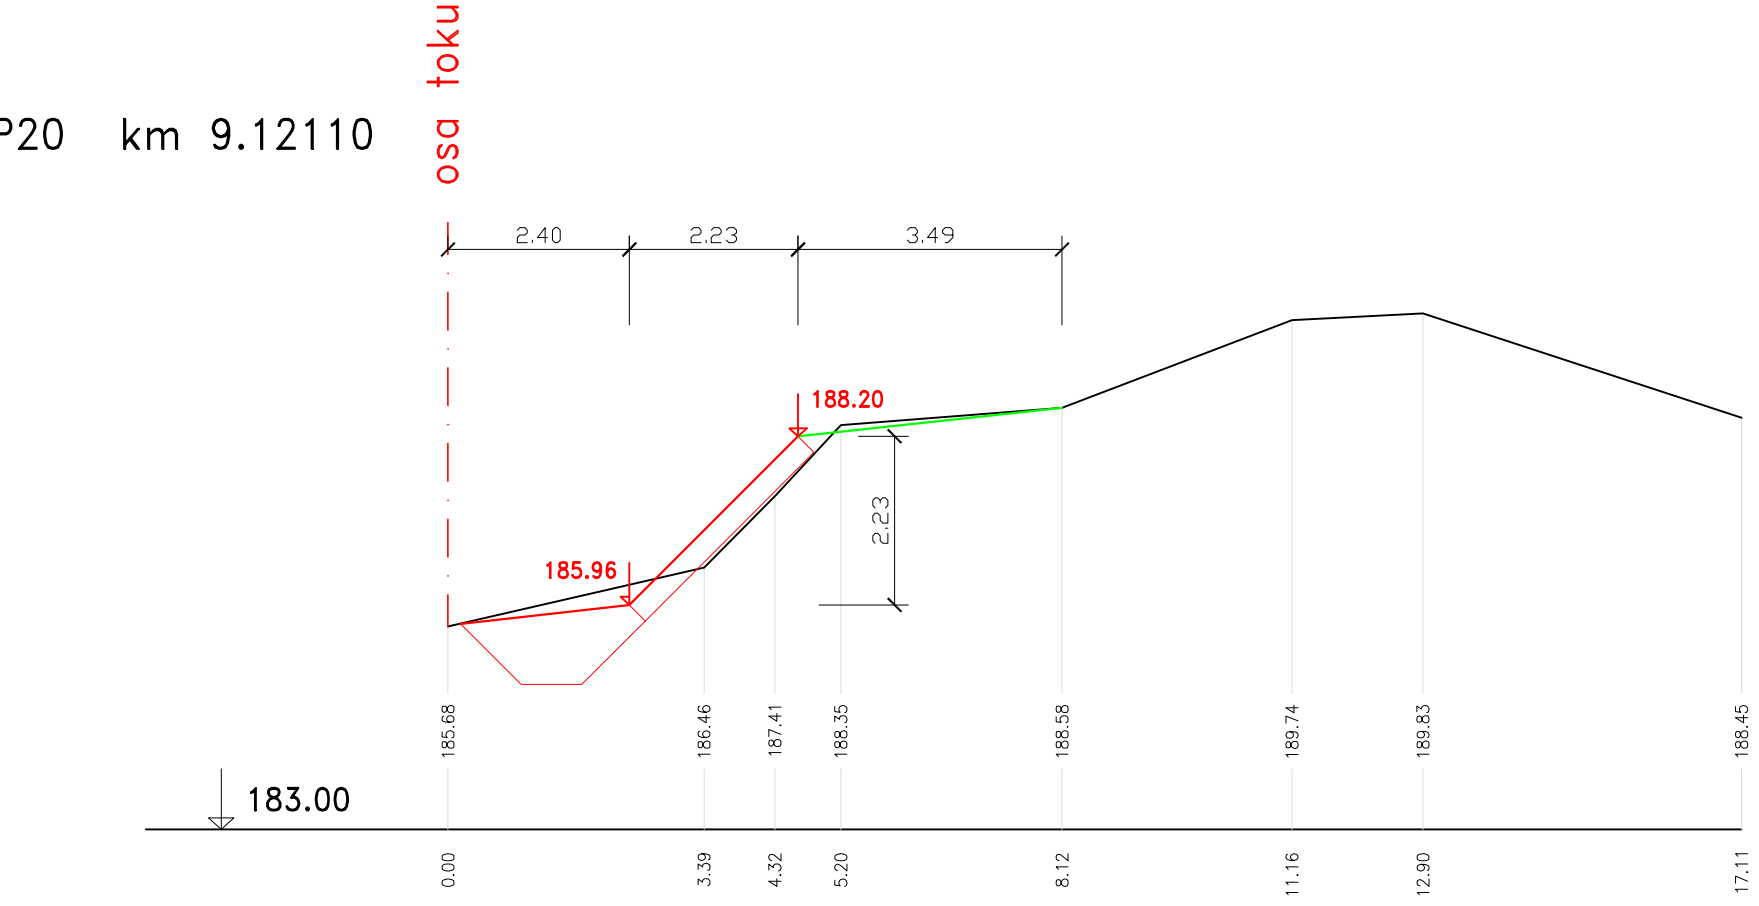


P21 km 9.12926

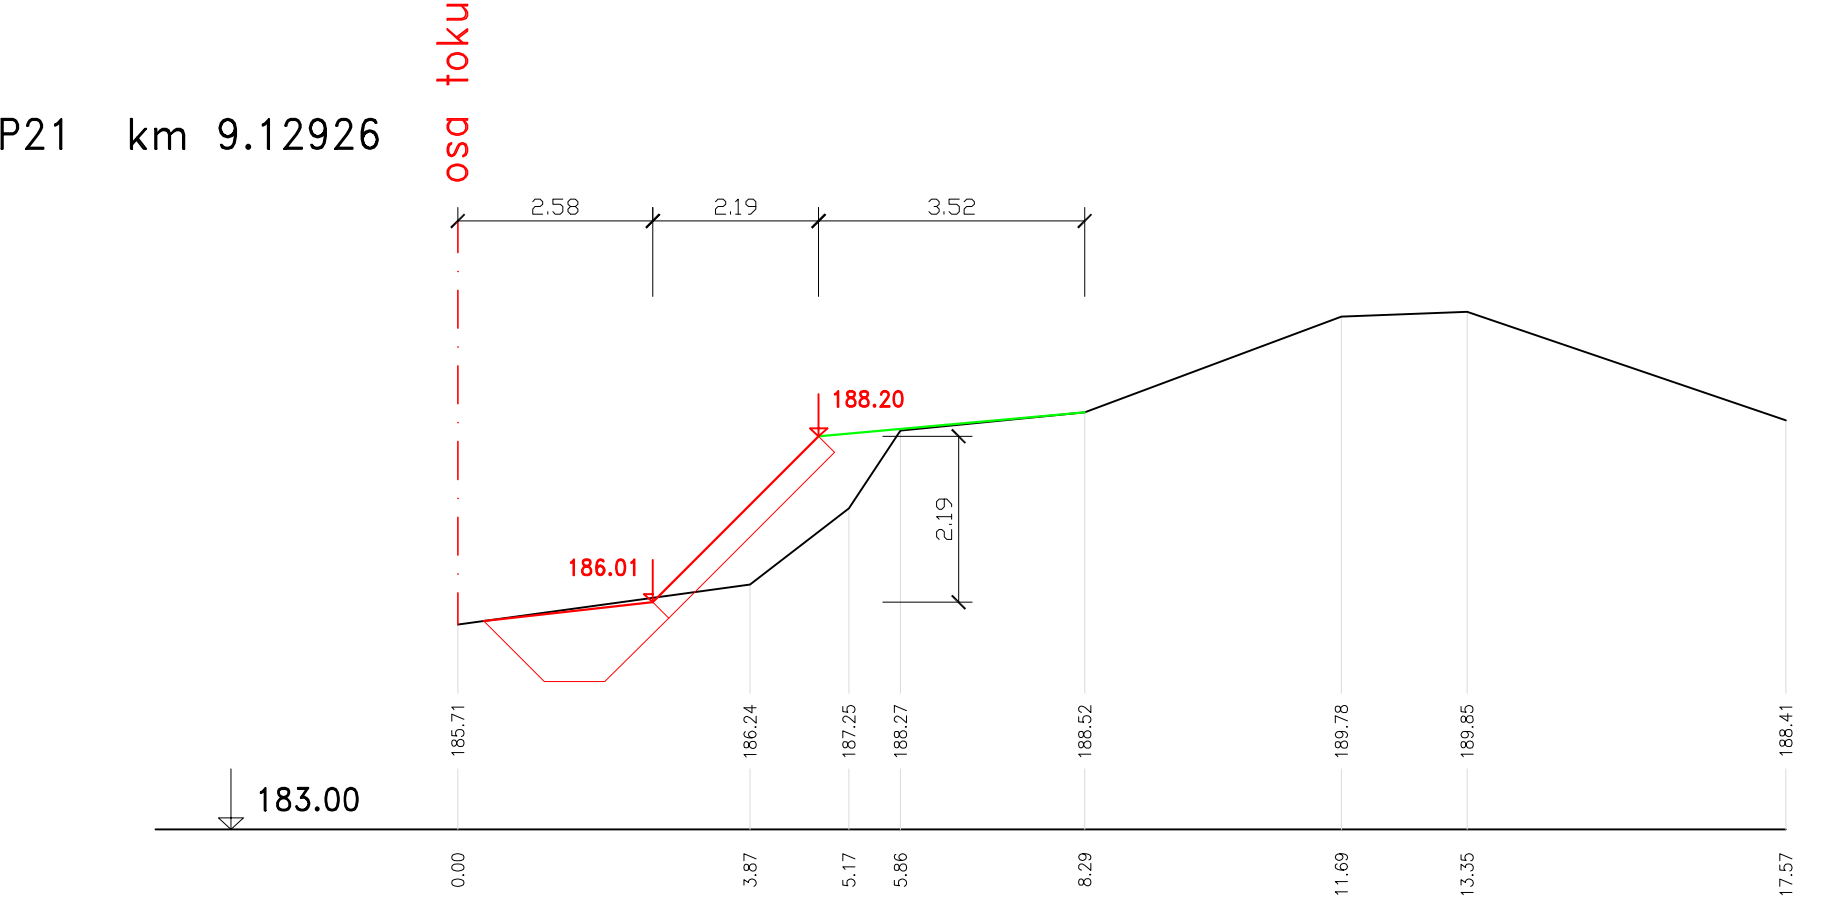

P22 km 9.13941

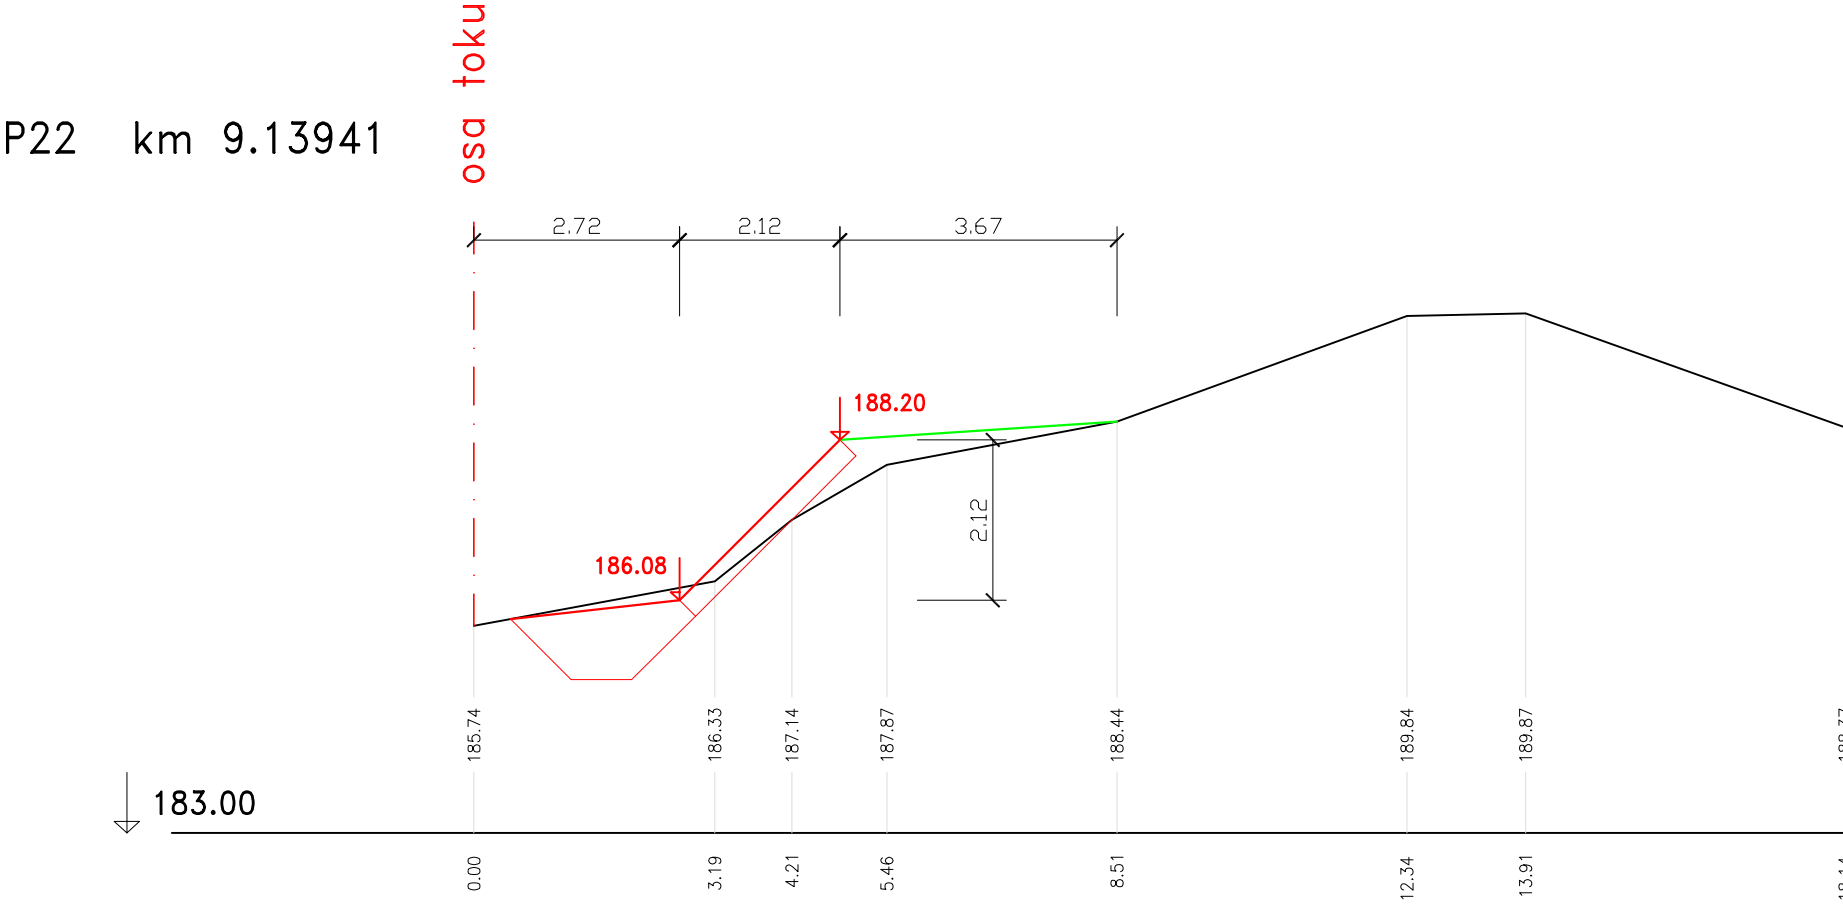


P23 km 9.14646

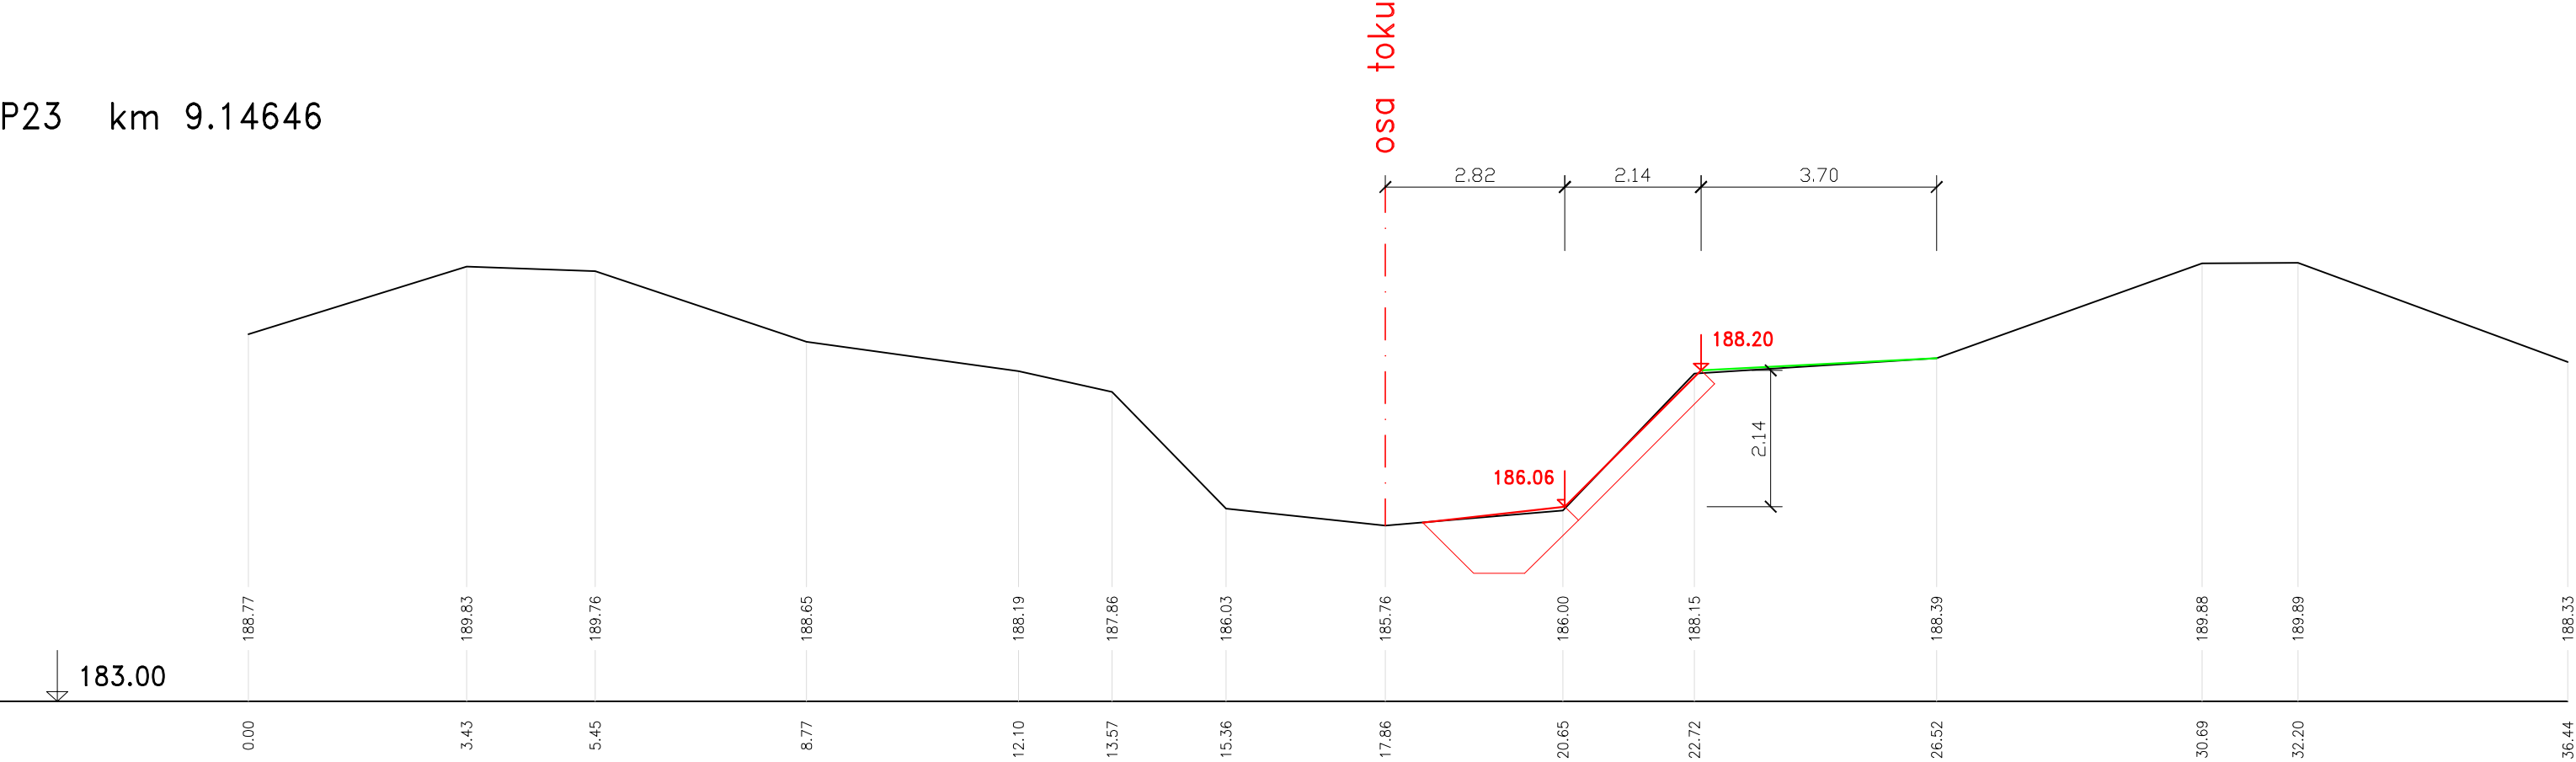

LEGENDA

- stávající terén
- návrhový stav
- urovnání terénu s osetím

VÝŠKOVÝ SYSTÉM BPV		SOUŘADNICOVÝ SYSTÉM JTSK	
 aquatest Geologická 4, Praha 5 +420 234 607 111 aquatest@aquatest.cz www.aquatest.cz	Projektant: Ing. Helena Ptáčková, Ph.D.		
	Odpovědný projektant: Ing. Helena Ptáčková, Ph.D.		
	Investor: Povodí Labe, s.p. Víta Nejedlého 951/8, 500 03 Hradec Králové		
	Místo: k.ú. Vrbová Lhota, k.ú. Kostelní Lhota, k.ú. Pečky		
Akce:	Výrovka, Vrbová Lhota oprava koryta a údržba porostů, ř.km 8,500 - 10,000		Číslo zakázky: 241 180 163 000
			Datum: 12/2018 Č.poré:
			Příloha: D.2.8
Výkres:	PODROBNÉ ŘEZY nátrž 15		Stupeň dok.: DPS
			Měřítko: 1:100