

Ministerstvo obrany
Sekce nakládání s majetkem
odbor ochrany územních zájmů

Tychonova 1, Praha 6, PSČ 160 01, datová schránka hjyaavk

Sp.zn.: ÚP-573/5-2407/2018-1150-OÚZ-LIT

V Praze dne 16.11.2018

Výtisk č. 1

Počet listů: 1

Přílohy: 1/1 sit.

AQUATEST a.s.
Geologická 988/4

152 00 Praha 5

Závazné stanovisko - stavba - Výrovka, Vrbová Lhota, oprava koryta a údržba poiřostů, ř.km 8,500 - 10,000 v k.ú. Vrbová Lhota a Kostelní Lhota.

Ministerstvo obrany, Sekce nakládání s majetkem, odbor ochrany územních zájmů, oddělení ochrany územních zájmů Praha v souladu se zmocněním v § 175 odst. 1 zákona č. 183/2006 Sb., o územním plánování a stavebním řádu (stavební zákon), ve znění pozdějších předpisů (dále jen „stavební zákon“), jako věcně a místně příslušné ve smyslu zákona č. 222/1999 Sb., o zajišťování obrany České republiky, ve znění pozdějších předpisů (dále jen „zákon o zajišťování obrany ČR“), na teritoriu okresů Benešov, Domažlice, Kladno, Mělník, Písek, Praha-město, Příbram, Strakonice, Beroun, Cheb, Klatovy, Mladá Boleslav, Plzeň-město, Praha –východ, Rakovník, Tachov, Česká Lípa, Chomutov, Litoměřice, Most, Plzeň-jih, Praha-západ, Rokycany, Teplice, Děčín, Karlovy Vary, Louny, Nymburk, Plzeň-sever, Prachatice, Sokolov, Ústí nad Labem a v souladu s Rozkazem ministra obrany č. 39/2011 - Zabezpečení výkonu působnosti MO ve věcech územního plánování a stavebního řádu, v platném znění, **vydává** ve smyslu § 4 odst. 2 písm. a) stavebního zákona pro potřeby vedeného řízení

souhlasné závazné stanovisko

k záměru tak, jak byl doložen v písemné a grafické dokumentaci.

Odůvodnění:

Ministerstvo obrany v souladu se zmocněním v § 175 odst. 1 stavebního zákona, dle § 161 téhož zákona a zákona o zajišťování obrany provedlo po obdržení vaší žádosti o vydání závazného stanoviska dotčeného orgánu vyhodnocení předloženého záměru, prověřilo evidenci technické infrastruktury v jeho vlastnictví. Ministerstvo obrany neeviduje inženýrské sítě a podzemní telekomunikační vedení, které by byly s daným stavebním záměrem v kolizi.

Daný stavební záměr je lokalizován v územích vymezených Ministerstvem obrany v souladu s § 175 stavebního zákona u stavebních úřadů. Tato vymezená území Ministerstva obrany ČR jsou shodná s údaji o území poskytovanými Ministerstvem obrany pro ÚAP a jejich součástí jsou podrobné specifikace podmínek ve vymezeném území Ministerstva obrany a zákonná určení. Po posouzení stavebního záměru odbornými složkami Ministerstvo obrany konstatuje, že předložený stavební záměr není v rozporu se zájmy Ministerstva obrany a nekoliduje s ochranou zájmů Ministerstva obrany.

Realizace stavebního záměru provedená v souladu s předloženou projektovou dokumentací neohrozí naplnění veřejného zájmu na zajištění obrany a bezpečnosti státu.

Závazné stanovisko Ministerstva obrany je platné 2 roky a musí být vyžádáno znovu nebude-li během této doby stavba zahájena nebo dojde-li ke změnám v umístění, výšce nebo rozsahu stavby.


*Toto stanovisko **nenahrazuje souhlas** ČR-MO zastoupené Agenturou hospodaření s nemovitým majetkem Praha, ředitelem Odboru územní správy majetku v případech, kdy je ČR-MO účastníkem územního a stavebního řízení ve smyslu stavebního zákona jako vlastník nemovitostí (pozemků, stavby, příp. jiného věcného práva) dotčených stavebním záměrem nebo vlastníkem nemovitostí sousedících (§ 52, § 85 a § 109 zák. č. 183/2006 Sb. ve znění pozdějších předpisů). V případě podání žádosti o vydání stanoviska účastníka řízení nebo sjednání smluvního vztahu kontaktujte Agenturu hospodaření s nemovitým majetkem Praha v souladu se zápisem na listu vlastnictví.*

Doručovací adresa: Oddělení ochrany územních zájmů Praha, Sekce nakládání s majetkem MO, Hradební 12/772, Praha 1, PSČ 110 05, IDS:hjyaavk, email: odouz.lit@centrum.cz

Kontaktní osoba: R.Leniková, tel. 973 287 118


Renata LENIKOVÁ

Vrchní referent
Oddělení ochrany územních zájmů

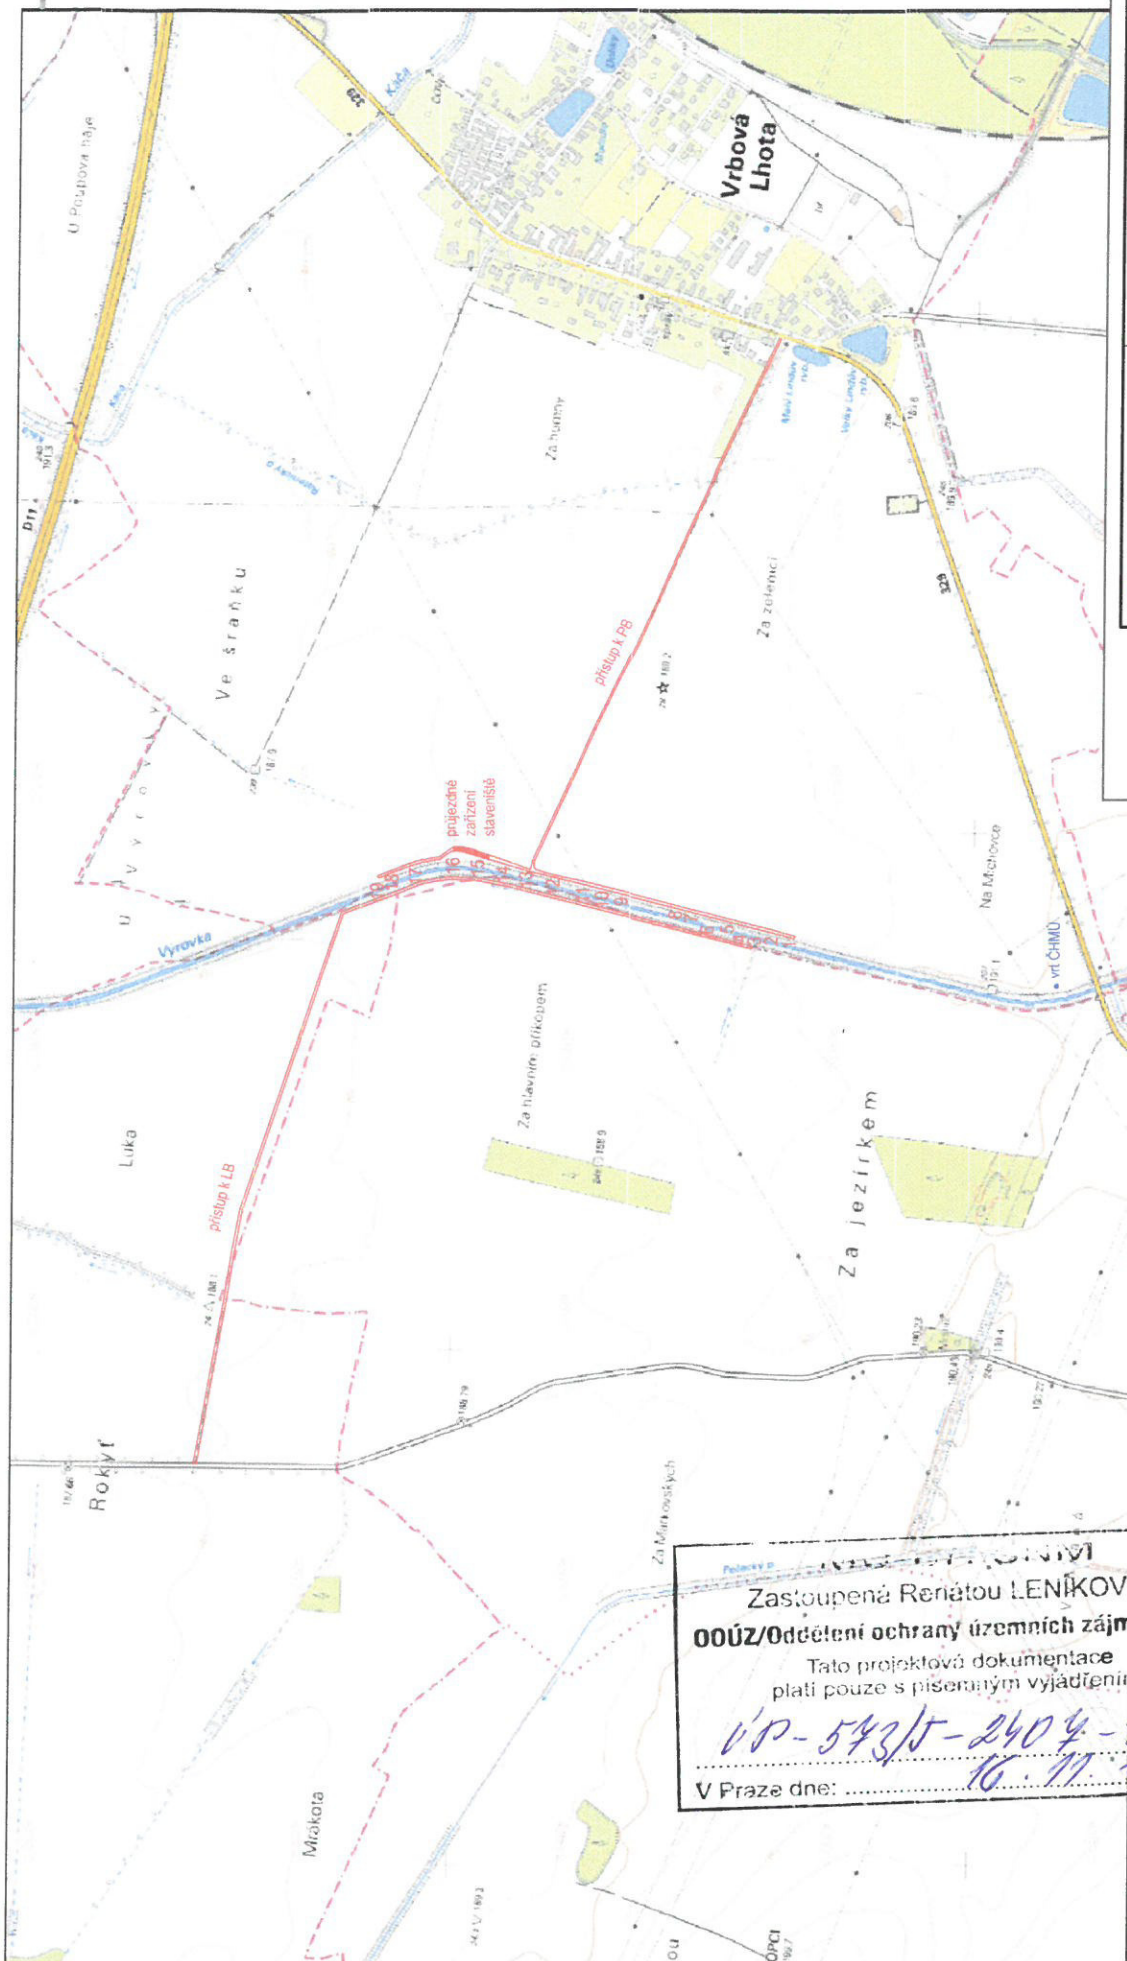

LEGENDA

- 1, 2, 3-19
označení nářží
- manipulační pruh a
přístupová cesta



ZÁKLADNÍ MAPA ČR



Geologická 4, Praha 5
+420 234 607 111
aquatest@aquatest.cz
www.aquatest.cz

Projektant:

Ing. Helena Ptáčková, Ph.D.

Odpovědný projektant:

Ing. Helena Ptáčková, Ph.D.

Investor:

Povodí Labe, s.p.
Vita Nejedlého 951/8, 500 03 Hradec Králové

Místo:

k.ú. Vrbová Lhota, k.ú. Kostelní Lhota, k.ú. Pečky

Alce:

Výrova, Vrbová Lhota oprava
koryta a údržba porostů,
ř.km 8,500 - 10,000

Číslo zadávk:

241 180 163 000

Datum:

11/2018

Priloha:

C.1.2

Stupeň dok:

DPS

Měřítko:

1:10 000

Zastoupená Renátou LENÍKOVOU
000ÚZ/Oddělení ochrany územních zájmů Praha
Tato projektová dokumentace
platí pouze s písemným vyjádřením
V P-543/5-2404-2018
V Praze dne: 16. 11. 2018