



NÁTRŽ 17


P9 km 9.01608

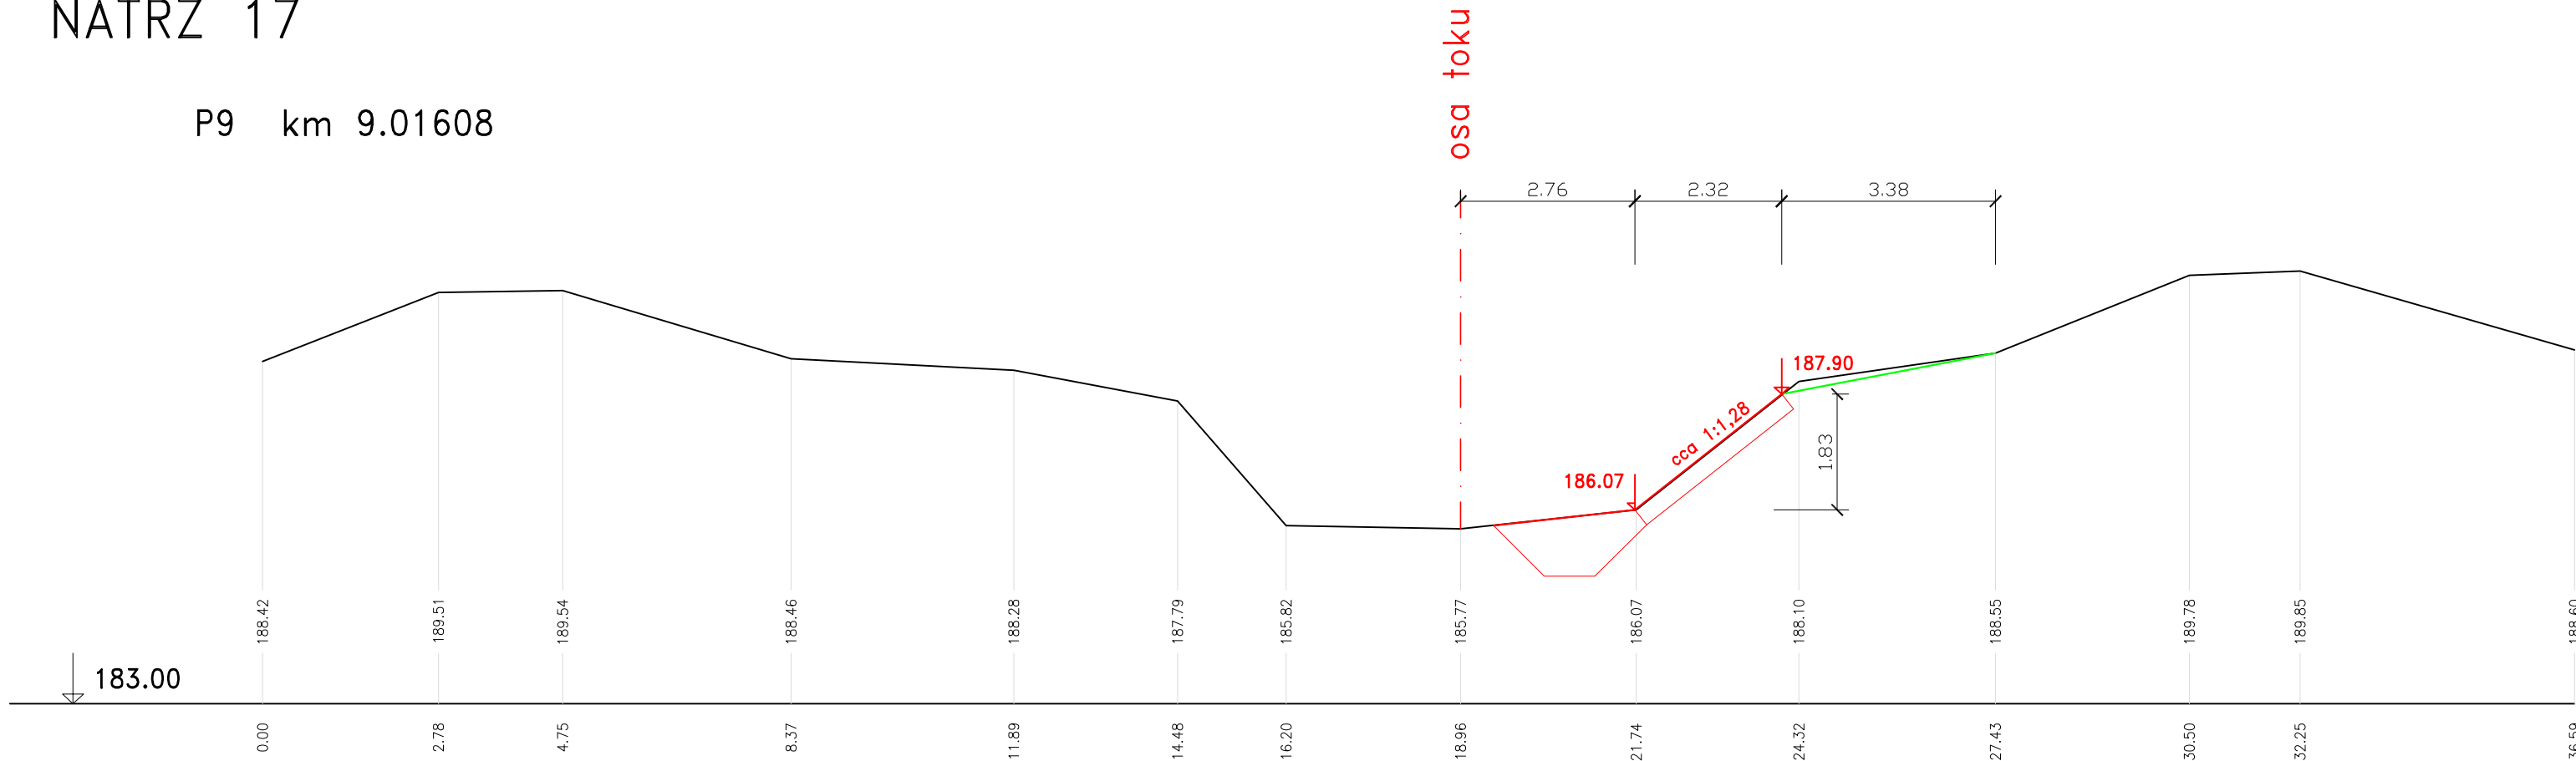


P10 km 9.02268

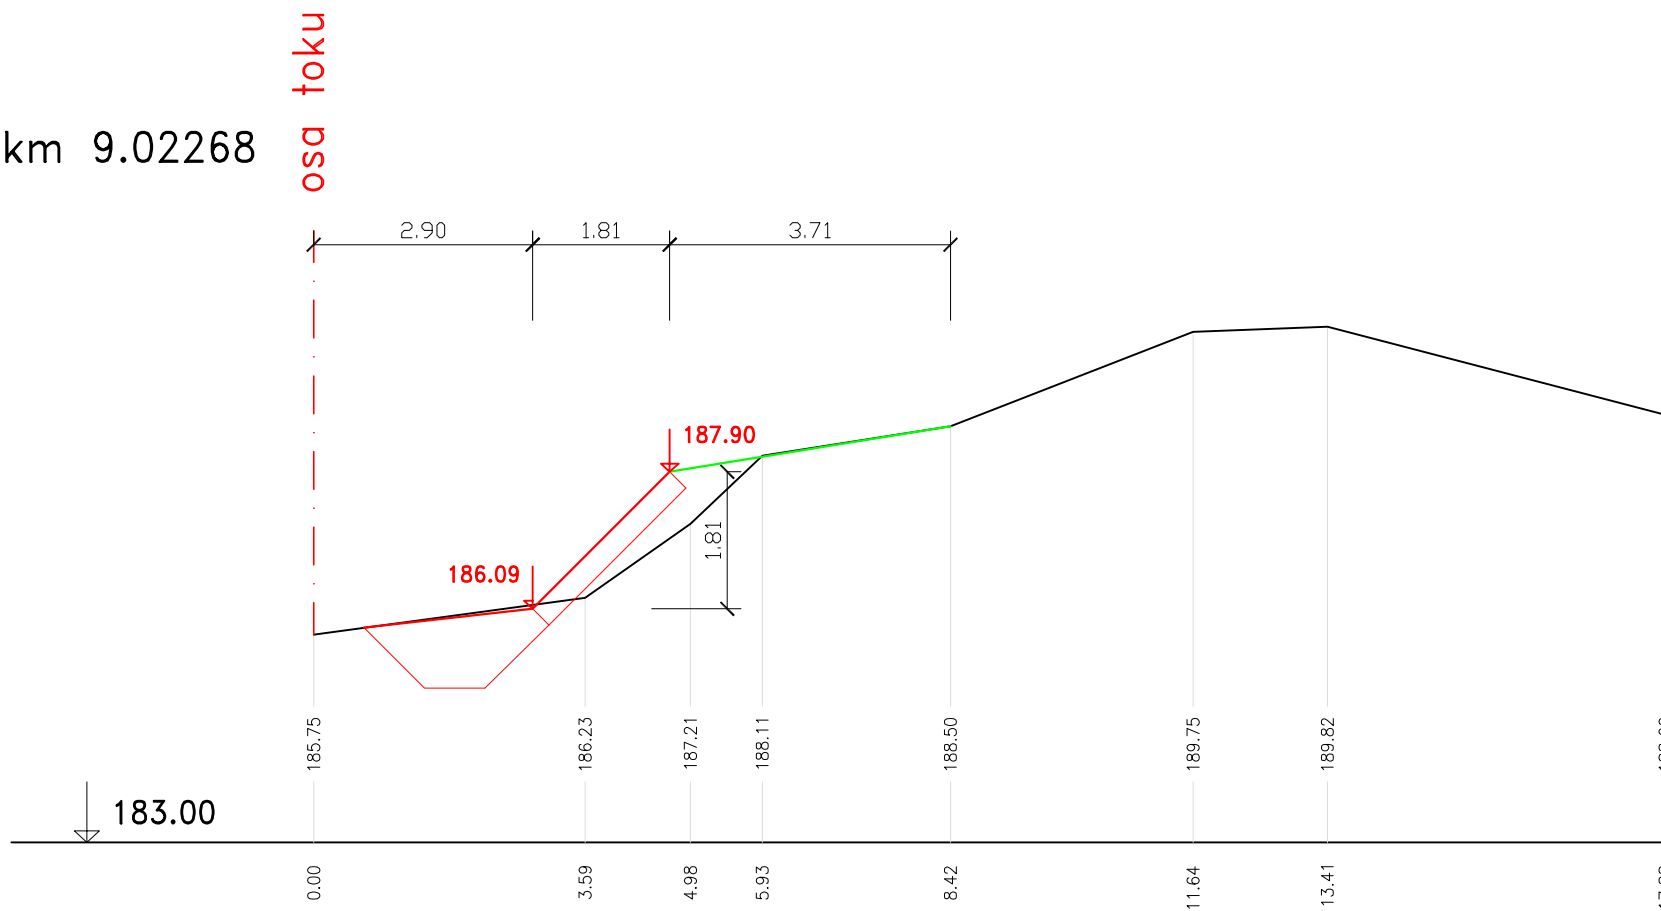


P11 km 9.02773

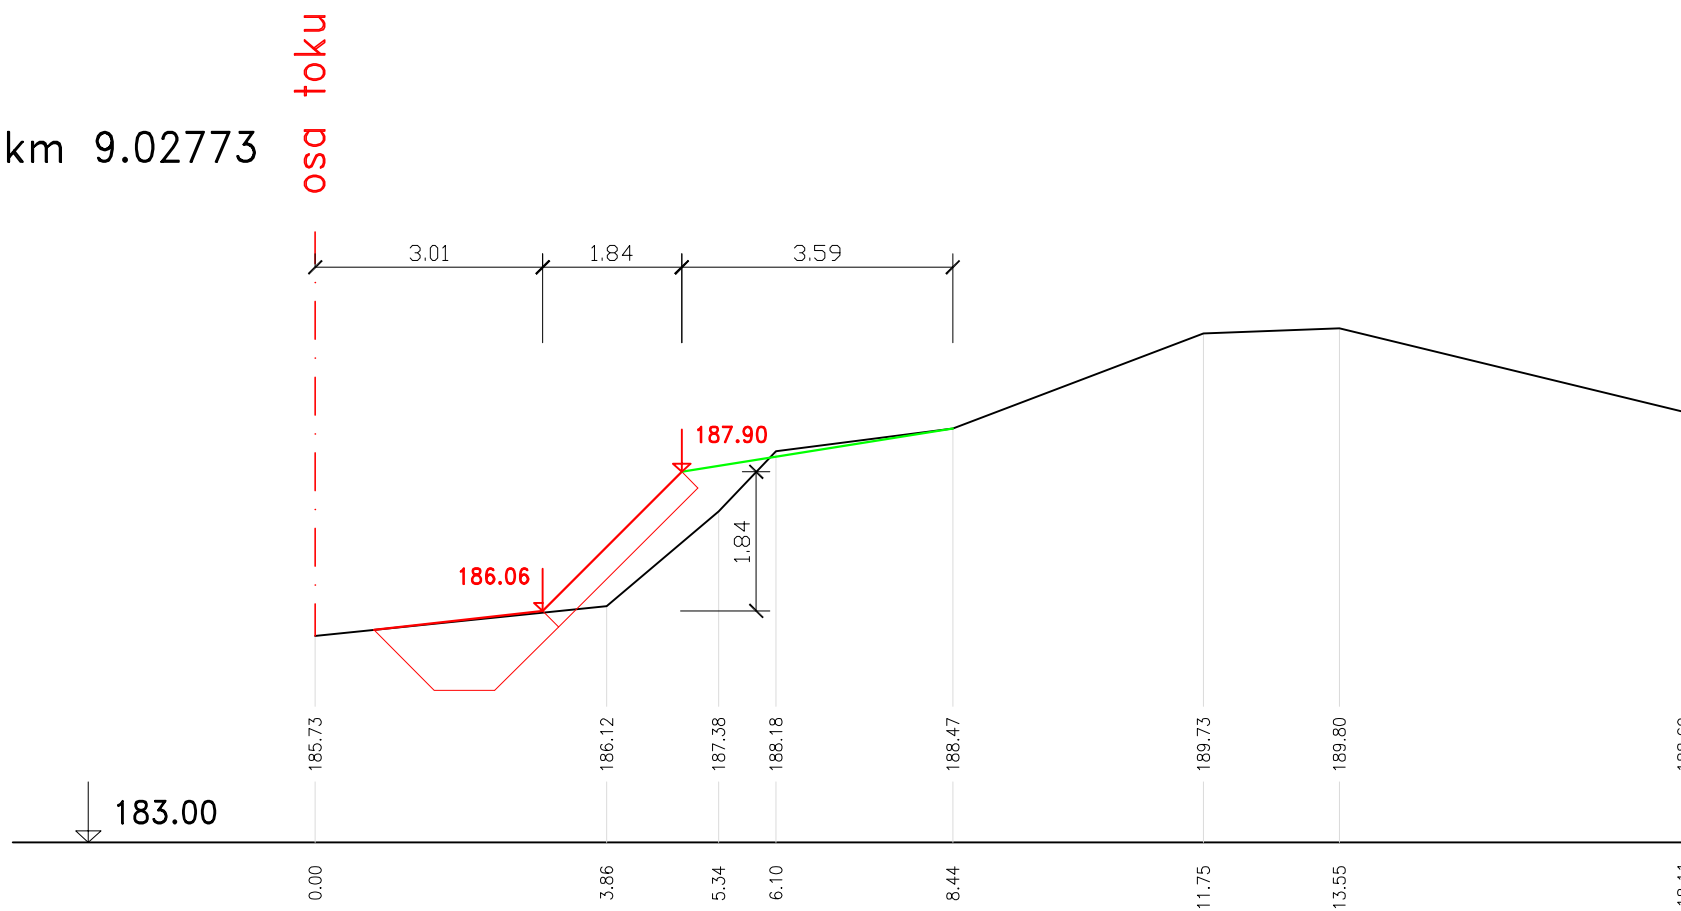

P12 km 9.03318

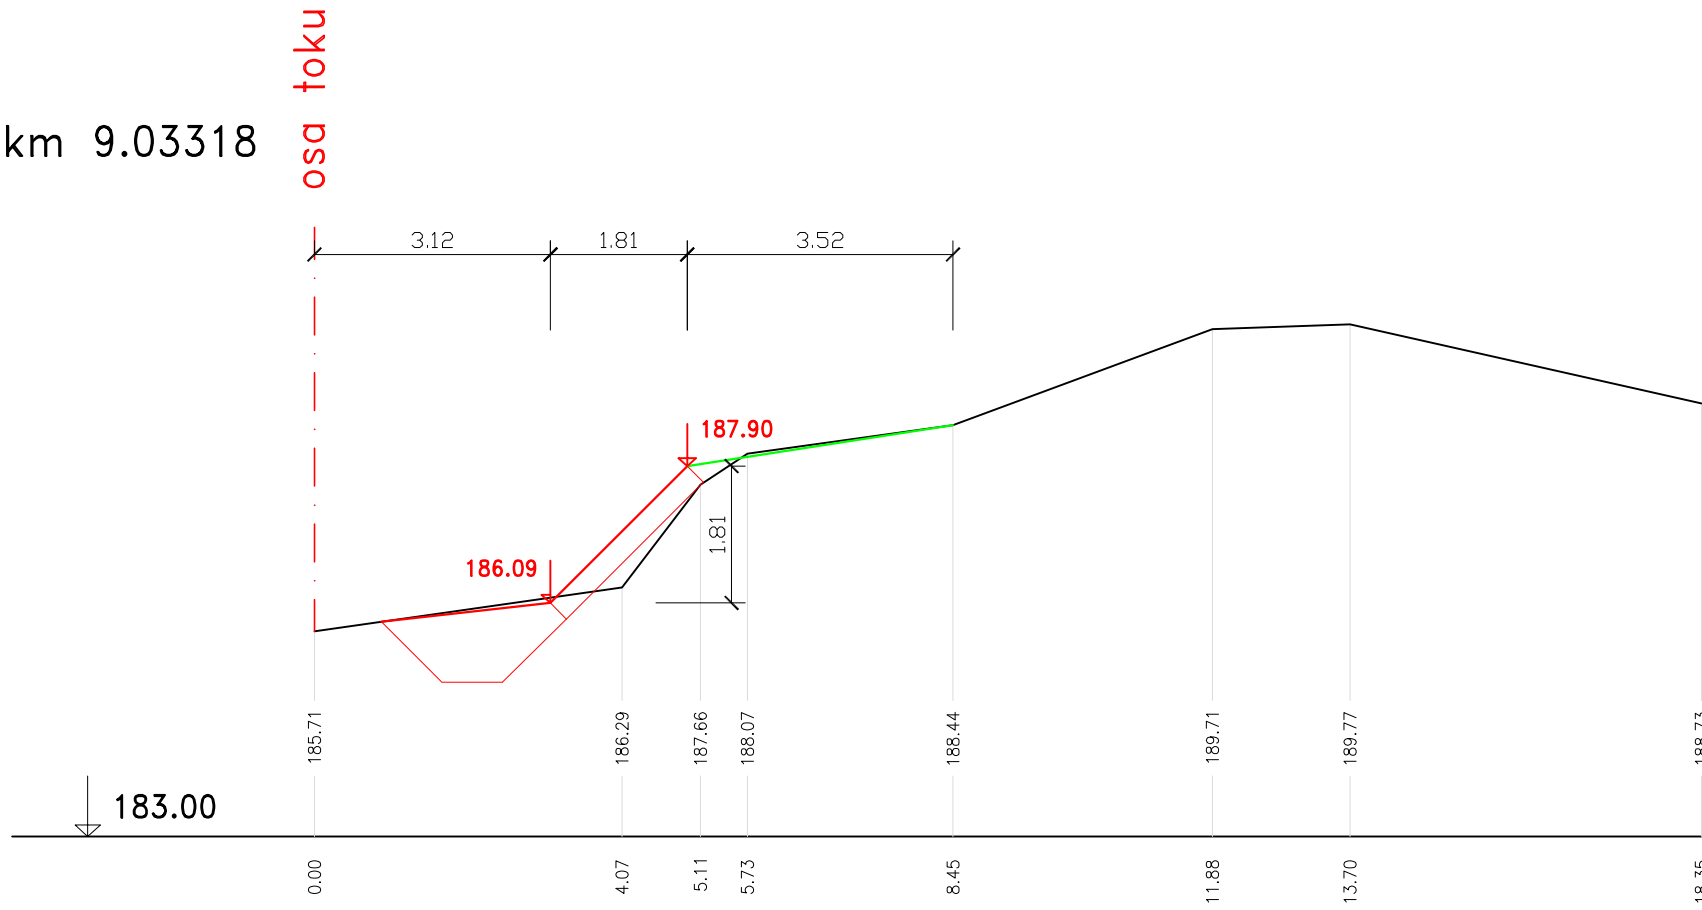


P13 km 9.04073

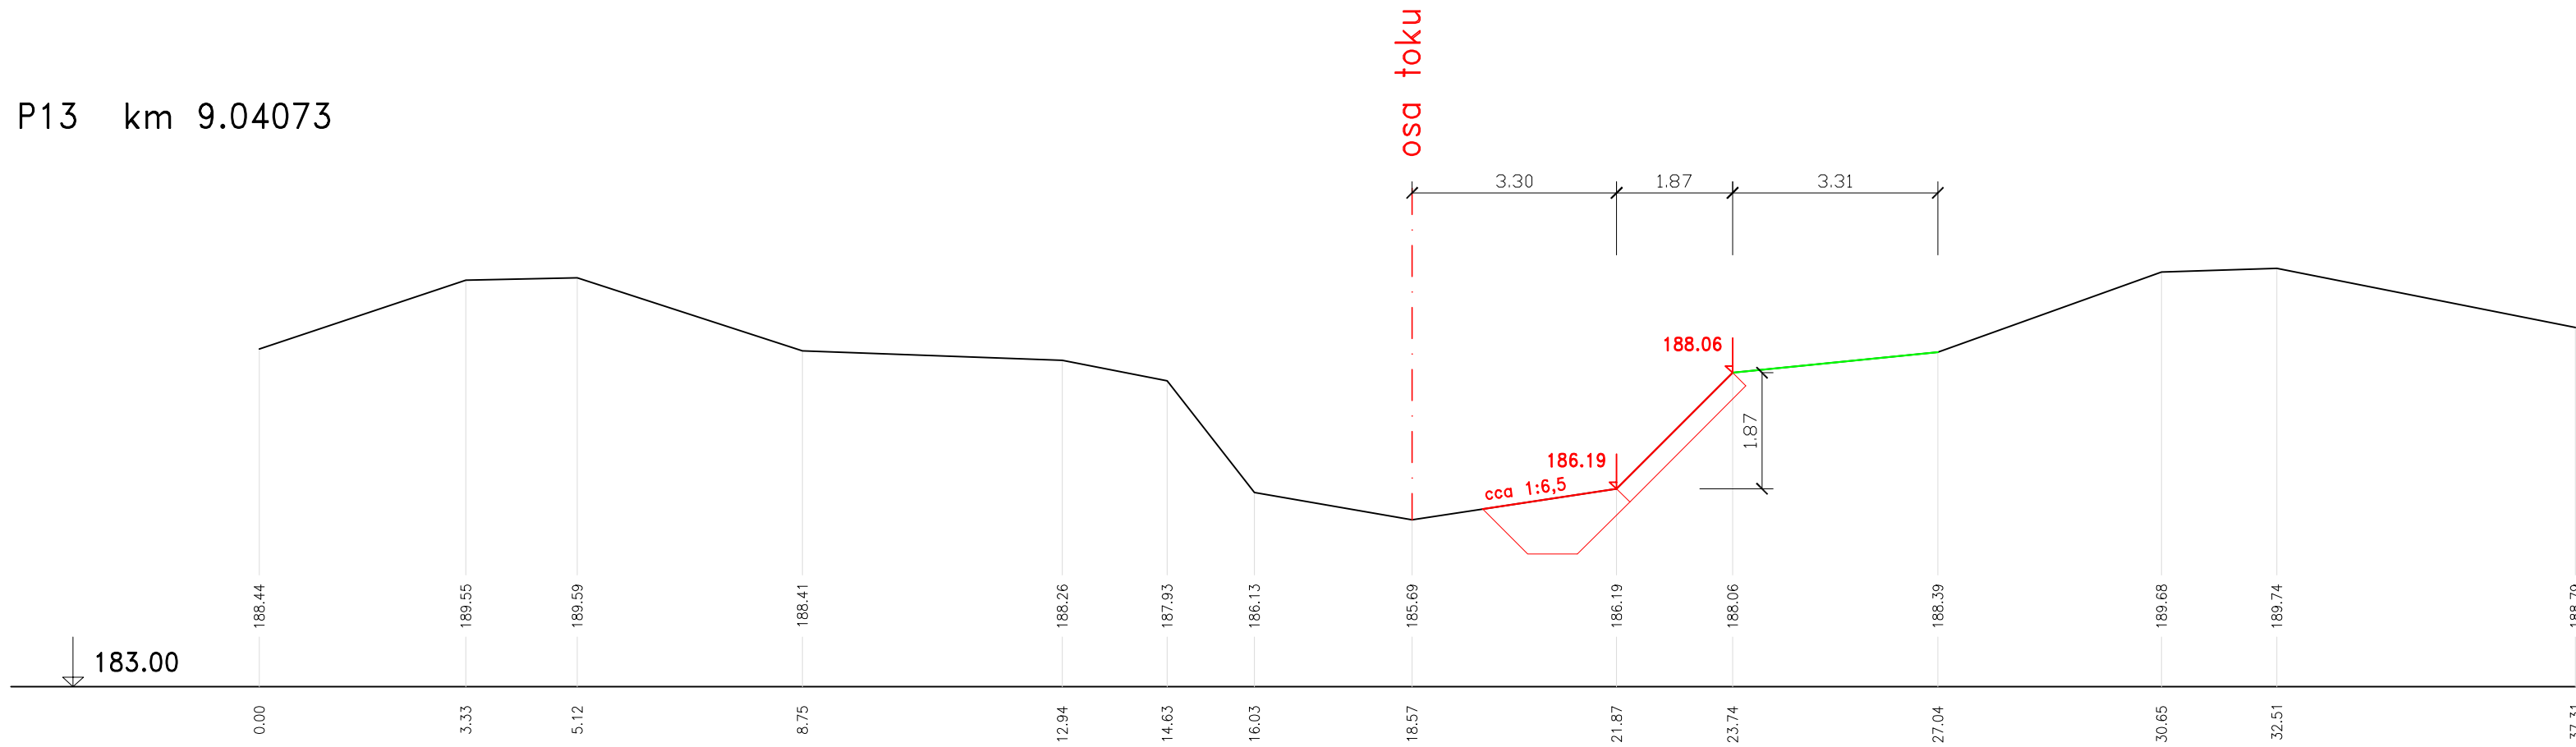

LEGENDA

- stávající terén
- návrhový stav
- urovnání terénu s osetím

VÝŠKOVÝ SYSTÉM BPV		SOUŘADNICOVÝ SYSTÉM JTSK		
 aquatest Geologická 4, Praha 5 +420 234 607 111 aquatest@aquatest.cz www.aquatest.cz	Projektant: Ing. Helena Ptáčková, Ph.D.			
	Odpovědný projektant: Ing. Helena Ptáčková, Ph.D.			
	Investor: Povodí Labe, s.p. Vita Nejedlicho 951/8, 500 03 Hradec Králové			
	Místo: k.ú. Vrbová Lhota, k.ú. Kostelní Lhota, k.ú. Pečky			
Akce:	Výrovka, Vrbová Lhota oprava koryta a údržba porostů, ř.km 8,500 - 10,000		Číslo zakázky: 241 180 163 000	
Výtisk:	PODROBNÉ ŘEZY nátrž 17		Datum: 12/2018	Č.poré:
			Príloha: D.2.10	
			Stupeň dok.: DPS	Měřítko: 1:100