

KATASTRY  
PARCELNÍ ČÍSLA  
DRUH POVRCHU


TETĚTICE					
304/1	743/4	305/14	305/1	305/13	307/1
KORYTO VODNÍHO TOKU	KOMUNIKACE	VODNÍ DÍLO	VODNÍ PLOCHA		KORYTO TOKU


MĚŘÍTKO 1:500/100

PODÉLNÝ PROFIL ZÁTOPOU

ODTĚŽENÍ SEDIMENTU

KÓTA LEVÉHO BŘEHU  
SEDIMENT  
UPRAVENÝ TERÉN  
PŮVODNÍ TERÉN  
SROV. ROVINA  
STANIČENÍ V m

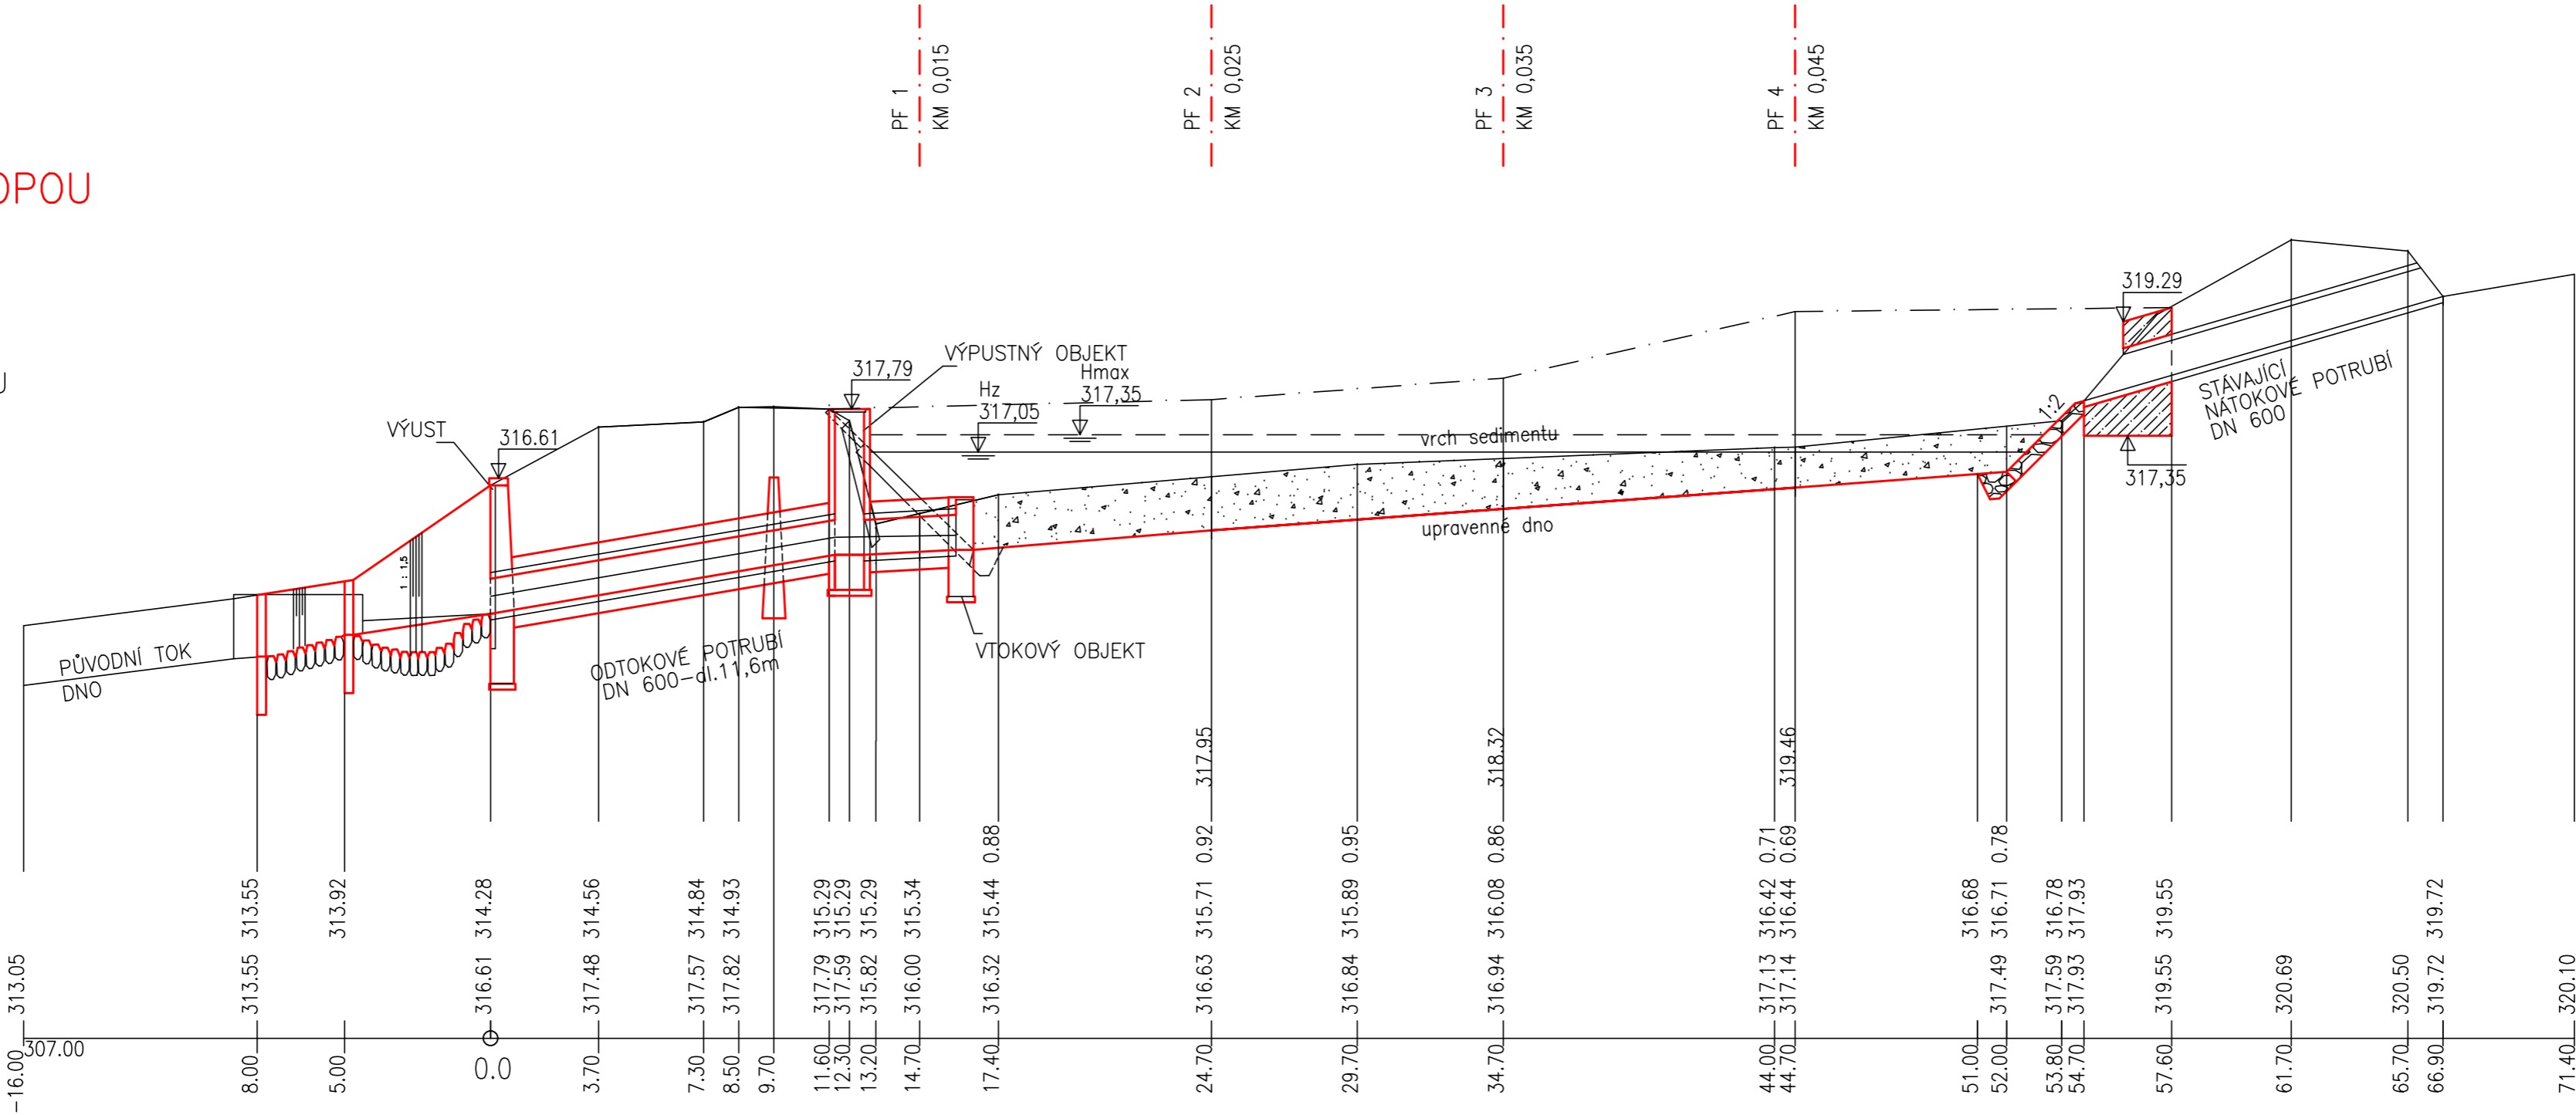

VYPRACOVAL		ZODP. PROJEKTANT	VED. PROJEKTANT	 vodohospodářský atelier s.r.o., Růženec 54, 644 00 Brno	ARCH.ČÍSLO	18/17
Ing. Horák		Ing. Hráček	Ing. Hráček		DATUM	09/17
					STUPEŇ	OHL, PROV.
					FORMÁT	3x4
INVESTOR		KRAJ	ZLÍNSKÝ		OBEC	POČENICE – TETĚTICE
		POVODÍ MORAVY, s.p.				
STAVBA AKCE		VN TETĚTICE OPRAVA NÁDRŽE ODSTRANĚNÍ NÁNOSŮ				
OBJEKT						
OBSAH		PODÉLNÝ PROFIL ZÁTOPOU D.1.				