

ČÍSLO	CHARAKTERISTIKY
1	OHUMUSOVÁNÍ A OSETÍ TRAVNÍM SEMENEM
2	ŠTĚRKOPÍSEK FR 0-32 mm, HLOUBKA DLE DANÉHO PROFILU
3	NEHUTNĚNÁ VRSTVA ŠTĚRKU 4-8 mm, TL. 0,3 m
4	HUTNĚNÝ PODSYP POD POTRUBÍ - ŠTĚRK 4-8 mm, TL. 0,1 m
5	POTRUBÍ PVC KG DN160 SN4 S PERFORACÍ
6	FILTRAČNÍ TKANINA ZE SILONOVÉHO PLETIVA S OKY 0,3 mm

LEGENDA PLOCH:

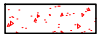


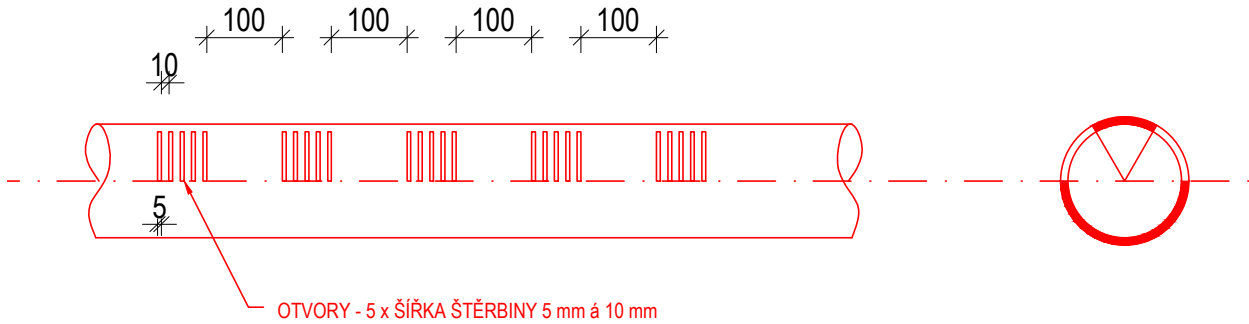

-  ŠTĚRKOPÍSEK FRAKCE 0-32 mm
-  ŠTĚRK FRAKCE 4-8 mm
-  ZEMINA + ORNICE

SCHÉMA PERFORACE DRENÁŽNÍHO POTRUBÍ
M 1 : 10



B.p.v. S-JTSK

 POVODÍ MORAVY, a.s. Dřevařská 11, 602 00 Brno IČ: 70890013, DIČ: CZ70890013 tel.: +420 541 637 111 e-mail: info@pmo.cz	OBJEDNATEL: CLIENT:	AUTORIZACE: AUTHORIZED BY:
		ČÍSLO PARÉ: DOCUMENT SET NUMBER:
Ing. Vít Pučálek M. Bureše 809, 572 01 Polička IČ: 04373863, DIČ: CZ8208233528 tel.: +420 737 367 558 e-mail: v.pucalek@gmail.com	GENERÁLNÍ PROJEKTANT: GENERAL DESIGNER:	
NÁZEV AKCE: TITLE:	VN HRABIŠÍN REKONSTRUKCE A ODBAHNĚNÍ	
STAVEBNÍ OBJEKT: BUILDING PART:	-	
OBSAH: CONTENT:	VZOROVÉ ULOŽENÍ DRENÁŽNÍHO POTRUBÍ	
		HLAVNÍ INŽENÝR PROJEKTU: CHIEF PROJECT MANAGER: Ing. Vít Pučálek
		PROJEKTANT: DESIGNER: Ing. Vít Pučálek
		ZAKÁZKA Č.: CONTRACT NO.: 18-08
		DATUM: DATE: 01/2019
		MĚŘÍTKO: SCALE: 1:20
		STUPĚŇ PD: PROJECT STATUS: DPS
		ČÍSLO VÝKRESU: DRAWING NUMBER: D.3.6.