NOSNÍK N1 kus 1 M 1:15

POHLED SHORA

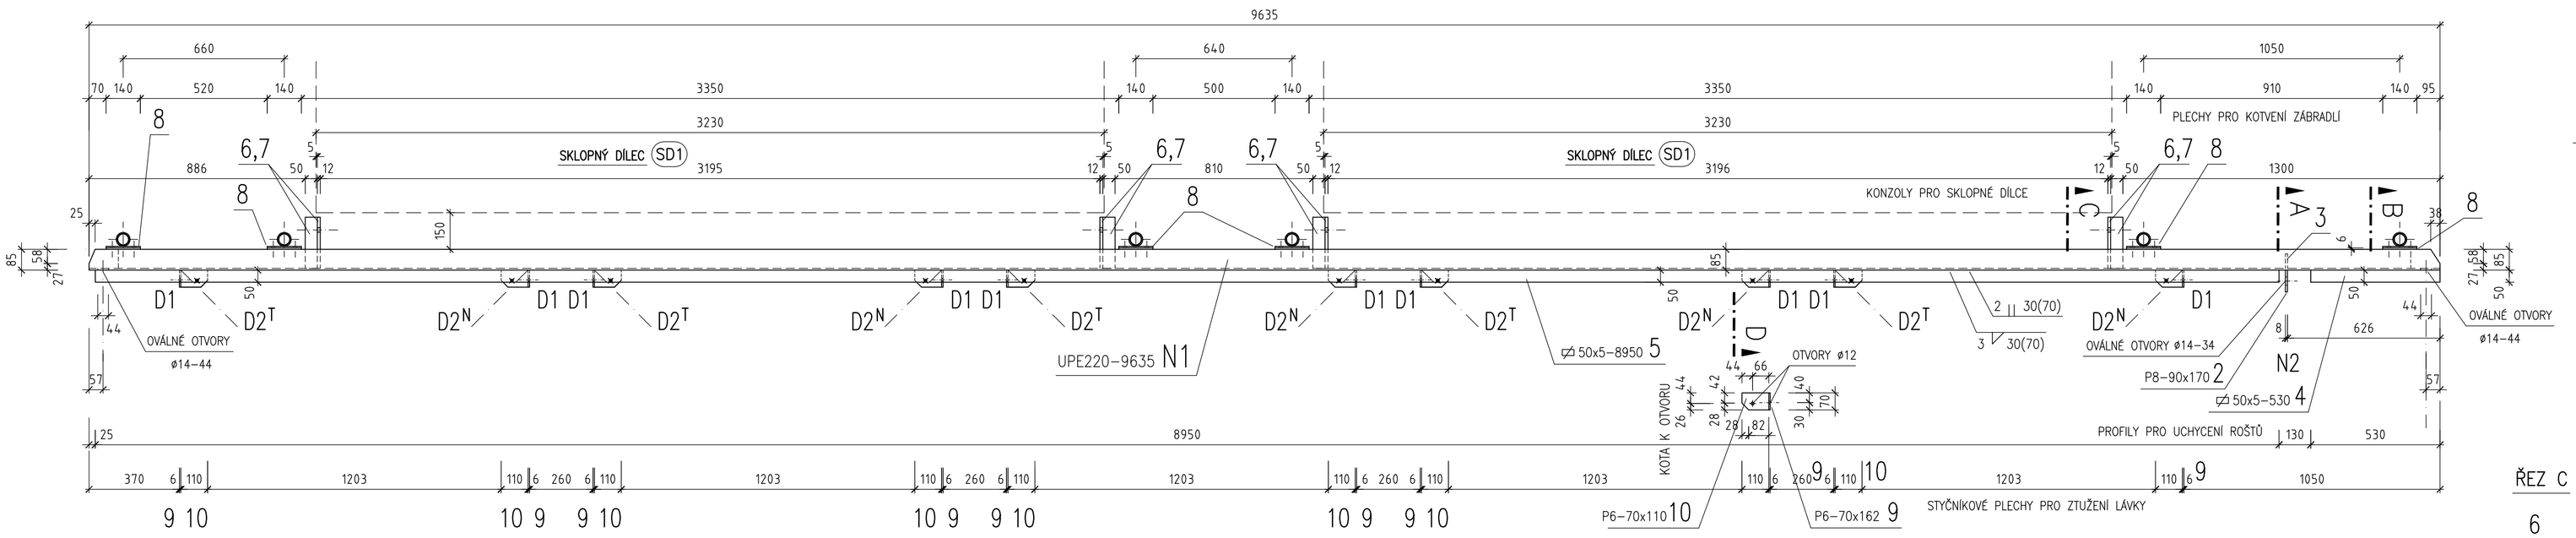

POHLED Z BOKU

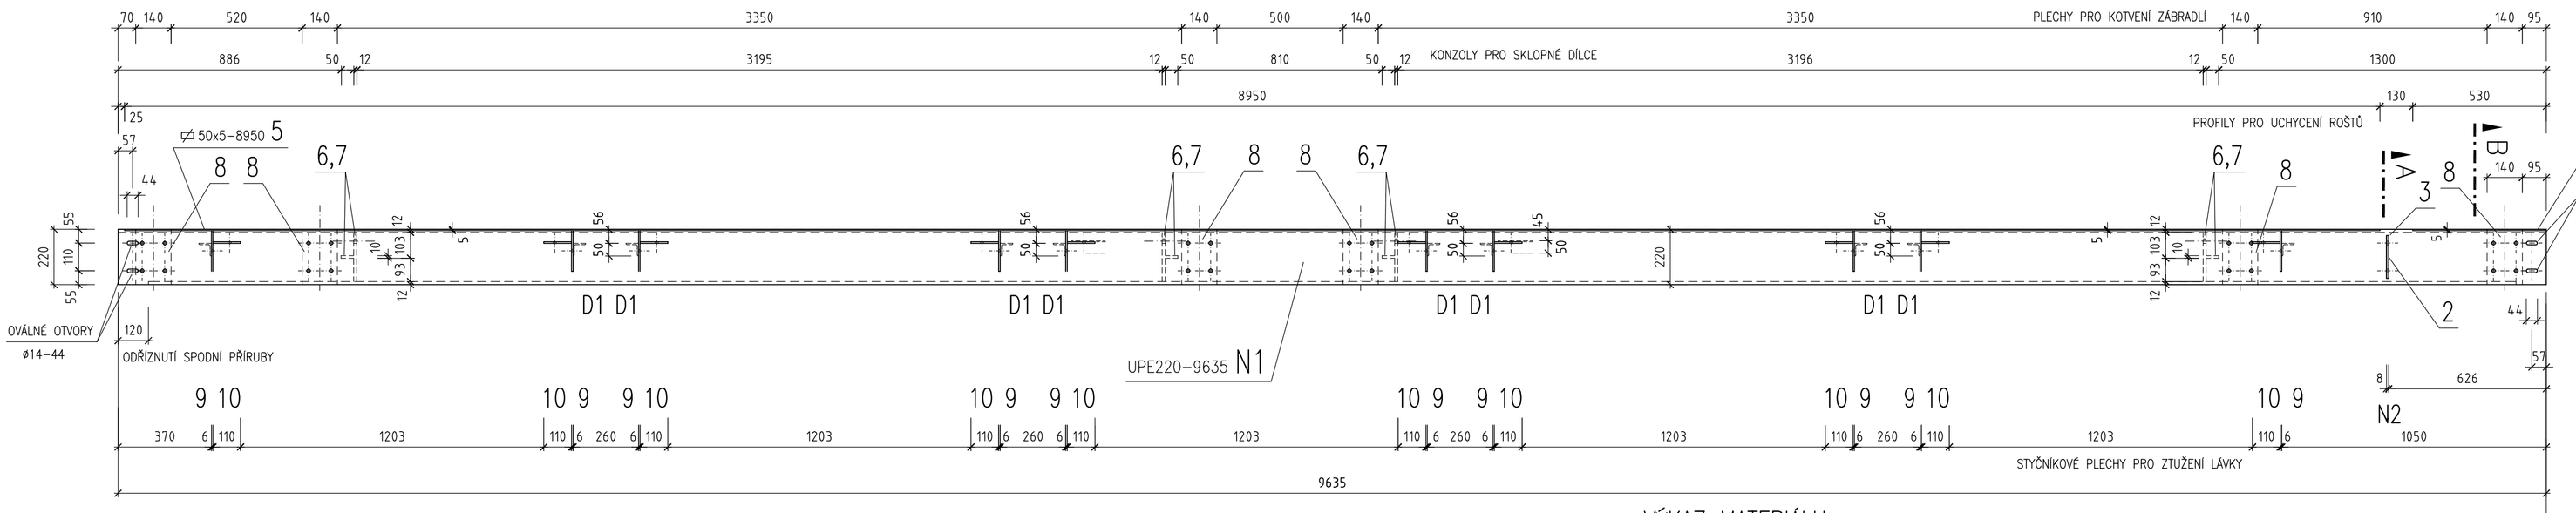

ŘEZ D STYČNÍKOVÉ PLECHY pro ZTUŽENÍ LÁVKY

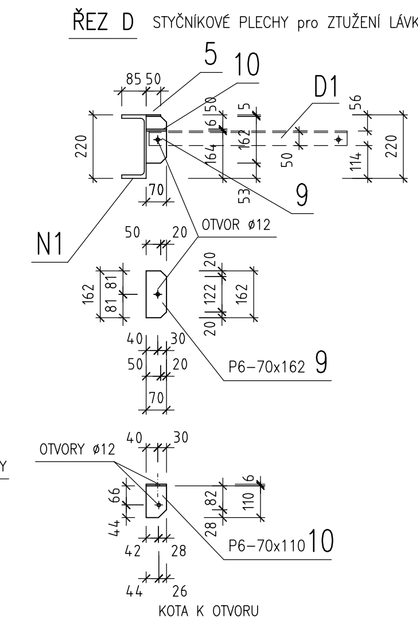

ŘEZ C KONZOLA PRO SKLOPNÝ DÍLEC

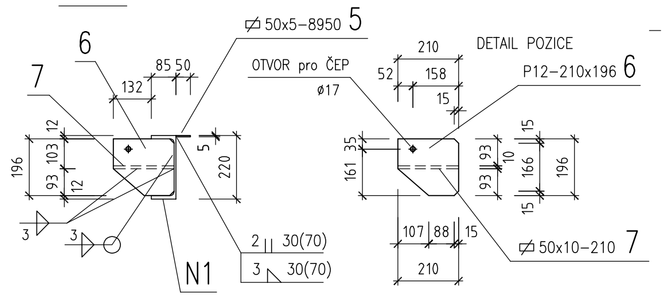

ŘEZ A

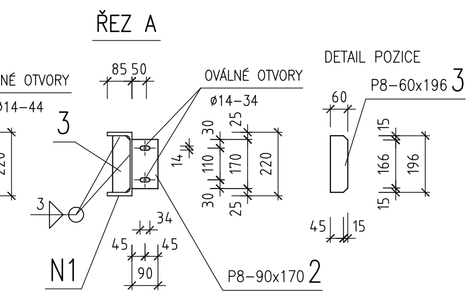

ŘEZ B

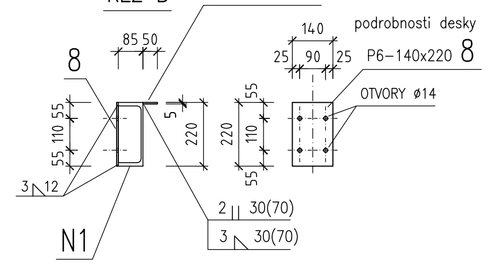

VÝKAZ MATERIÁLU

POZ.	PROFIL	KUSŮ	DÉLKA (CELKEM BM) 1 ks mm	DÉLKA (CELKEM BM) CELKEM m(m²)	HMOTNOST (kg) 1 bm kg	HMOTNOST (kg) CELKEM kg	Poznámky: OCEL S235
NOSNÍK N1 kus 1							
N3	UPE220	1	9635	9,635	26,600	256,30	11373
2	P8–90x170	1		0,0153 m²	62,800	0,97	11375
3	P8–60x196	1		0,0118 m²	62,800	0,74	11375
4	⌀50x5	1	530	0,530	1,960	1,04	11373
5	⌀50x5	1	8950	8,950	1,960	17,55	11373
6	P12–210x196	4		0,1647 m²	94,200	15,51	11375
7	⌀50x10	4	210	0,840	3,920	3,30	11373
8	P6–140x120	6		0,1008 m²	47,100	4,75	11375
9	P6–70x162	10		0,1134 m²	47,100	5,35	11375
10	P6–70x110	10		0,0770 m²	47,100	3,63	11375
HMOTNOST CELKEM PRO 1 KUS						309,14 kg	

VYPRACOVAL	ING.MILAN DVOŘÁČEK projektování ocel. konstr.
Ing. M.Dvořáček	MEZI ZAHRADAMI 143 530 09 PARDUBICE
DATUM 12/2017	466 924 546, 603 396 598

NOSNÍK N1	VÝROBNÍ DOKUMENTACE	Č.ZAKÁZKY 17 421	LIST OK1