PŮDORYS
M 1:50

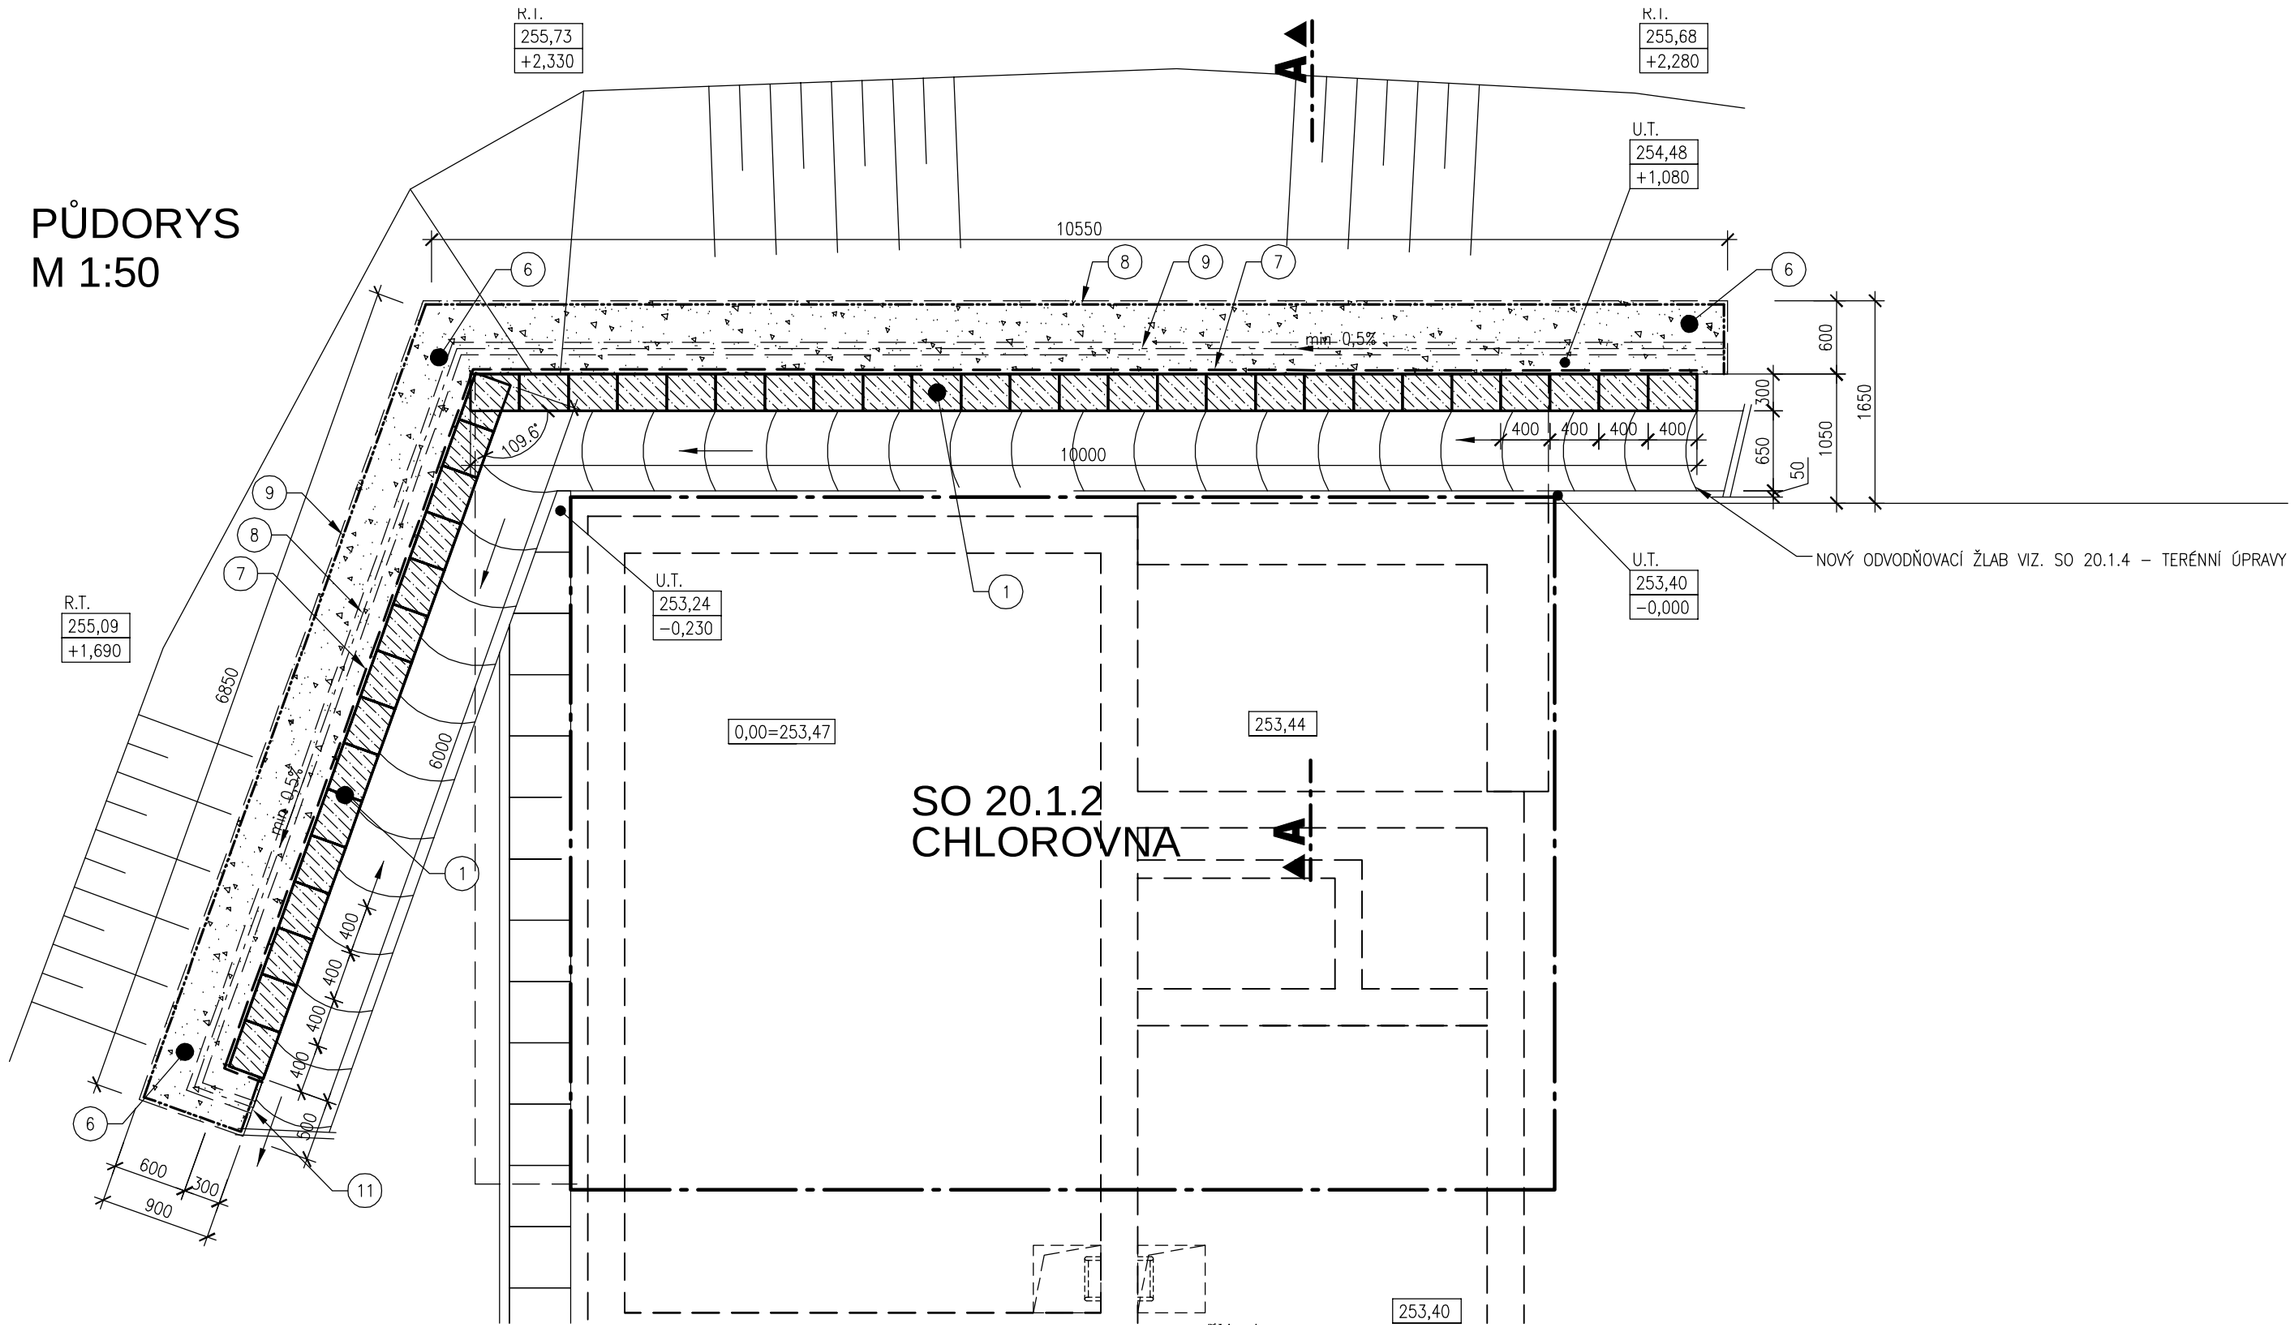

LEGENDA

1. BETONOVÉ BEDNÍCÍ TVAROVKY 400/300/250 mm – 25m2
   TVAROVKY VYLÍT BETONEM C20/25, VÝZTUŽ – POL.3
   OSAZENO NA BETONOVÝ ZÁKLAD – POL.4
   TVÁRNICE KLADENY NA CEMENTOVOU MALTU, MRAZUVZDORNÉ
2. BETONOVÁ PLOTOVÁ STŘÍŠKA 350 x 390 x 35–65 mm – 17m
   BARVA ŠEDÁ, ULOŽENO NA CEMENTOVOU MALTU
3. OCELOVÁ VÝZTUŽ PRO TVÁRNICE, ZAKOTVENÁ V RÁMCI
   PROVEDENÍ ZÁKLADU, R12, B500B, 4 SVISLÉ PRUTY NA TVÁRNIC, 2 VODOROVNÉ PRUTY NA SPÁRU
   0,8 TUN
4. ZÁKLAD 400/2050/800 Z BETONU C20/25 – 6m3
   V RÁMCI BETONÁŽE OSADIT VÝZTUŽ – POL.3
5. ŠTĚROPÍSKOVÝ PODSYP FR. 16–32mm, HUTNĚNÍ 50MPa – 2,5 m3
6. ÚPRAVA TERÉNNÍCH SVAHŮ – DRENÁŽNÍ TĚLESO, VÝKOPOVÉ PRÁCE
   –ODEBRÁNÍ ZEMINY NA POŽADOVANOU ÚROVEŇ – 20 m3
   –ZPĚTNÝ ZÁSYP, STĚRK 16–32 mm HUTNĚNÝ S OHLEDEM NA NOPOVOU FOLII – 16 m3
7. SEPARAČNÍ A OCHRANNÁ VRSTVA
   –NOPOVÁ FOLIE, HDPE, NOP 8mm, PEVNOST 150KN/m2 – 40 m2
8. FILTRAČNÍ A OCHRANNÁ VRSTVA DRENÁŽNÍHO TĚLESA, NOPOVÉ FOLIE A DRENÁŽNÍHO POTRUBÍ
   –GEOTEXTILIE, 300g/m2, POLYPROPYLEN – 80 m2
9. DRENÁŽNÍ POTRUBÍ VE SPÁDU, POTRUBÍ OPATŘENO GEOTEXTILIÍ POL.8
   –DRENÁŽNÍ POTRUBÍ, PERFORACE, PVC, SPOJKA, ZÁTKA, VÝTOKOVÁ MŘÍŽKA – 20 m
10. TERÉNNÍ ÚPRAVY – 20 m2
    –ROZPROSTŘENÍ NEPROPUSTNÉ ZEMINY V TL. 250 mm NA GEOTEXTILII
    –OHUMUSOVÁNÍ A OSETÍ TRAVNÍM SEMENEM, ZALITÍ
11. OBETONOVÁNÍ VYÚSTĚNÍ DRENÁŽNÍHO POTRUBÍ NA ŽLABOVKU
    –BETON C12/15 V TL. 100 mm – 0,2 m3

0,00=253,40

ŘEZ A-A
M 1:25

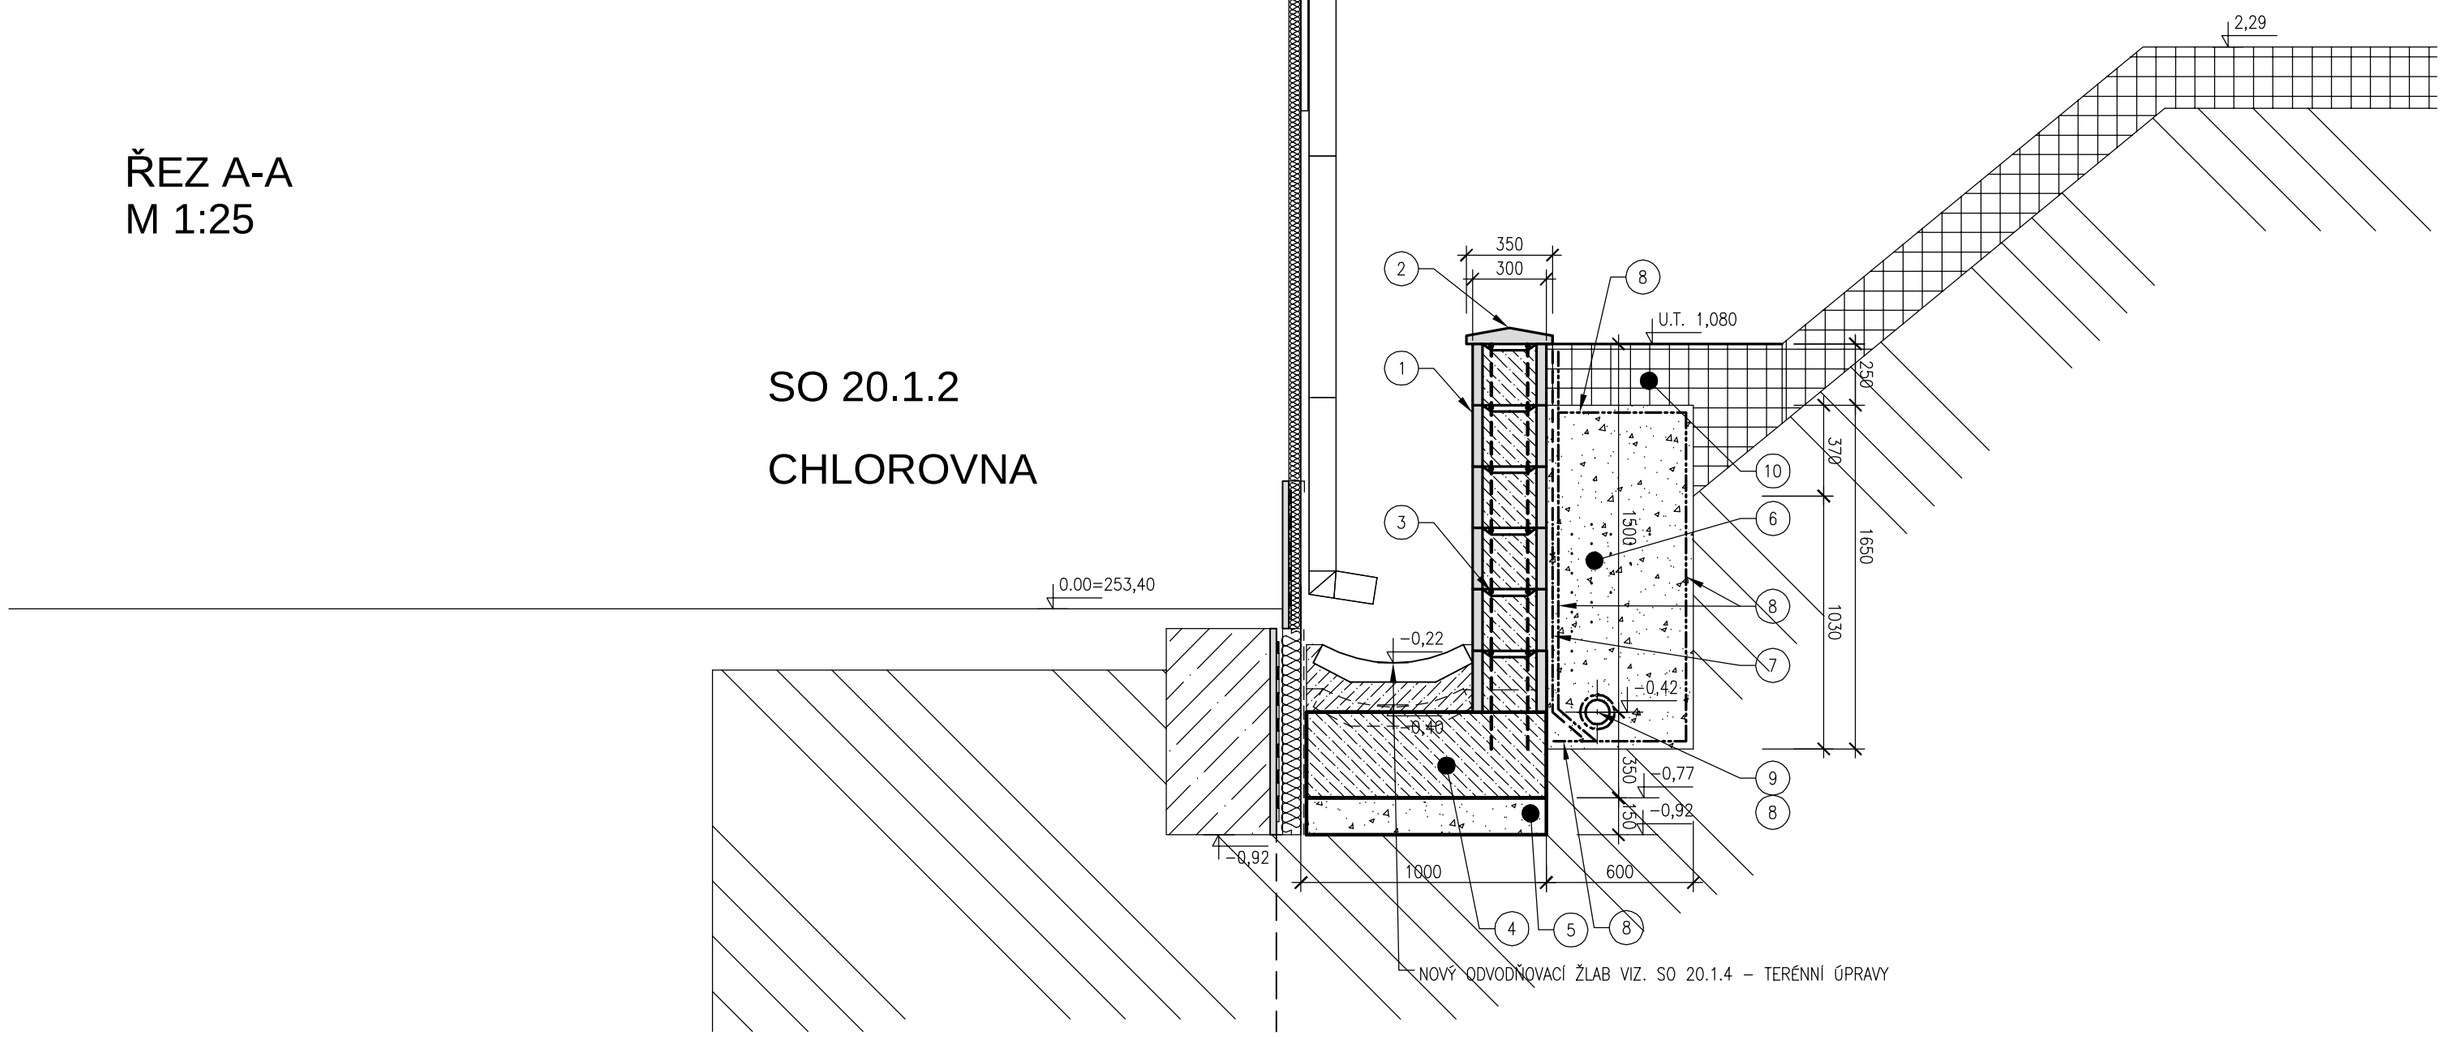

SO 20.1.2

CHLOROVNA

AQUATIS

AQUATIS a.s.
Botanická 834/56, 602 00 Brno
Tel: +420 541 554 111
Fax: +420 541 211 205
E-mail: info@aquatis.cz
http://www.aquatis.cz

Zodpovědný projektant	Hlavní inženýr projektu	Vedoucí střediska
ING. SONA HLAVOVÁ	ING. MILOŠ CHOBOLA	ING. MILOŠ CHOBOLA
Vypracoval	Kontroloval	Zakázkové číslo
FILIP SOVIŠ	ING. HANA TLACHOVÁ	3A16248.52.B01
Datum	Stupeň dokumentace	Název souboru
09/2018	TDW	D_1_2_1_17_SO_20_1_5_OPERNA_ZED.dwg

Akce

ODKANALIZOVÁNÍ A ČIŠTĚNÍ ODPADNÍCH VOD AREÁLU VÝZKUMNÉHO ÚSTAVU VETERINÁRNÍHO LÉKAŘSTVÍ V BRNĚ

Příloha

SO 20.1.5 OPĚRNÁ ZEĎ

Měřítko	Číslo přílohy
1 : 50, 1:25	D.1.2.1.17

Objednatel
VÝZKUMNÝ ÚSTAV VETERINÁRNÍHO LÉKAŘSTVÍ, v.v.i.