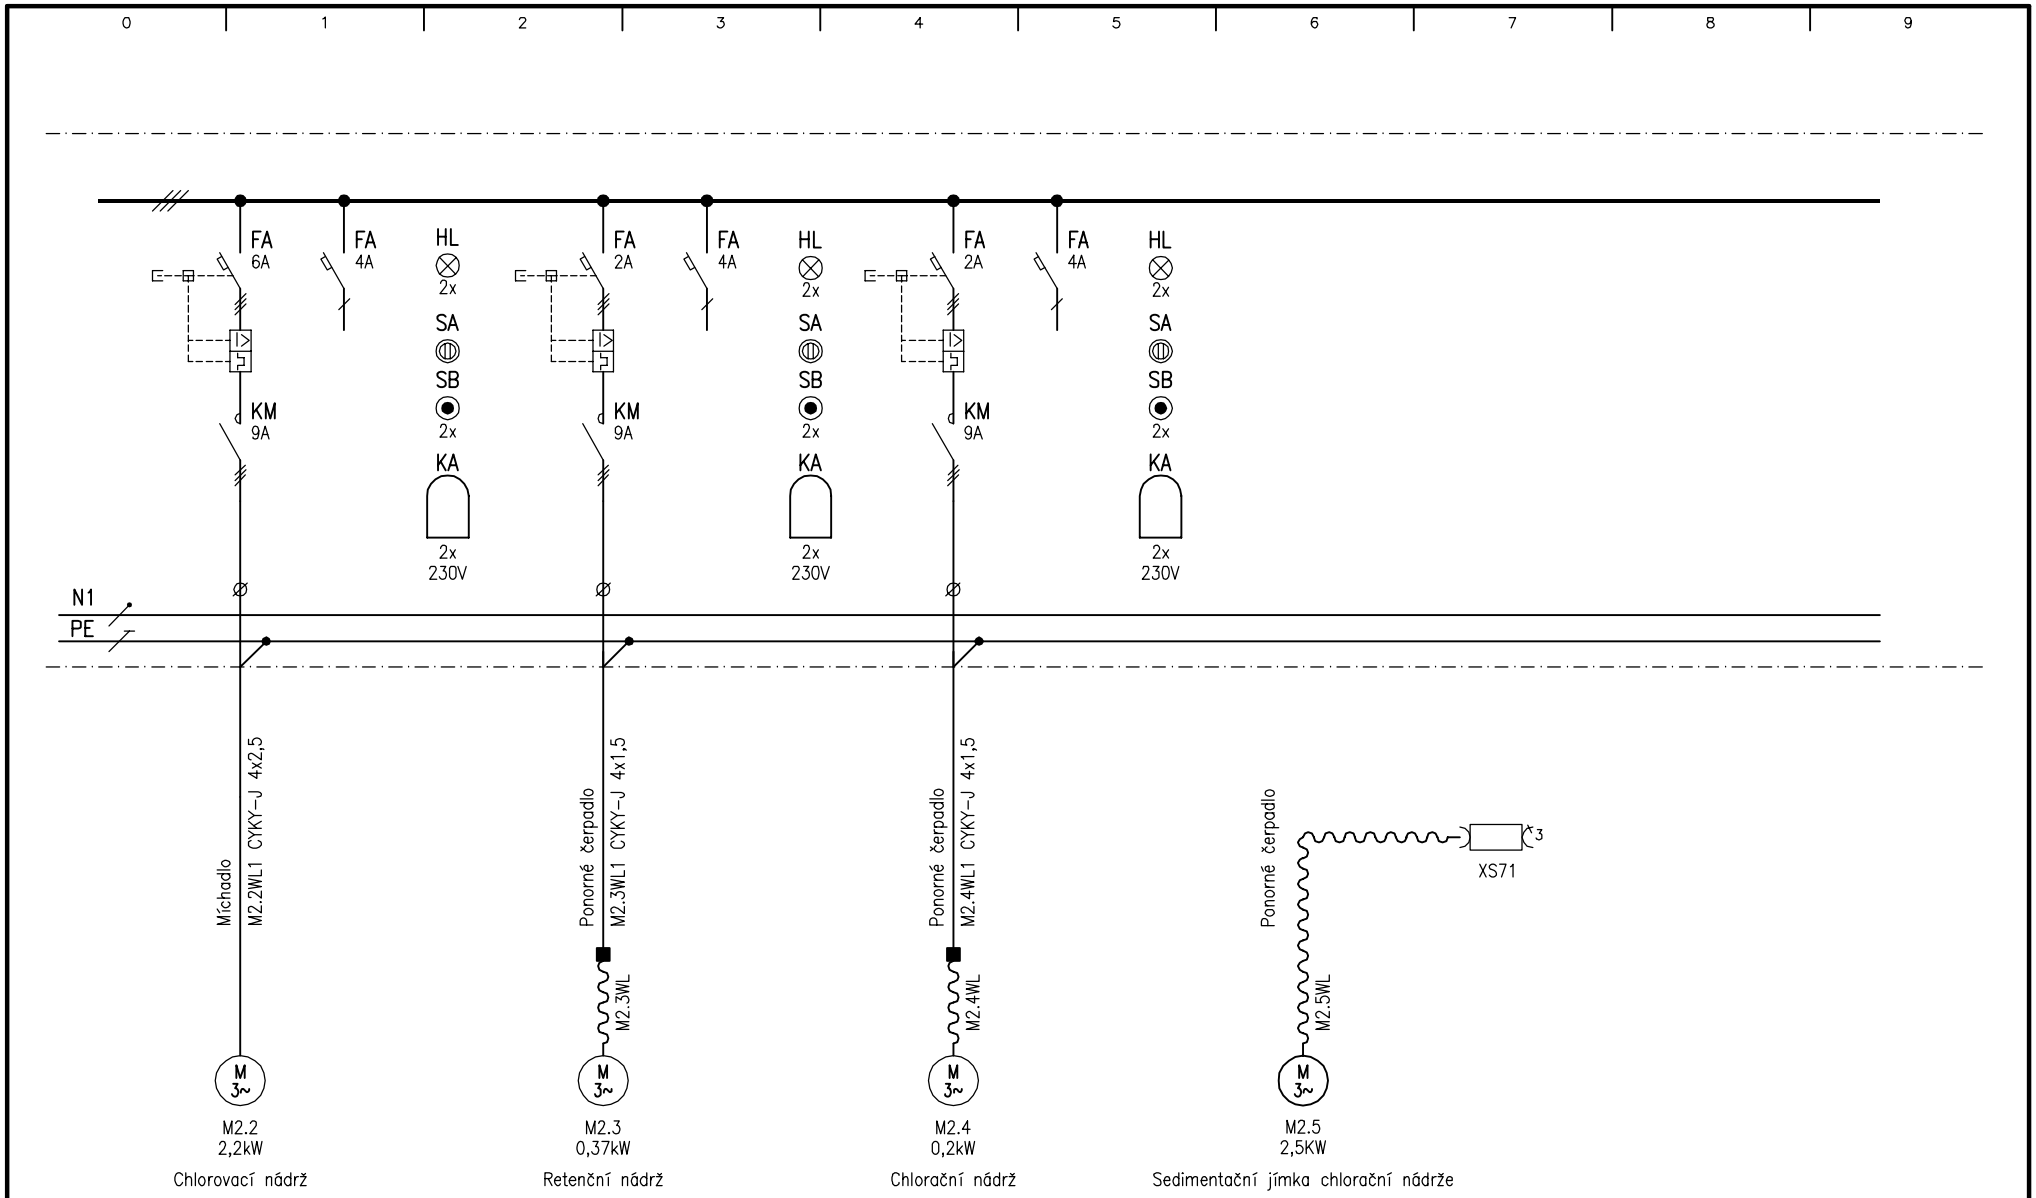

Datum	Stupeň dokumentace		Akce	Příloha	Název souboru	Příloha	Str.
9/2018	DOKUMENTACE PRO VÝBĚR ZHOTOVITALE STAVBY	AQUATIS	ODKANALIZOVÁNÍ A ČOV V AREÁLU VUVL V BRNĚ	ČOV-TECHNOLOGICKÁ ELEKTROINSTALACE ROZVADĚČ RMS1	D_2_1_10_3_RMS1	D.2.1.10.3	3 / Z 9