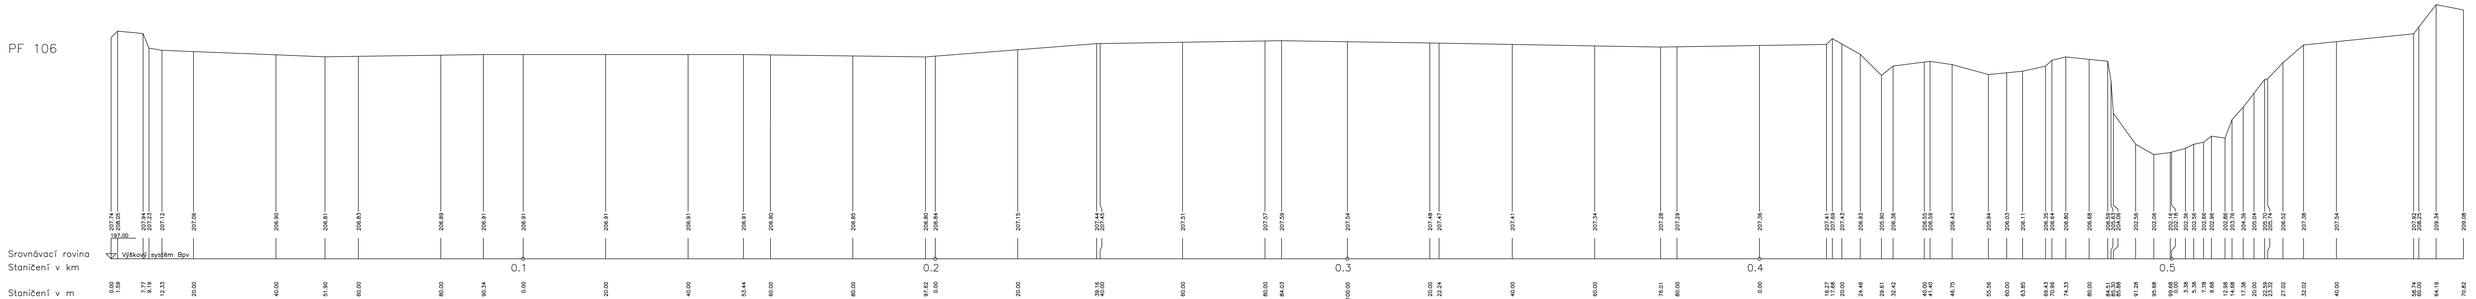

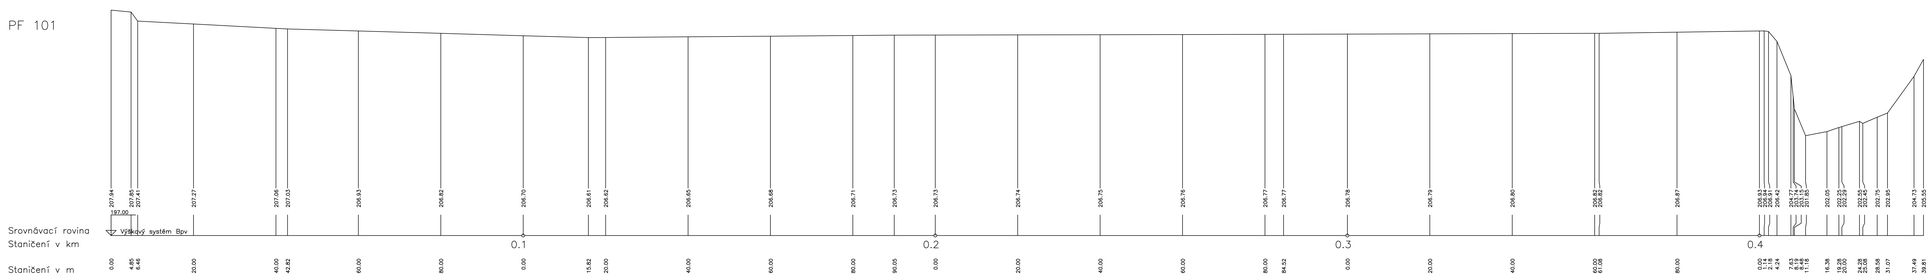

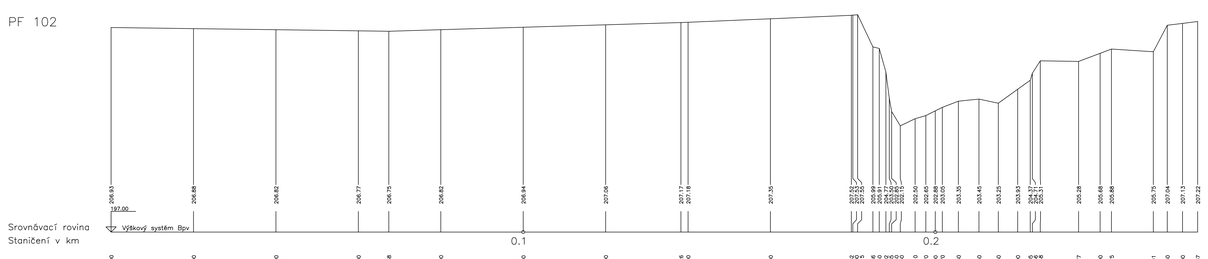

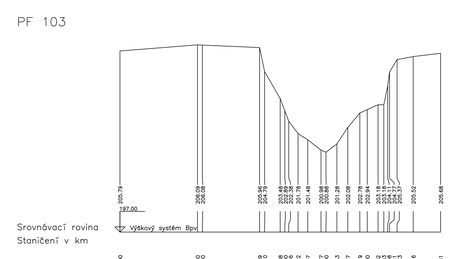

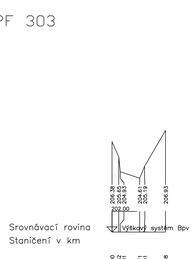

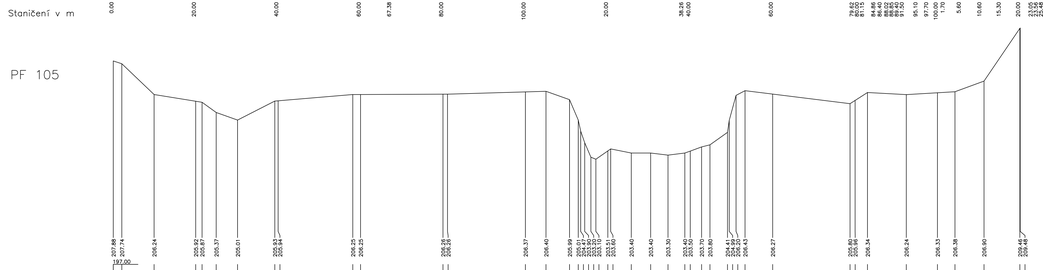

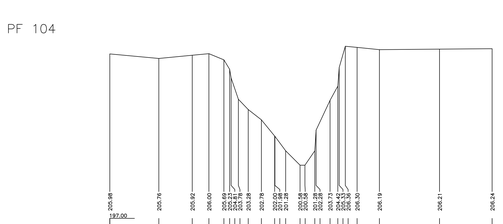

zaměřil	Vypracoval	Kreslil	Kontroloval	Zodpovědný geodet	POVODÍ MORAVY a.s. BRNO, Dřevařská 11	
Úřad geodézie	Úřad geodézie	KRÁTOCHÍL	Ing. FUCHSOVÁ	Ing. FUCHSOVÁ		
Okres: OLOMOUC		Obec: OLOMOUC		K.Ú. OLOMOUC	Formát	
					Datum měření	III. 1995
NÁZEV AKCE					Stupeň	
STUDIE MORAVY					Polohový systém	S -JTSK
					Výškový systém	B py
					Č. zakázky	Č.přílohy
Příloha					MĚŘÍTKO	
PŘÍČNÉ PROFILY 101 - 106					500/100	

POZNÁMKA: Zaměření příčných profilů bylo provedeno v roce 1995 podnikem Povodí Moravy, s.p. a poskytnuto Magistr. města Olomouce (umístění př. profilů je vyznačeno v příloze B.2 této dokumentace)

Výškový systém Balt p.v. Souřadný systém S-JTSK

6			
5			
4			
3			
2			
1			
REVIZE	POPIS	DATUM	SCHVÁLIL

Sweco Hydroprojekt a.s. Ústředí Praha
Táborská 31, 140 16 Praha 4; praha@sweco.cz; www.sweco.cz

SWECO
Sustainable engineering and design

VYPRACOVAL:
WASTECH a.s.
Ostružlnová 36/3175, 106 00 Praha 10

VYPRACOVAL	Ing. Sychra	HIP	Ing. Lubas	T. KONTROLA	Ing. Pavel
PROJEKTANT	Ing. Lubas	ŘEDITEL DIVIZE	Ing. Morávec	DATUM	12/2012
OBJEDNATEL	Povodí Moravy, s.p.			OKRES	Olomouc
AKCE:				ČÍSLO ZAKÁZKY	111222 1 07 / 0900
Morava ř.km 226,400 a 231,800 - přírodě blízká protipovodňová opatření					12/908
				STUPEŇ	FS
				FORMÁT	12 A4
				MĚŘÍTKO	1:500/100
				ARCHIVNÍ ČÍSLO	012864/12/1
					-
ČÁST STAVBY	1. část - shromáždění a zapracování podkladů			SOUPS	
PŘÍLOHA	Příčné profily 101 - 106			ČÍSLO PŘÍLOHY	F.3.1

Tato dokumentace včetně všech příloh (a výjimku zde poskytnutých objednatelem) je duševním vlastnictvím akciové společnosti Sweco Hydroprojekt a.s. Objednatel této dokumentace je oprávněn ji využít k účelům vyplývajícím z uzavřené smlouvy bez jakéhokoliv omezení. Jiné osoby (jak fyzické, tak právnické) nejsou bez předchozího výslovného souhlasu objednatele oprávněny tuto dokumentaci ani její část jakkoli využívat, kopírovat (ani jiným způsobem rozmnožovat) nebo zpřístupnit dalším osobám.

Poznámka: Podpisy zpracovatelů jsou připojeny pouze k výtisku číslo 01 nebo originálu přílohy (matrice).