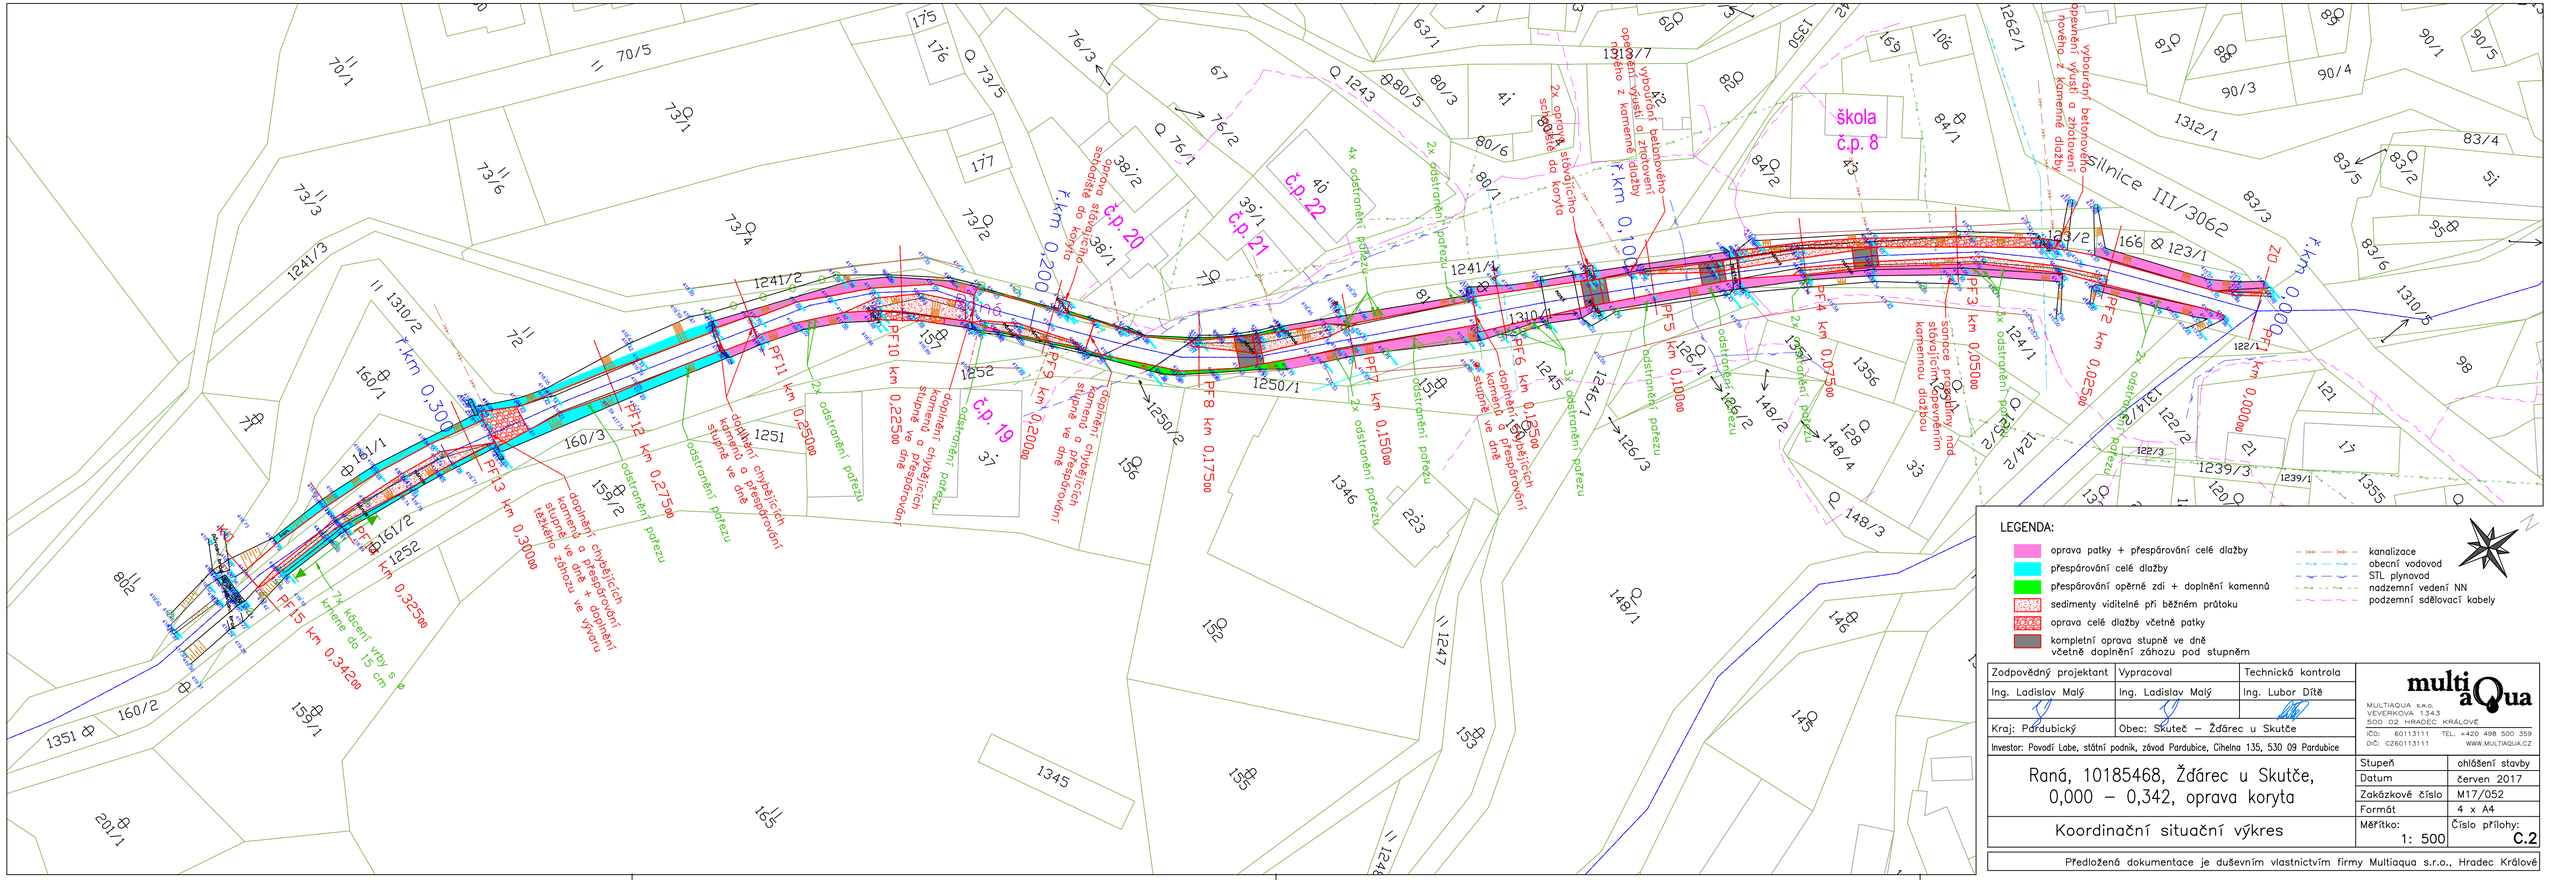
LEGENDA:
oprava patky + přespárování celé dlažby
přespárování celé dlažby
přespárování opěrné zdi + doplnění kamenná
sedimenty viditelné při běžném průtoku
oprava celé dlažby včetně patky
kompletní oprava stupně ve dně včetně doplnění záhozu pod stupněm
kanalizace
obecní vodovod
STL plynovod
nadzemní vedení NN
podzemní sdělovací kabely
Zodpovědný projektant
Ing. Ladislav Malý
Vypracoval
Ing. Ladislav Malý
Technická kontrola
Ing. Lubor Dítě
Kraj: Pardubický
Obec: Skuteč – Ždárec u Skutče
Investor: Povodí Labe, státní podnik, závod Pardubice, Cihelna 135, 530 09 Pardubice
multiaQua
MULTIAQUA s.r.o.
VÉVERKOVÁ 1343
500 02 HRADEC KRÁLOVÉ
IČO: 60113111 TEL: +420 498 500 359
DIČ: CZ60113111 WWW.MULTIAQUA.CZ
Raná, 10185468, Ždárec u Skutče,
0,000 – 0,342, oprava koryta
Koordinační situační výkres
Stupeň
ohlášení stavby
Datum
červen 2017
Zakázkové číslo
M17/052
Formát
4 x A4
Měřítko:
1: 500
Číslo přílohy:
C.2
Předložená dokumentace je duševním vlastnictvím firmy Multiaqua s.r.o., Hradec Králové