




ŘEZ 1

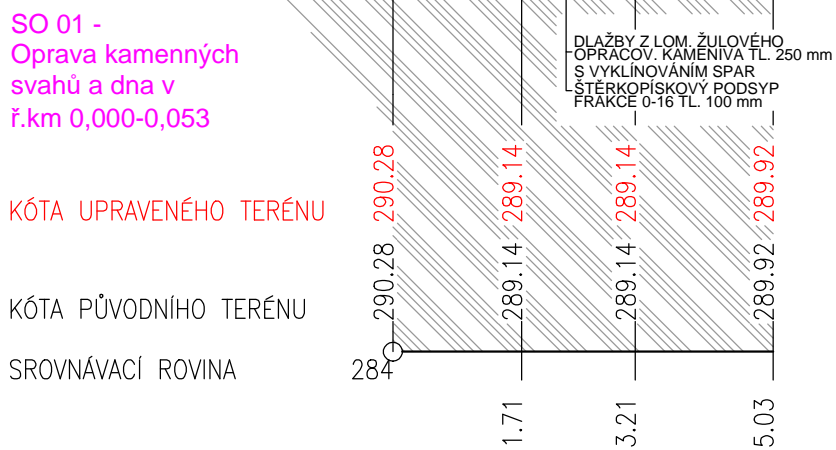


ŘEZ 2

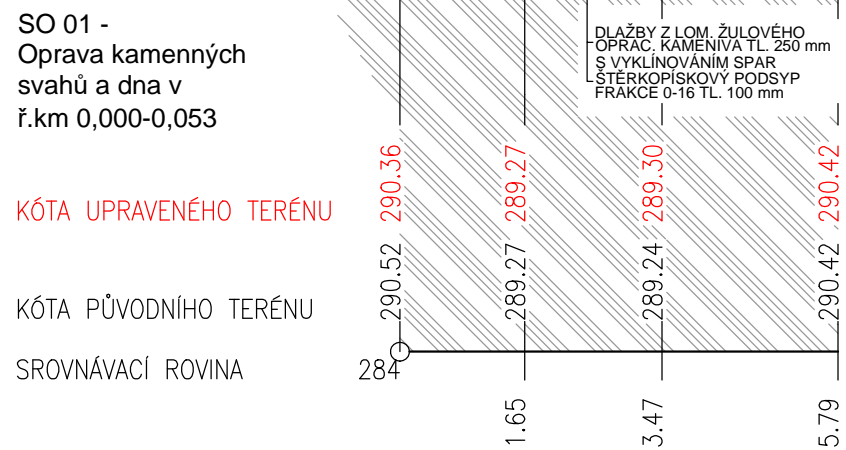


ŘEZ 3

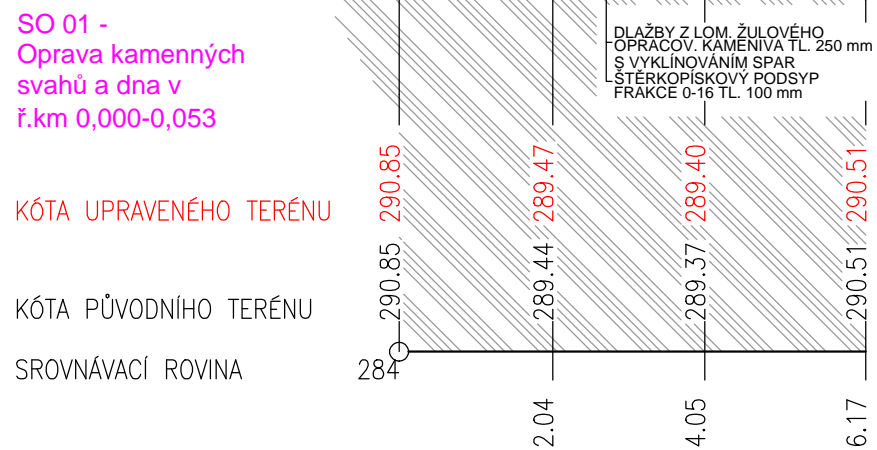

ŘEZ 4

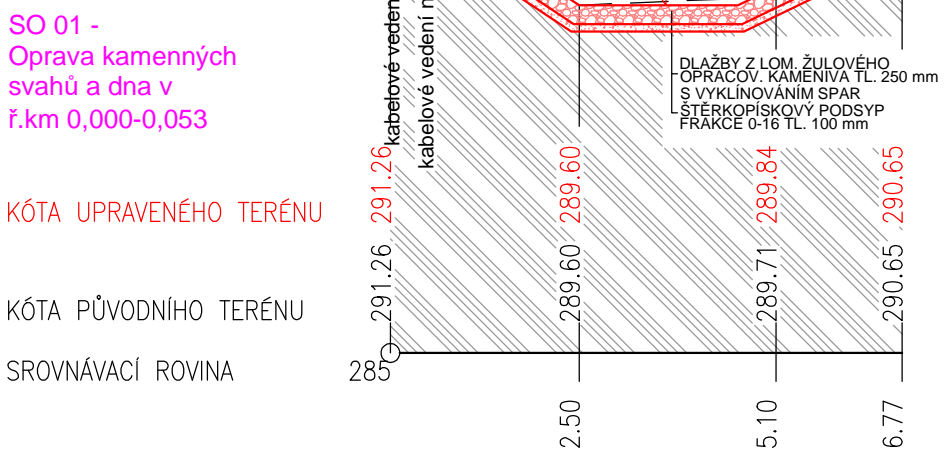

ŘEZ 5

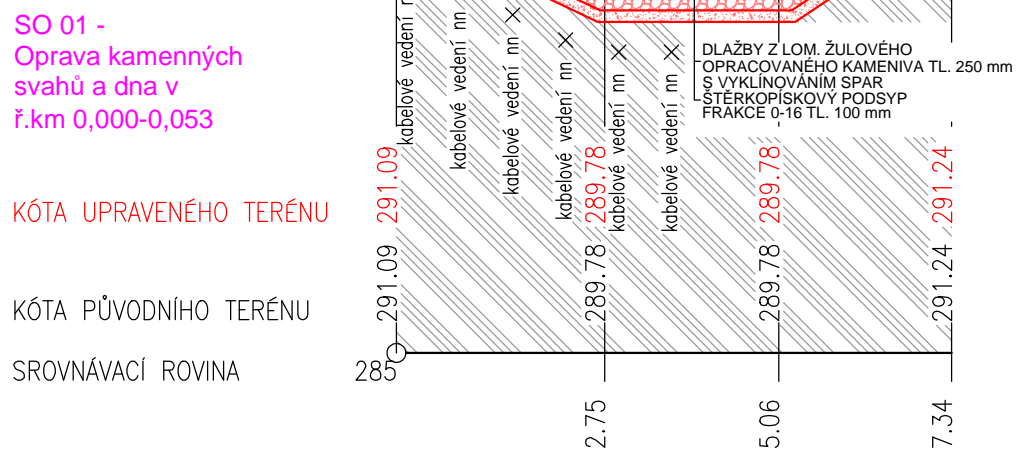

INVESTOR:		 Povodí Labe, státní podnik Víta Nejedlého 951/8 500 03 Hradec Králové	
PROJEKTANT:		 SNOWPLAN, spol. s r.o. Mrštíkova 399/2a, 460 07 Liberec III TEL.: +420 484 845 571 GSM: +420 734 780 430 info@snowplan.cz, www.snowplan.cz	
ZAKÁZKA č.: 2017063-JILO	HLAVNÍ INŽENÝR PROJEKTU: ING. PETR KOŘÍNEK	VYPRACOVAL : RENÁTA HEJTMANOVÁ HAVLOVÁ	
	ZODPOVĚDNÝ PROJEKTANT: ING. PETR KOŘÍNEK	Kontroloval: ING. PETR KOŘÍNEK	
AKCE: <div style="text-align: center; font-size: 1.2em;">Jílový potok, Chrastava, oprava koryta, ř.km 0,000 - 1,157</div>			
OBJEKT: SO 01 - Oprava kamenných svahů a dna v ř.km 0,000-0,053	STUPEŇ: DSP-JP	ČÍSLO VÝTISKU:	
	DATUM: PROSINEC 2017		
PŘÍLOHA: PŘÍČNÉ ŘEZY I	ČÍSLO PŘÍLOHY: D.2	MĚŘÍTKO: 1:100	