POHLED A

m 1:100

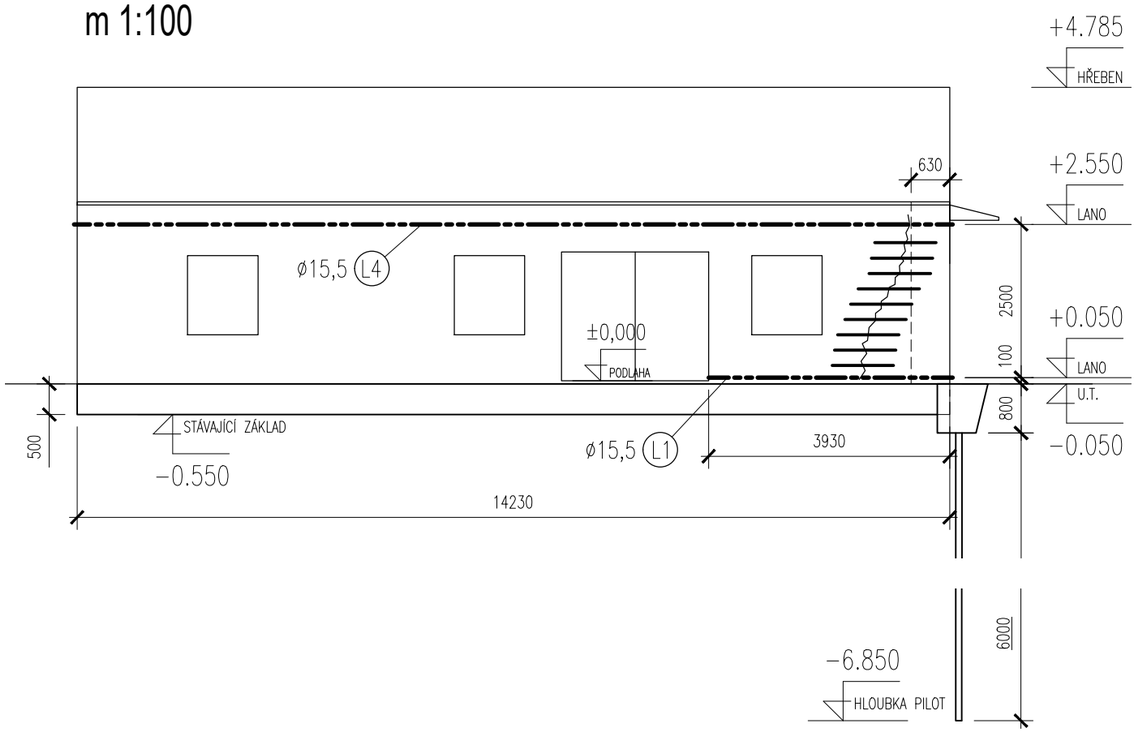

POHLED B

m 1:100

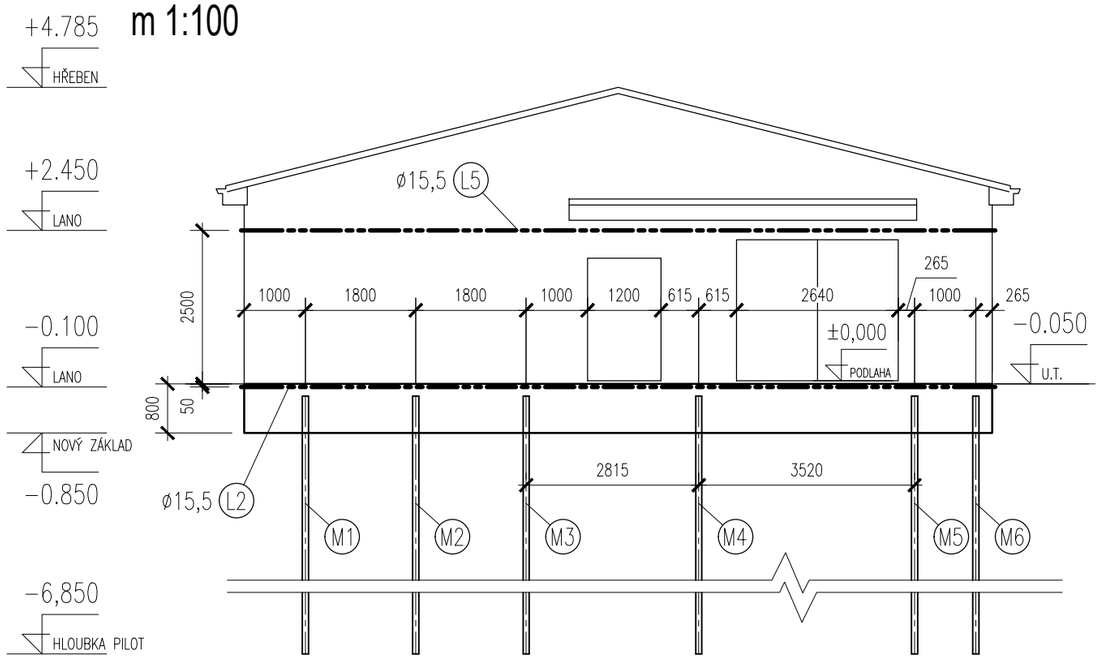

POHLED C

m 1:100

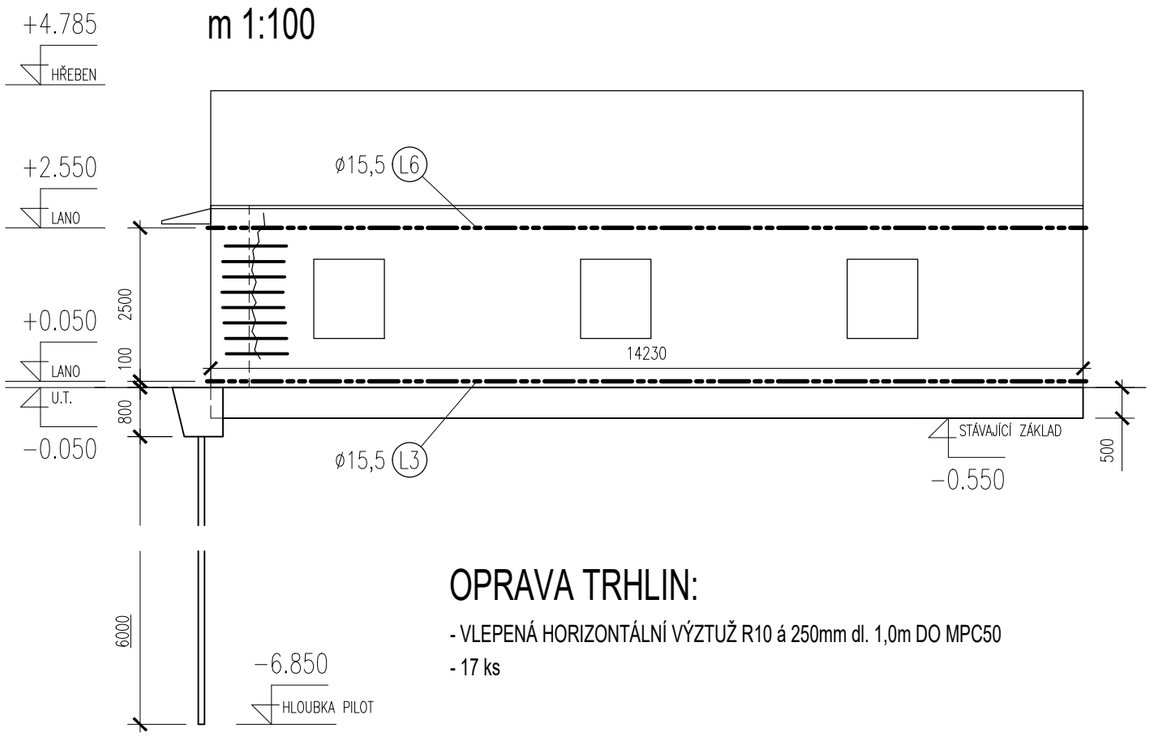

OPRAVA TRHLIN:

- VLEPENÁ HORIZONTÁLNÍ VÝZTUŽ R10 á 250mm dl. 1,0m DO MPC50
- 17 ks

POHLED D

m 1:100

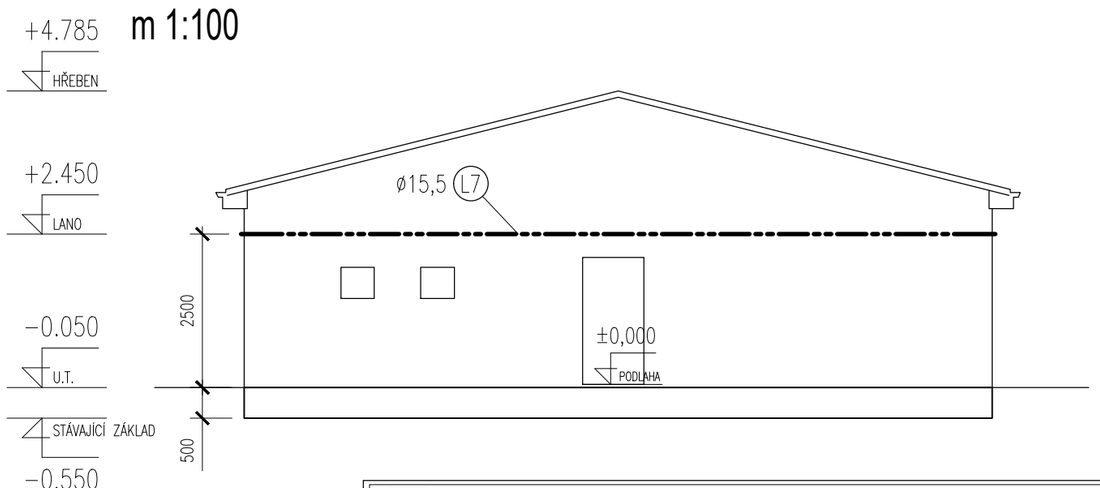

POHLEDY:

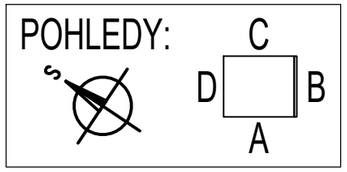

J2L CONSULT s.r.o. Brandlova 36, 695 01 Hodonín tel. 603 285 783 / 603 294 996	
VYPRACOVAL Ing. Martin MÚČKA KONTROLOVAL Ing. Jiří ILČÍK Ph.D.	HIP
ZADAVATEL POVODÍ MORAVY, s. p.	ÚČEL DSP
OBSAH **OPRAVA ZÁKLADŮ PROVOZNÍ BUDOVY JEZU st. 136, k. ú. BĚLOV**	DATUM 9 / 2018 MĚŘÍTKO 1:50 ZMĚNA
POHLEDY	Č.ZAK. D1010318 / V.Č. D.1.2–2