


BOSKOVICE - REKONSTRUKCE MVE

DETAIL 1 M 1:500

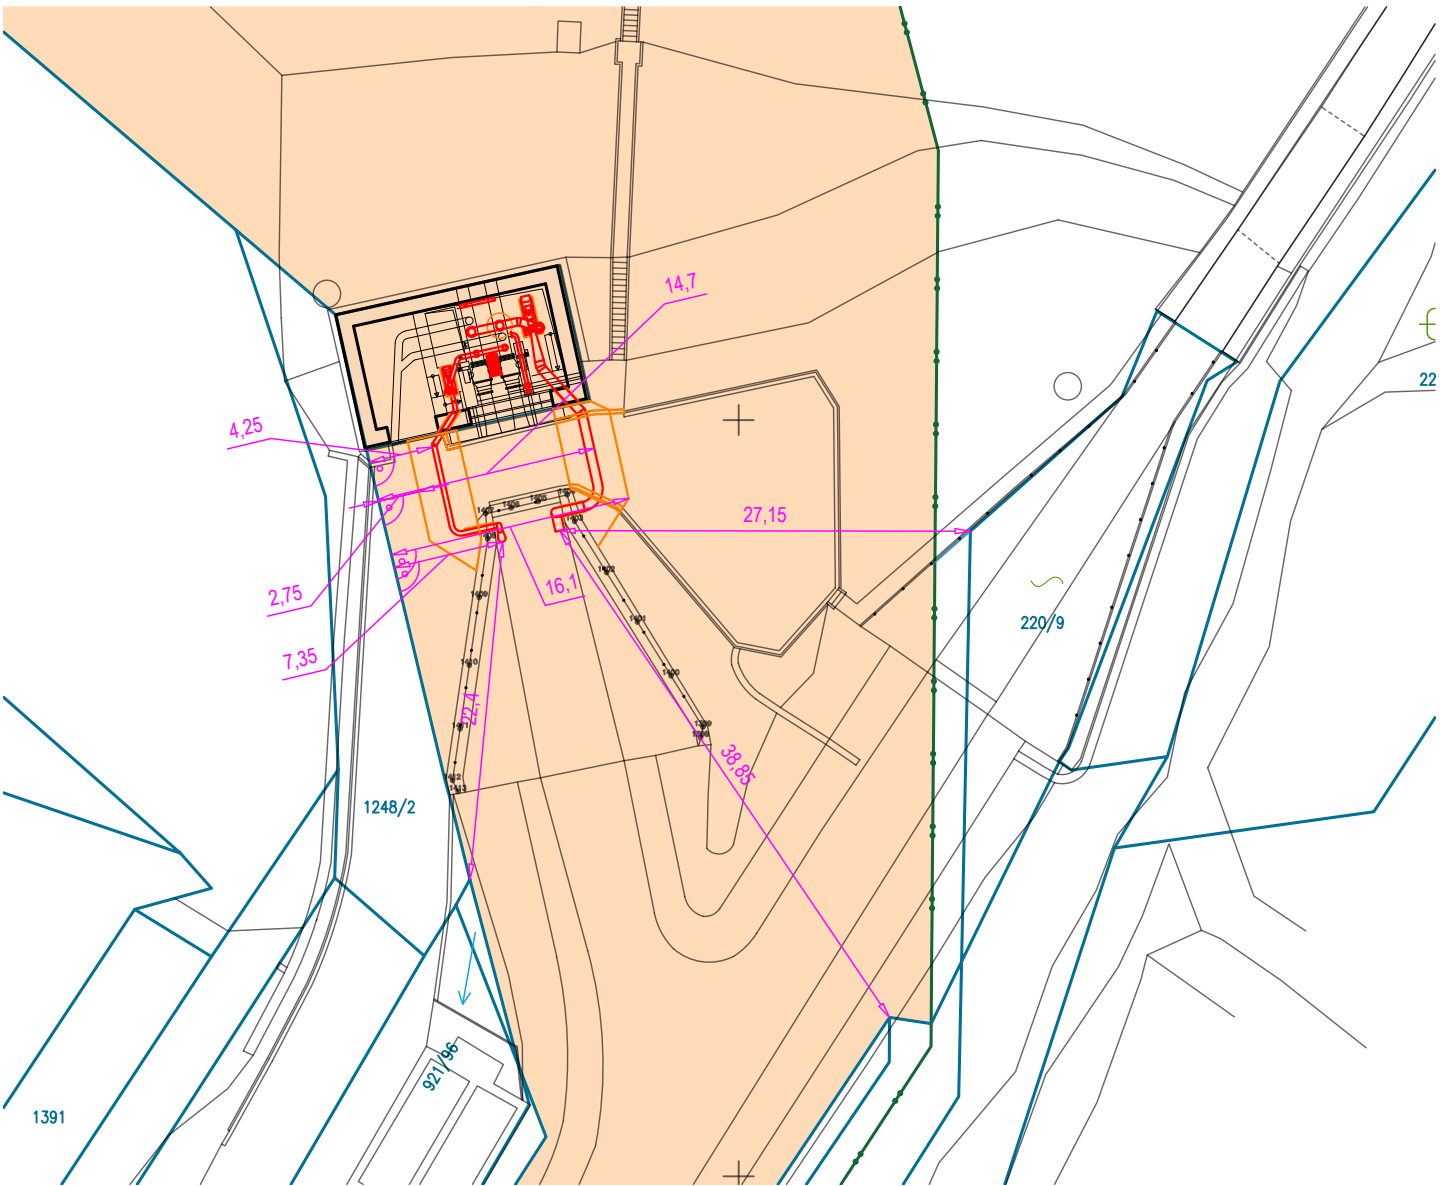

LEGENDA KN

- HRANICE PARCELY
- 384/2 ČÍSLO PARCELY KN
- HRANICE KATASTRÁLNÍHO ÚZEMÍ

LEGENDA ČAR

- 395 HLAVNÍ VRSTEVNICE
- VEDLEJŠÍ VRSTEVNICE

VÝŠKOVÝ SYSTÉM BALT PO VYROVNÁNÍ

ING.JAROMÍR FLORIAN	VYPRACOVAL	PROJEKTANT	DATUM	POČET A4
	ING.FLORIAN	ING.FLORIAN	04/2018	3
ZÁKAZNÍK :POVODÍ MORAVY, s.p. Dřevařská 11, 602 00 BRNO	Florian	STUPEŇ	DUR	
		ČÍSLO ZAK.		
NÁZEV AKCE VD BOSKOVICE–REKONSTRUKCE MVE DOKUMENTACE PRO ÚZEMNÍ ŘÍZENÍ	C.4. KATASTRÁLNÍ SITUAČNÍ VÝKRES			
	MĚŘITKO 1:1000			

