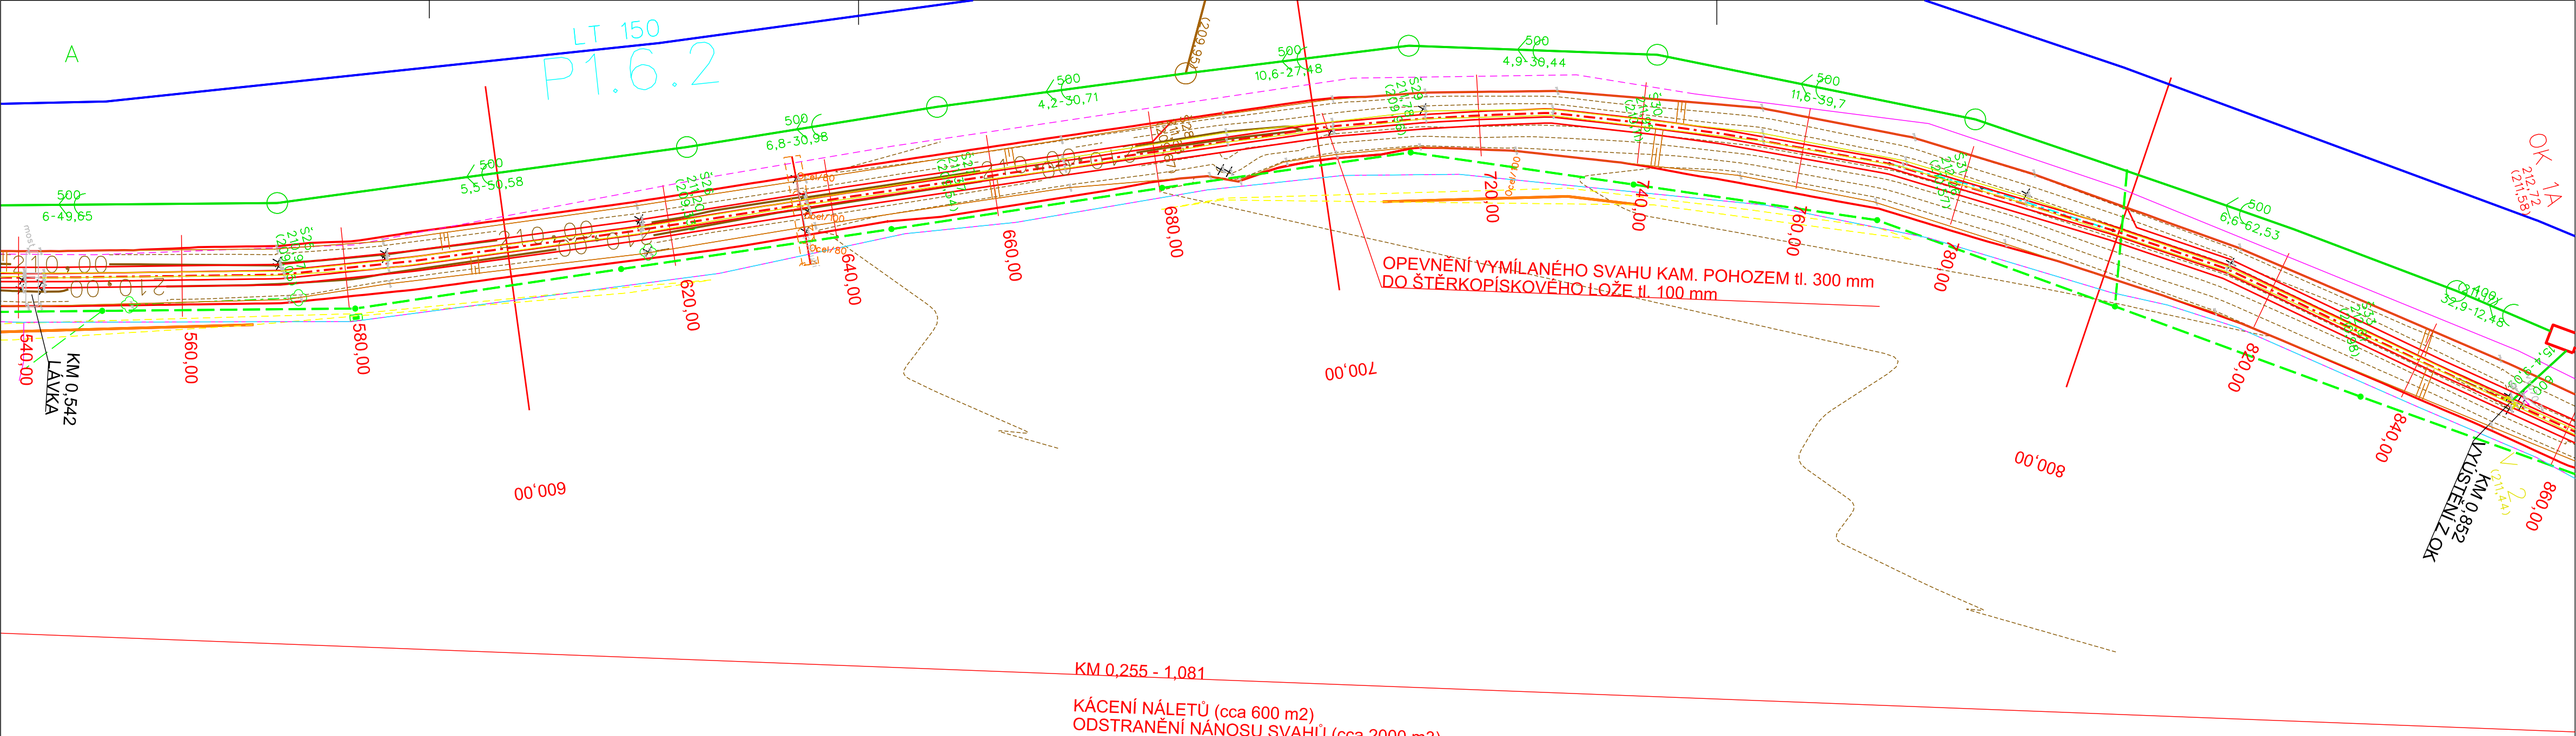

LEGENDA:

- Hrany objektu
- Zaměření
- Nadzemní vedení NN
- Podzemní vedení NN
- Zaměřené a kótované, vnitřní STP
- STP nezaměřená poloha, neprovozované sítě
- Nadzemní sítě
- Sítě s NN, elektropřípojky
- Optický kabel
- Vodovodní potrubí
- DN / Sklon - délka — Kanalizační stoka
- OP plynovodního potrubí
- Materiál/DN — NTL plynovodní potrubí
- Materiál/DN — STL plynovodní potrubí

Souř. systém: S-JTSK

Výš. systém: BPV

AKCE:	ŽDÁNICKÝ POTOK ŽDÁNICE, KM 0,000 – 1,452 – ÚPRAVA KORYTA	AGROPROJEKT PSO s.r.o. Slavíčkova 840/1b, 638 00 Brno Tel.: 533 033 934 www.agroprojektpso.cz	
K.Ú.:	ŽDÁNICE	VED. PROJEKTANT:	ING. J. HERMANY
OBEC:	ŽDÁNICE	AUTOR. INŽENÝR:	ING. J. HERMANY
KRAJ:	JIHOMORAVSKÝ	PROJEKTANT:	BC. P. PROKOP
OBJEDNATEL:	POVODÍ MORAVY, S.P.	PROJEKTANT :	
		Č. ZAKÁZKY:	105-2993-18
STUPEŇ:	DOS, DPS	MĚŘÍTKO:	1 : 500
OBSAH:	PODROBNÁ SITUACE B, KM 0,540 - 0,840	DATUM:	SRPEN 2018
		PŘÍLOHA; PARÉ:	C.2.2