


SO 16 – REKONSTRUKCE JEZU ŠARGOUN A RYBOCHOD
PODÉLNÝ ŘEZ JEZEM ŠARGOUN
M 1:200

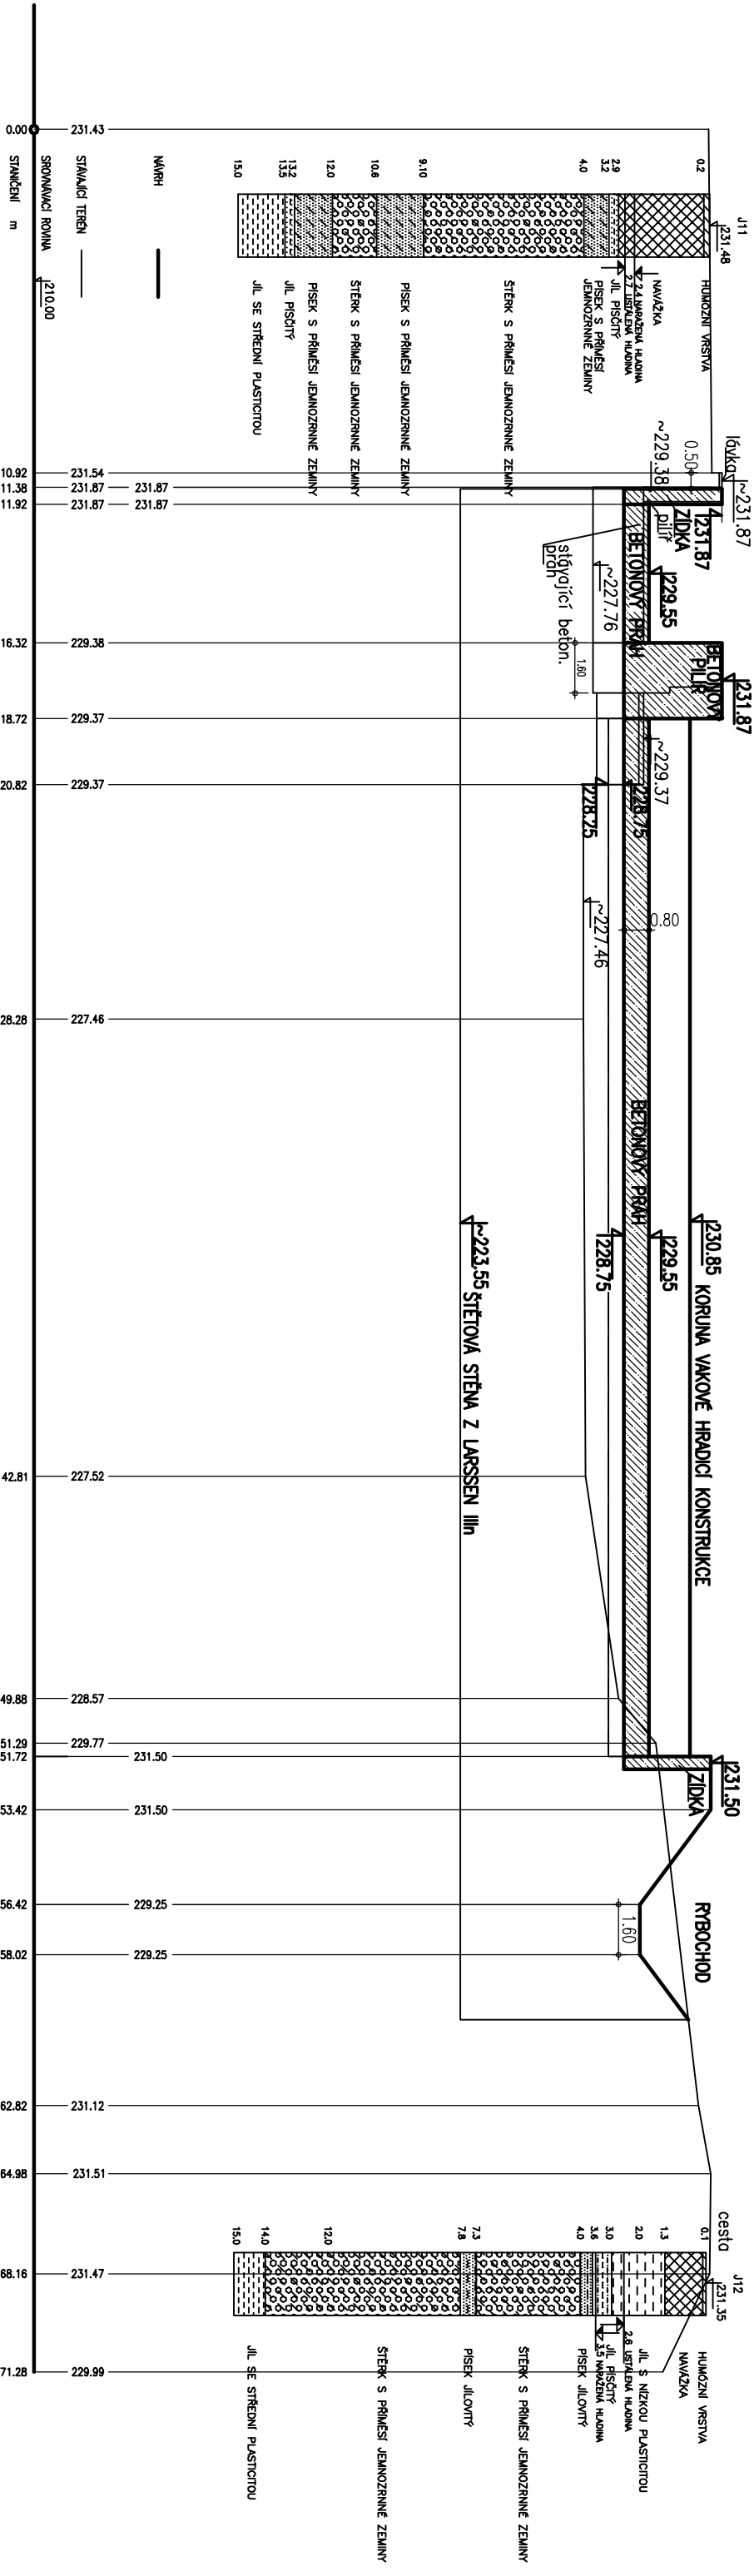

SO 16-PODÉLNÝ ŘEZ JEZEM ŠARGOUN
M 1:200
VÝŠKOVÝ SYSTÉM: BpV.
KÓTOVÁNO V (m)