




1:50

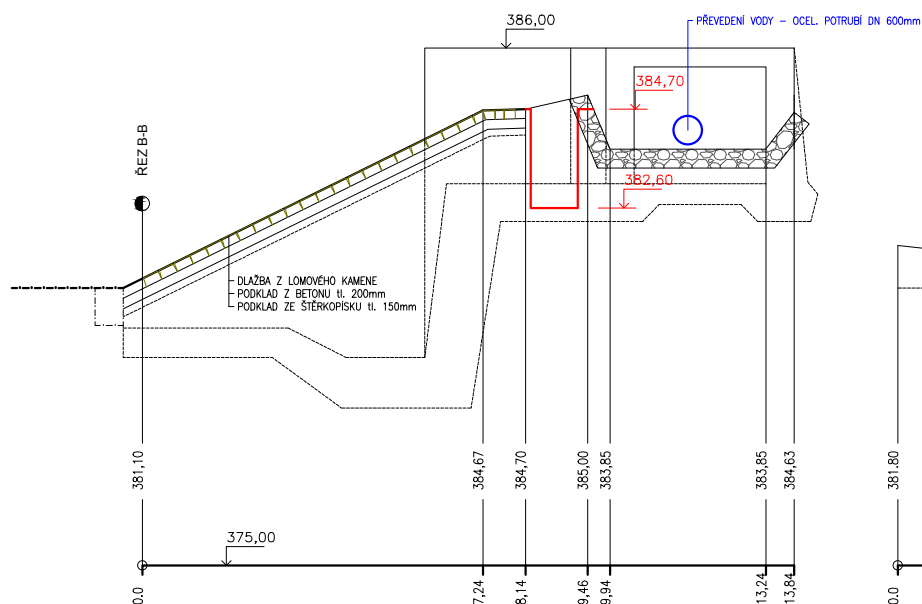


1:5

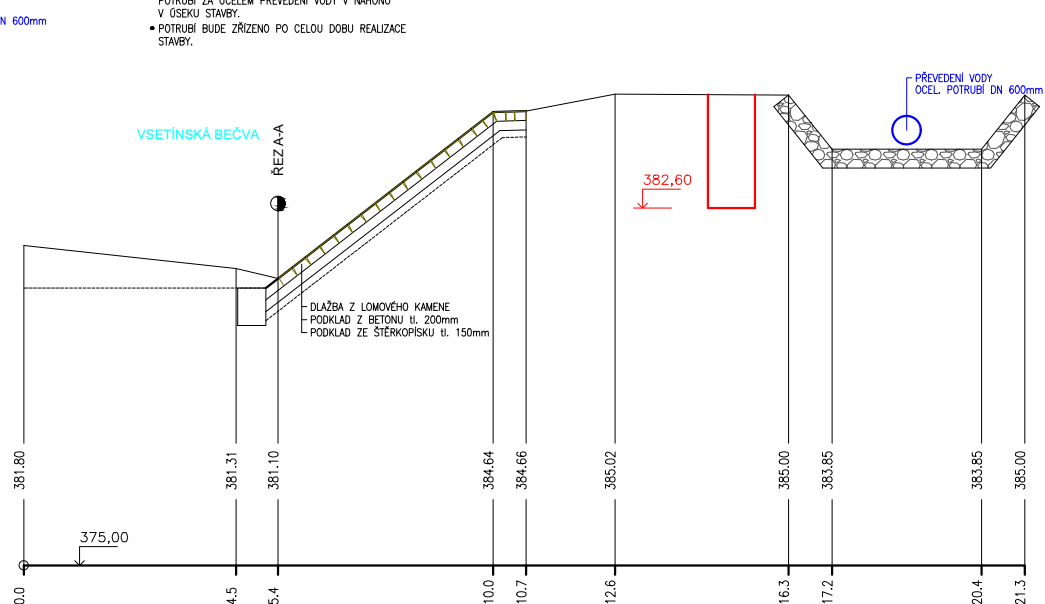


1:50

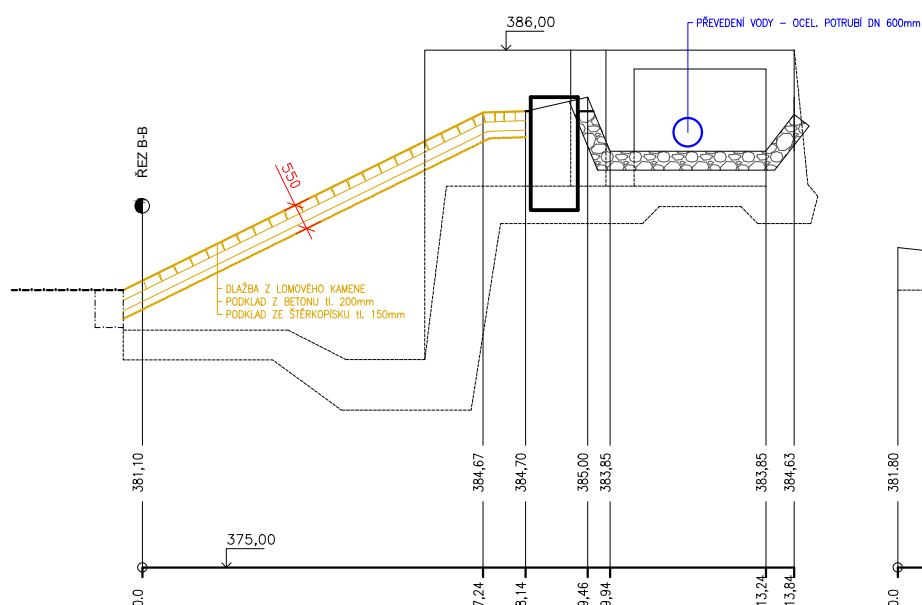


1

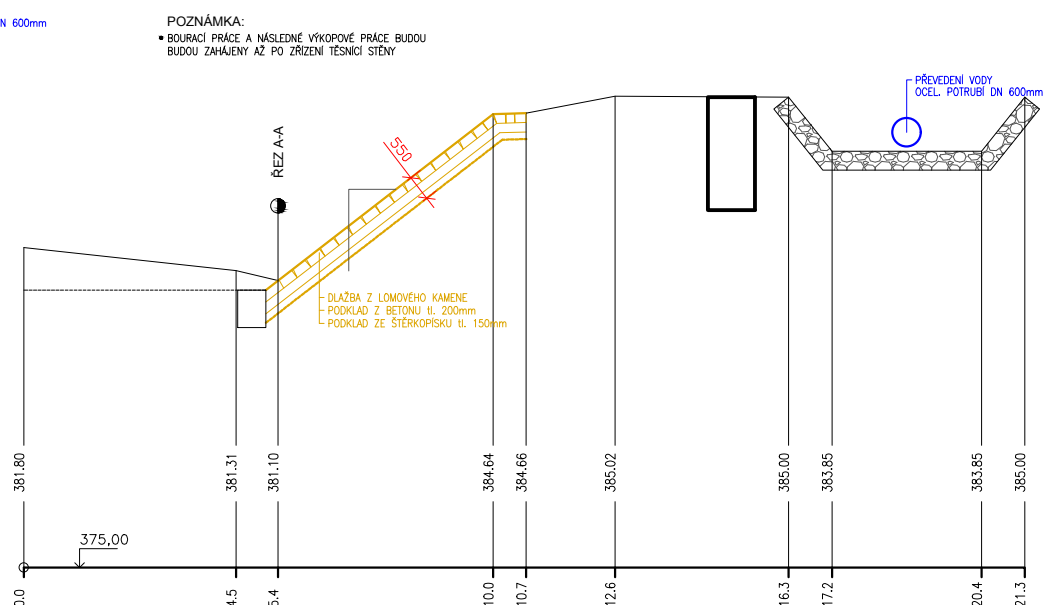

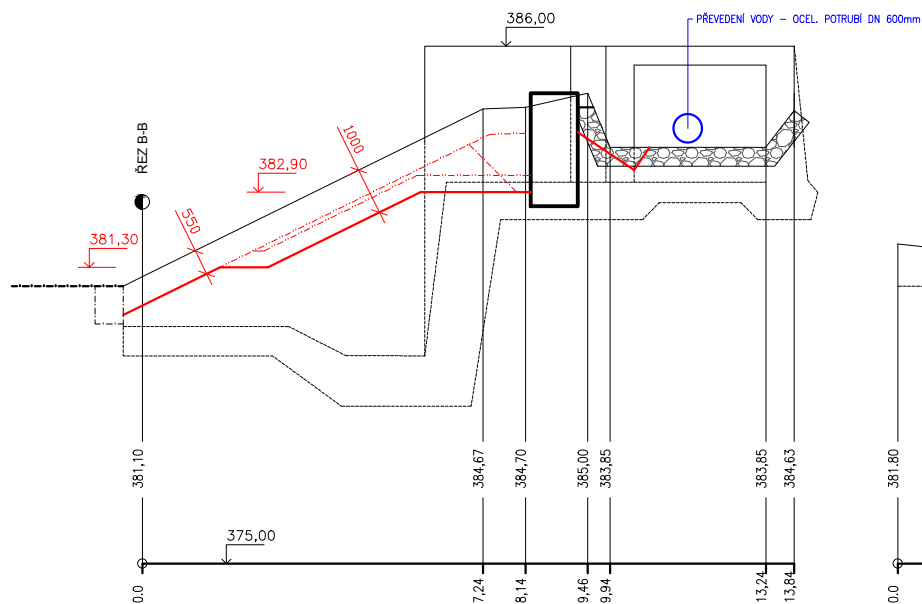

1:5

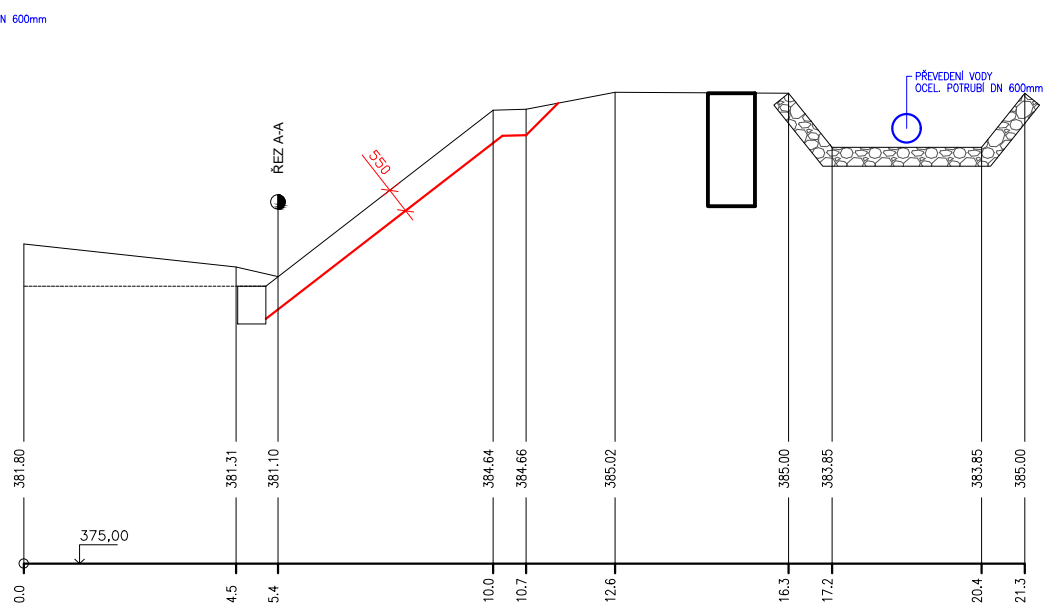

1:



Zodpovědný pracovník	Vypracoval		 AQUA CENTRUM Brčlovč s.r.o.
Ing. Milan Bartolšík	Ing. Jan Voraďánek		
Investor: Povodí Moravy, s.p., Dřevařská 11, 60175 Brno			Kapustý 27, 690 06 Brčlovč IČO 60710063, DIČ CZ60710063 tel.: 519 333 689, email: aqc@mo.wa.cz
Nazev:	Jez Bradavský, Hovězí, sanace průsaků v levobřežním zavázání DOKUMENTACE PRO PROVÁDĚNÍ STAVBY		Formát
			Datum
			Číslo stavby
Příloha:	VÝKOP PAŽENÉ RÝHY TĚSNICÍ STĚNY – ŘEZY BOURACÍ PRÁCE – ŘEZY VÝKOPVÝ PÍAN – ŘEZY		Měřítko 1:100 Číslo přílohy D.1.1.b.4