



MORAVA UHERSKÝ OSTROH,
ÚPRAVA KORYTA PB (146,880-148,790)

K.ú. Uherský Ostroh

Dokumentace pro stavební povolení

D.1. DOKLADY

Datum: 09/2012

Vypracoval: Ing. Lenka Dvořáková

Číslo zakázky: 15/12

SEZNAM DOKLADŮ

MEÚ UH - ZÁVAZKÉ STANOVISKO, HJÁŠTEH

1.	Město Uherský Ostroh, Zámecká 24, 687 24 Uherský Ostroh	1.8.2012	1 list
2.	E.ON Česká republika, s.r.o., F.A. Gerstnera 2151/6, 370 49 České Budějovice	18.7.2012	3 listy
3.	Telefonica O2 Czech Republic, a.s., Za Broumovkou 266/2, 140 22 Praha 4 - Michle	3.7.2012	1 list
4.	Jihomoravská plynárenská, a.s., Plynárenská 499/1, 657 02 Brno	4.7.2012	1 list
5.		9.7.	1 list
6.			
7.	Slovácké vodárny a kanalizace, a.s., Za Olšávkou 290, 686 36 Uherské Hradiště	19.7.2012	1 list
8.	Ředitelství silnic a dálnic ČR správa Zlín, Fugnetovo nábr. 5476, 760 01 Zlín	23.7.2012	1 list
9.	Ředitelství silnic Zlínského kraje, oddělení majetkové správy, Jarošov 514, 686 11 Uherské Hradiště	13.7.2012	1 list
11.	ČEPRO, a.s., Dělnická č.p. 213, 170 04 Praha 7	3.7.2012	1 list
12.	MERO ČR, a.s., Veltruská 748, 278 01 Kralupy nad Vltavou	3.7.2012	1 list
13.			
14.	Záznam z jednání ze dne 9.8.2012	9.8.2012	1 list
15.	Záznam z jednání ze dne 26.9.2012	26.9.2012	1 list

16. JIHOVÝ MOŘAVY, S.P.
 17. MEÚ VO - STAVEBNÍ ÚŘAD
 18. MEÚ VO - SEDNUTÍ



MĚSTSKÝ ÚŘAD UHERSKÉ HRADIŠTĚ

Masarykovo náměstí 19, 686 01 Uherské Hradiště

Odbor životního prostředí

odloučené pracoviště: Protzkarova 33

VAS DOPIS ZN:

ZE DNE:

NAŠE ZN.: MUUH-OŽP/44359/2014/Be Spis/ 13/2014 - ZS

VYŘIZUJE:

TEL.:

E-MAIL:

DATUM: 07.07.2014

Povodí Moravy, s.p.

Moravní náměstí 766
686 11 Uherské Hradiště

Uherský Ostroh, údržba koryta vodního toku

Závazné stanovisko, vyjádření

Žadatel: Povodí Moravy, s.p.

Investor: Povodí Moravy, s.p.

Druh řízení (dokumentace): územní a stavební

Katastrální území: Ostrožské Předměstí parc. č. 220/6, 220/5, 813/1 a Uherský Ostroh, parc. č. 6019, 8076, 8220

Projektoval: VH Atelier, s.r.o.

Projektová dokumentace k 04/2014

Záměr: „Morava – Uherský Ostroh, úprava koryta PB (146,880-148,790), I. etapa“ - údržba koryta Moravy – odtěžení nánosů, urovnání koruny hráze, dle PD dojde údržbou k negativnímu ovlivnění stability vodního díla a životního prostředí

1. Vodoprávní úřad

Městský úřad Uherské Hradiště – odbor životního prostředí, vydává stanovisko na základě zákona č. 254/2001 Sb., o vodách (vodní zákon), v platném znění:

Předmětný záměr je údržbou vodního díla, která dle § 15a odst. 3 vyžaduje ohlášení vodo-právnímu úřadu.

oprávněná úřední osoba: Mgr. Eva Schneiderová, tel.: 572 525 857, eva.schneiderova@mesto-uh.cz

2. Orgán ochrany přírody a krajiny

Městský úřad Uherské Hradiště – odbor životního prostředí, vydává závazné stanovisko na základě zákona č. 114/1992 Sb., o ochraně přírody a krajiny, ve znění pozdějších předpisů, § 77 odst. 1) písm. a) v souvislosti s § 4 odst. 2):

K předmětnému záměru zásahu do vodního toku odbor životního prostředí jako příslušný orgán ochrany přírody uděluje souhlas.

Odůvodnění:

Nejedná se o stavbu, která by mohla negativně ovlivnit ekologicko-stabilizační funkce VKP. Orgán ochrany přírody tedy vydal k zamýšlenému záměru souhlasné závazné stanovisko.

Oprávněná úřední osoba: Mgr. Zuzana Krupíková, tel.: 572 525 862, e-mail: zuzana.krupickova@mesto-uh.cz

3. Ochrana zemědělského půdního fondu

Městský úřad Uherské Hradiště – odbor životního prostředí, vydává vyjádření na základě zákona č. 334/1992 Sb., o ochraně zemědělského půdního fondu, ve znění pozdějších předpisů, § 15 písm. e) v souvislosti s § 6 odst. 2), § 7 odst. 3), § 9 odst. 6):

Veřejné zájmy na úseku ochrany zemědělského půdního fondu, jejichž ochrana je v působnosti městského úřadu, odboru životního prostředí, nejsou předmětným záměrem dotčeny.

Oprávněná úřední osoba: Jana Pavelová, tel.: 572 525 861, e-mail: jana.pavelova@mesto-uh.cz

4. Odpadové hospodářství

Městský úřad Uherské Hradiště – odbor životního prostředí, vydává vyjádření na základě zákona č. 185/2001 Sb., o odpadech a o změně některých dalších zákonů, ve znění pozdějších předpisů, § 79 odst. 4) písm. b):

Byly předloženy výsledky rozborů sedimentů. Všechny analyzované parametry vyhovují limitním hodnotám dle přílohy č.9 zákona 185/2001 Sb., o odpadech a nepřekračují limitní hodnoty pro sediment a půdy dle vyhlášky Mze a MŽP 57/2009 o používání sedimentů na zemědělské půdě.

K tomuto záměru nejsou ze strany MěÚ OŽP, úseku odpadového hospodářství další připomínky.

Oprávněná úřední osoba: Ing. Eva Štípová, tel. 572 525 846, e-mail: eva.stipova@mesto-uh.cz

5. Ochrana ovzduší

Městský úřad Uherské Hradiště – odbor životního prostředí na základě ustanovení § 27 odst. 1 písm. f) a dle ustanovení § 11 odst. 3 zákona č. 201/2012 Sb., o ochraně ovzduší, vydává závazné stanovisko:

Veřejné zájmy na úseku ochrany ovzduší nejsou předmětným záměrem dotčeny.

Oprávněná úřední osoba: Ing. Roman Šimeček, tel.: 572 525 845, e-mail: roman.simecek@mesto-uh.cz

6. Ochrana pozemků s funkcí lesa

Městský úřad Uherské Hradiště – odbor životního prostředí jako věcně a místně příslušný orgán státní správy lesů podle § 48 odst. 2) písm. c) zákona o lesích č. 289/1995 Sb. ve znění pozdějších předpisů, vydává podle § 14 odst. 2) téhož zákona toto závazné stanovisko:


Veřejné zájmy na úseku ochrany pozemků s funkcí lesa, jejichž ochrana je v působnosti městského úřadu, odboru životního prostředí, nejsou předmětným záměrem dotčeny.

Oprávněná úřední osoba: Ing. František Bezdek, tel. 572 525 852, e-mail: frantisek.bezdek@mesto-uh.cz


Poučení:

Podle ustanovení § 149 správního řádu není závazné stanovisko samostatným rozhodnutím ve správním řízení a nelze se proti němu odvolat. Obsah závazného stanoviska lze napadnout až odvoláním proti rozhodnutí správního orgánu. Pro výrokovou část rozhodnutí správního orgánu je závazné stanovisko závazným podkladem.

Vyjádření není rozhodnutím ve smyslu správního řádu a nelze se proti němu odvolat. Pro jeho případné změny nebo zrušení platí ustanovení § 154 – 158 správního řádu.

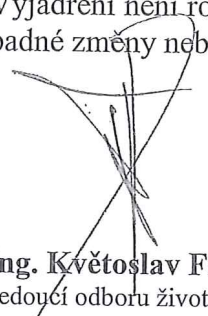
Ing. Květoslav Fryšták
vedoucí odboru životního prostředí

MĚSTSKÝ ÚŘAD
odbor životního prostředí
Uherské Hradiště

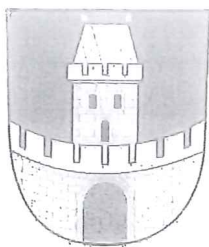

Město Uherský Ostroh
Zámecká 24
687 24 Uherský Ostroh



ing. Pavel Kučera
01.08.2012 17:10:42 (+2.0)

Signer:

CN=ing. Pavel Kučera

C=CZ

O=Město Uherský Ostroh [IČO:

254.11=Město Uherský Ostroh

Public key:

VAŠE ZNAČKA :
ZE DNE : 3.7.2012
NAŠE ZNAČKA : INV/2011
VYŘIZUJE : Ing. Kučera Pavel
TELEFON : 572 430 539
FAX : 572 591 116
E-MAIL : investice@uhostroh.cz
DATUM : 1.8.2012
MÍSTO : Uherský Ostroh

VH atelier s.r.o.

Ing. Dvořáková
Lidická 960/81
602 00 Brno

Morava Uherský Ostroh, úprava koryta BP km 146,880 – 148,79

PD pro stavební povolení bude řešit odtěžení nánosů, odstranění stromů z hráze a stabilizaci kynety kamenným záhozem na pravém břehu Moravy od odbočení odlehčovacího ramene z Moravy po zaústění levobřežního přítoku Bobrovce.

V uvedeném úseku a jeho okolí nemá Město Uherský Ostroh žádné podzemní ani nadzemní inženýrské sítě a neplánuje zde žádnou výstavbu.

Rozpracovanou PD požadujeme předložit k vyjádření zejména z hlediska přístupu na staveniště, který bude pravděpodobně probíhat po polních cestách umístěných převážně na pozemcích Města Uherský Ostroh a po pozemcích města. PD bude rovněž obsahovat, jak bude naloženo s odtěženými nánosy, případně chemický rozbor pro možnosti jejich využití.

Ivan Klauda
místostarosta města



E.ON Servisní, s.r.o., F. A. Gerstnera 2151/6, 370 49 České Budějovice

Povodí Moravy, s.p.
Ing. Renáta Blažková
Moravní náměstí 766
68611 Uherské Hradiště

Povodí Moravy, s.p.
závod Střední Morava Uh. Hradiště

Došlo: - 4 - 06 - 2015

č.j. 29840 příl.

Přiděleno: ZSM7

E.ON Servisní, s.r.o.

RCDS Znojmo
Rooseveltova 8A
Znojmo
www.eon.cz

Monika Marcellová
T +420-54514-1937
monika.marcellova@eon.cz

Naše značka
M40715-16060963

Znojmo, 02.06.2015

**Vyjádření o existenci zařízení distribuční soustavy (elektrická síť)
ve vlastnictví E.ON Distribuce, a.s. a podmínkách práce v jeho
blízkosti.**

Investor stavby: Povodí Moravy, s.p.
Název stavby: Morava Uherský Ostroh, úprava koryta PB (146,880
- 148,790) - II. etapa
Místo stavby: KÚ Ostrožské Předměstí (773123) - úsek dle
příložených situací

Toto vyjádření slouží pro informaci o stávajícím elektrickém zařízení
distribuční soustavy vlastněném a provozovaném společností E.ON
Distribuce, a.s. a je vyjádřením k existenci sítí. Vyjádření nenahrazuje
a neuvádí připojovací podmínky.

V případě, že požadujete připojení nového odběrného místa, resp. zvýšení
rezervovaného příkonu a doposud jste nepodali žádost, obraťte se
na zákaznickou linku 800 77 33 22.

**V zájmovém území se nenachází žádné zařízení ve vlastnictví E.ON
Distribuce, a.s.**

Pozor ! Vyjádření má platnost 12 měsíců do 02.06.2016.

S přátelským pozdravem


E.ON Servisní, s.r.o.


E.ON Servisní, s.r.o.
F. A. Gerstnera 2151/6
370 49 České Budějovice
IČ: 25186213, DIČ: CZ25186213

(St.)

Příloha: Orazítkovaná situace

Sídlo společnosti:
F.A. Gerstnera 2151/6
370 49 České Budějovice
Společnost je zapsána
v Obchodním rejstříku
vedeném Krajským soudem
v Českých Budějovicích,
oddíl C., vložka 15066
IČ: 257 33 591
DIČ: CZ25733591

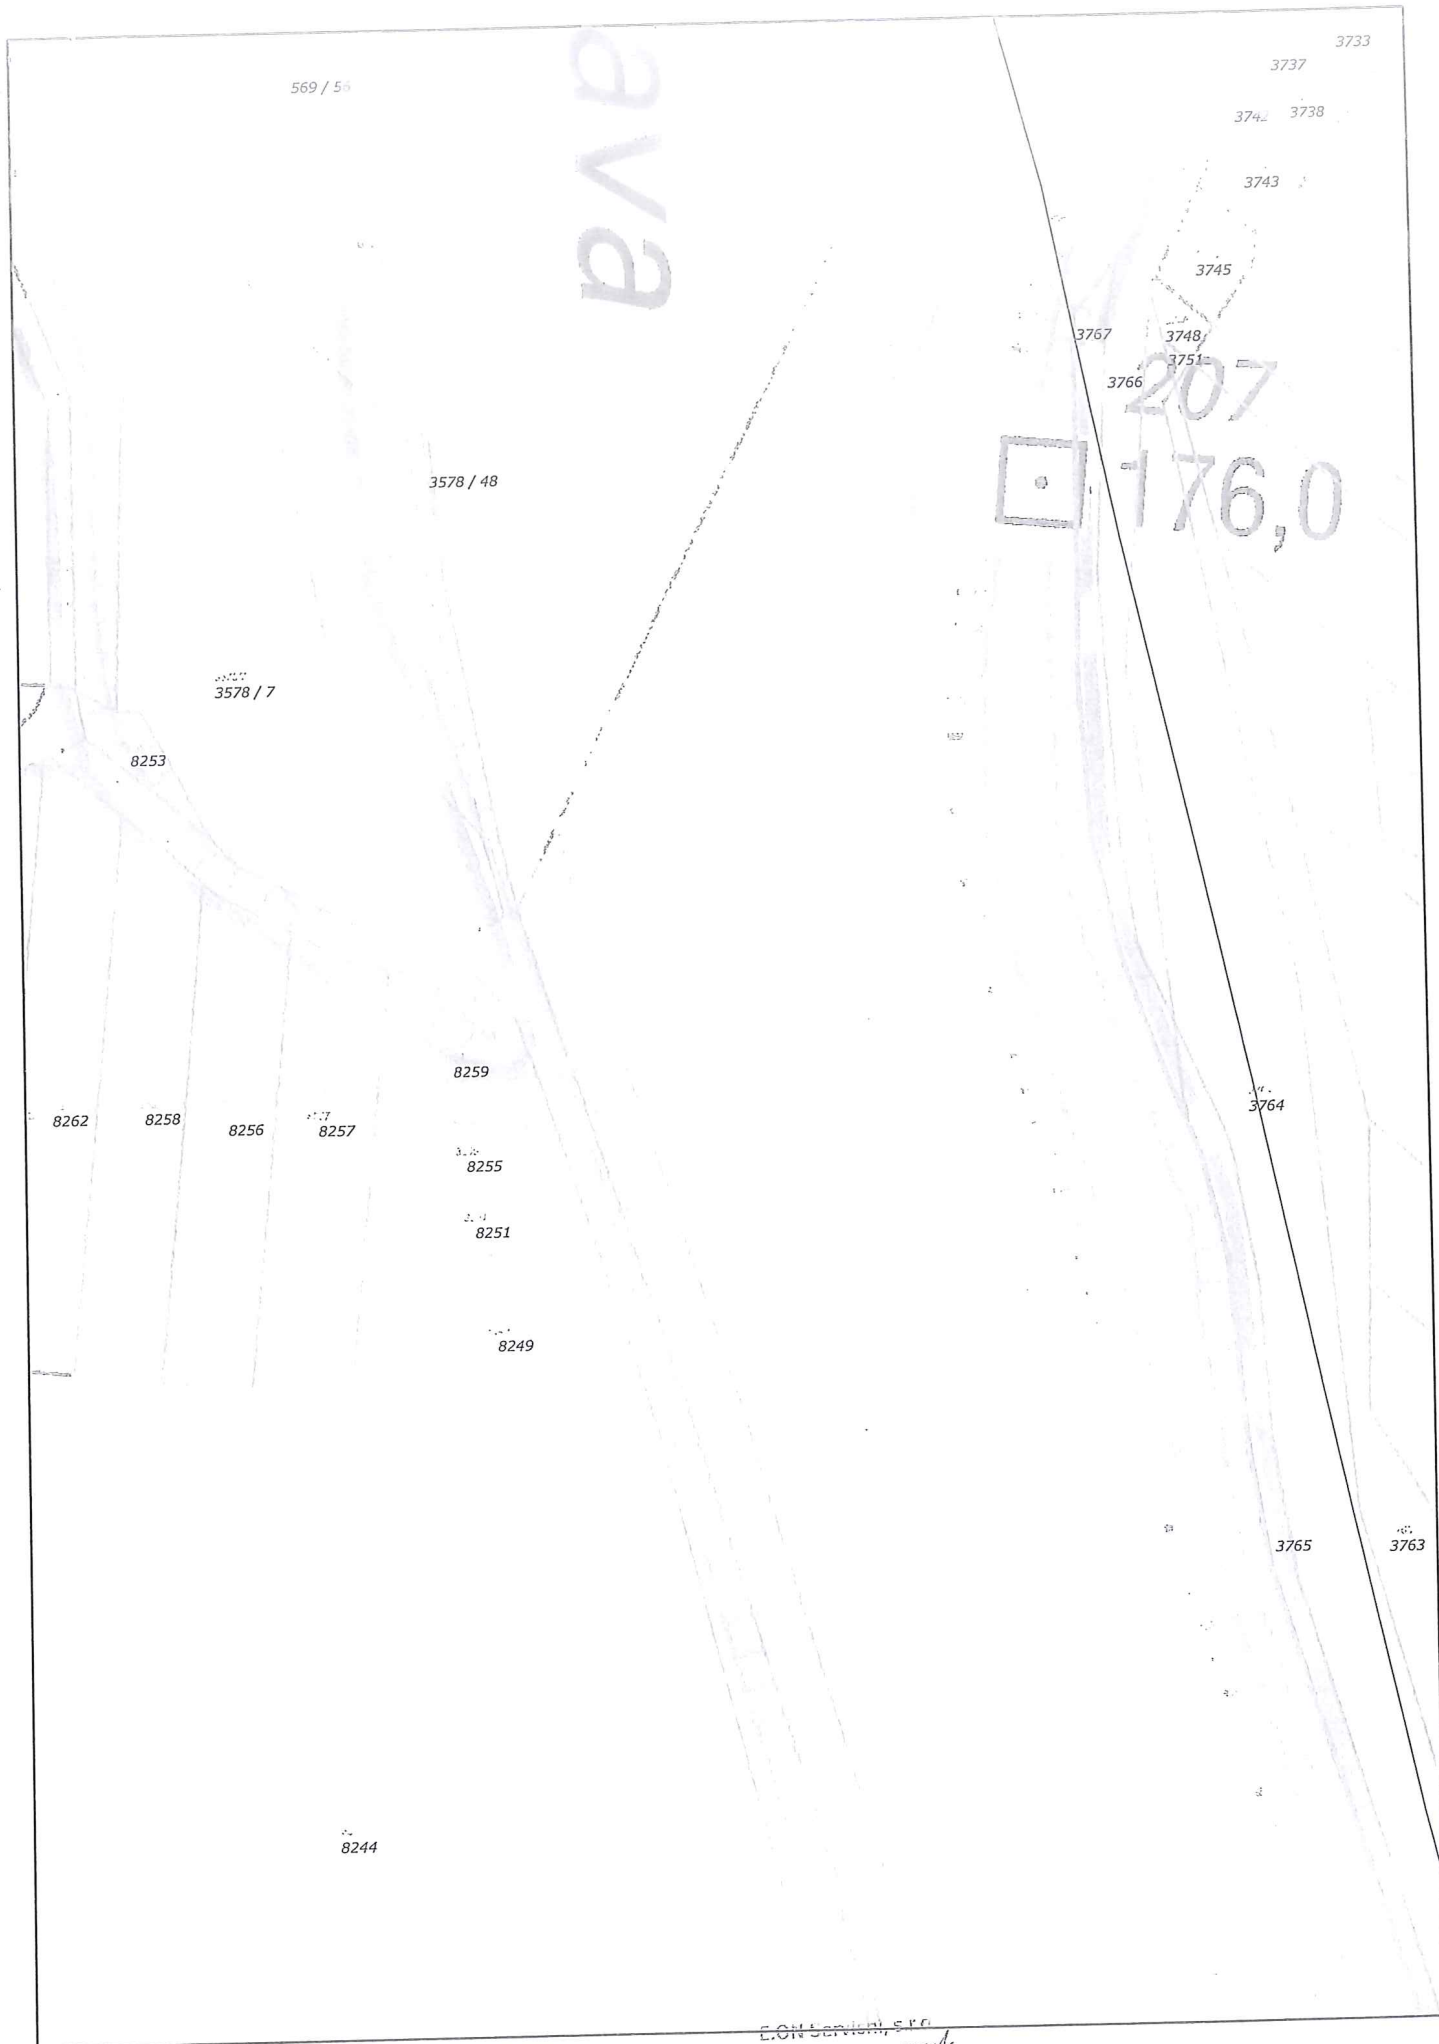

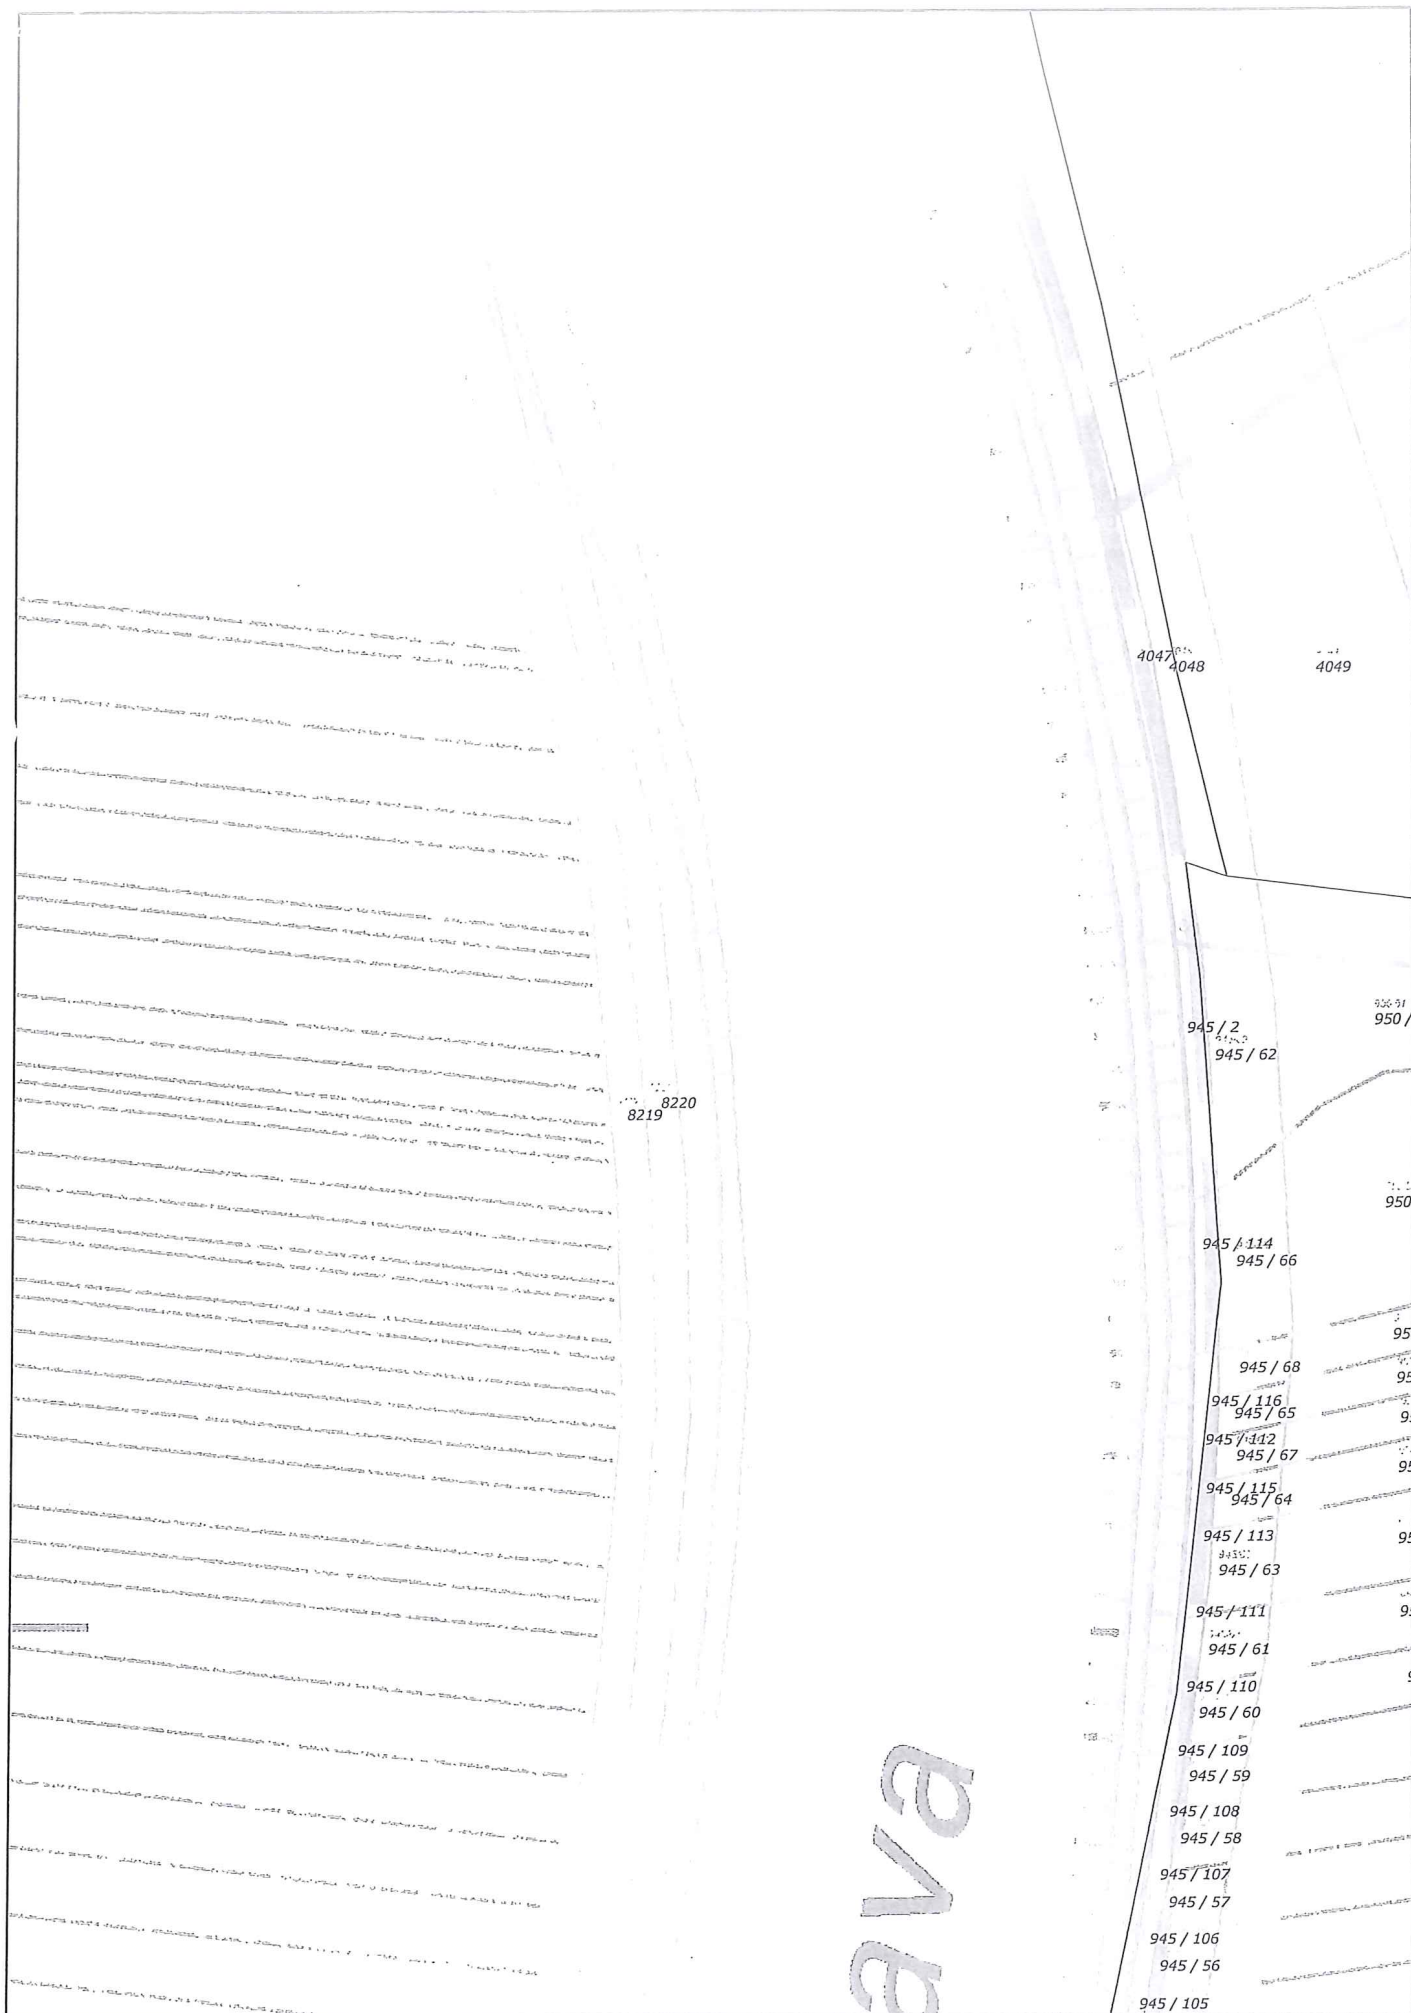

**VYJÁDŘENÍ O EXISTENCI SÍTĚ ELEKTRONICKÝCH KOMUNIKACÍ
A VŠEOBECNÉ PODMÍNKY OCHRANY SÍTĚ ELEKTRONICKÝCH KOMUNIKACÍ
SPOLEČNOSTI TELEFÓNICA CZECH REPUBLIC, A.S.**

vydané podle § 101 zákona č. 127/2005 Sb., o elektronických komunikacích a o změně některých souvisejících zákonů (zákon o elektronických komunikacích), ve znění pozdějších předpisů a § 161 zákona č. 183/2006 Sb., o územním plánování a stavebním řádu (stavební zákon) či dle dalších příslušných právních předpisů

Číslo jednací: 579352/14

Číslo žádosti: 0114 126 876

Důvod vydání Vyjádření: Vodoprávní řízení

Platnost tohoto Vyjádření končí dne: 18. 4. 2016.

Žadatel	VH atelier, spol.s r.o.	
Stavebník	Povodí Moravy, s.p.	
Název akce	MORAVA UHERSKÝ OSTROH, ÚPRAVA KORYTA PB (146,880-148,790), I. ETAPA	
Zájmové území	Okres	Uherské Hradiště
	Obec	Uherský Ostroh
	Kat. území / č. parcely	Uherský Ostroh; Ostrožské Předměstí

Žadatel shora označenou žádostí určil a vyznačil zájmové území, jakož i stanovil důvod pro vydání Vyjádření o existenci sítě elektronických komunikací a Všeobecných podmínek ochrany sítě elektronických komunikací společnosti Telefónica Czech Republic, a.s. (dále jen *Vyjádření*).

Na základě určení a vyznačení zájmového území žadatelem a na základě stanovení důvodu pro vydání *Vyjádření* vydává společnost Telefónica Czech Republic, a.s. (dále jen *Telefónica*) následující *Vyjádření*. **Nedojde ke střetu s podzemním vedením** sítě elektronických komunikací (dále jen *PVSEK*) společnosti *Telefónica*. Na žadatelem určeném a vyznačeném zájmovém území se nevyskytuje *PVSEK* společnosti *Telefónica*. Pokud se v žadatelem určeném a vyznačeném zájmovém území vyskytuje nadzemní vedení sítě elektronických komunikací (dále jen *NVSEK*), je součástí sítě elektronických komunikací (dále jen *SEK*) a požívá stejnou právní ochranu jako *SEK*. Pokud se na žadatelem určeném a vyznačeném zájmovém území vyskytují budovy a jiné objekty, je žadatel srozuměn s tím, že v takových budovách a jiných objektech se mohou nacházet vnitřní komunikační rozvody, které jsou součástí *SEK* a mají stejnou právní ochranu jako *SEK*.

Stavebník, nebo jím pověřená třetí osoba, je povinen obrátit se na pracovníka společnosti *Telefónica* pověřeného ochranou sítě - **Josef Hanskut**, tel.: 602 348 953, e-mail: josef.hanskut@telefonica.com (dále jen *POS*) v každé situaci, kdy hrozí poškození vedení *SEK*, resp. kolize stavby se *SEK*.

(1) *Vyjádření* je platné pouze pro zájmové území určené a vyznačené žadatelem, jakož i pro důvod vydání *Vyjádření* stanovený žadatelem v žádosti.

Vyjádření pozbývá platnosti uplynutím doby platnosti v tomto *Vyjádření* uvedeně, změnou rozsahu zájmového území či změnou důvodu vydání *Vyjádření* uvedeného v žádosti, nesplněním povinnosti stavebníka dle bodu (2) tohoto *Vyjádření*, a nebo pokud se žadatel či stavebník bezprostředně před zahájením realizace stavby ve vyznačeném zájmovém území prokazatelně neujistí u společnosti *Telefónica* o tom, zda toto *Vyjádření* v době bezprostředně předcházející zahájení realizace stavby ve vyznačeném zájmovém území stále odpovídá skutečnosti, to vše v závislosti na tom, která ze skutečností rozhodná pro pozbytí platnosti tohoto *Vyjádření* nastane nejdříve.

(2) Bez ohledu na všechny shora v tomto *Vyjádření* uvedené skutečnosti je stavebník, nebo jím pověřená třetí osoba povinen řídit se Všeobecnými podmínkami ochrany *SEK* společnosti *Telefónica*, které jsou nedílnou součástí tohoto *Vyjádření*.

(3) Společnost *Telefónica* prohlašuje, že žadateli byly pro jím určené a vyznačené zájmové území poskytnuty veškeré, ke dni podání shora označené žádosti, dostupné informace o *SEK*.

Číslo jednací: 579352/14

Číslo žádosti: 0114 126 876

(4) Žadateli převzetím tohoto *Vyjádření* vzniká povinnost poskytnuté informace a data užít pouze k účelu, pro který mu byla tato poskytnuta. Žadatel není oprávněn poskytnuté informace a data rozmnožovat, rozšiřovat, pronajímat, půjčovat či jinak užívat bez souhlasu společnosti *Telefónica*. V případě porušení těchto povinností vznikne žadateli odpovědnost vyplývající z platných právních předpisů, zejména předpisů práva autorského.

V případě dotazů k *Vyjádření* lze kontaktovat společnost *Telefónica* na asistenční lince 14 111.

Přílohami *Vyjádření* jsou:

- Všeobecné podmínky ochrany *SEK* společnosti *Telefónica*
- Situační výkres (obsahuje zájmové území určené a vyznačené žadatelem a výřezy účelové mapy *SEK*)

Vyjádření vydala společnost *Telefónica* dne: 18. 4. 2014.



Telefónica Czech Republic, a.s.
Za Brumlovkou 266/2
140 22 Praha 4
DIČ: CZ 60193336

184

Všeobecné podmínky ochrany SEK společnosti Telefónica**I. Obecná ustanovení**

1. Stavebník, nebo jím pověřená třetí osoba, je povinen bez zbytečného odkladu poté, kdy zjistil, že jeho záměr, pro který podal shora označenou žádost, je v kolizi se SEK a nebo zasahuje do ochranného pásma SEK, nejpozději však před počátkem zpracování projektové dokumentace stavby, která koliduje se SEK a nebo zasahuje do ochranného pásma SEK, vyzvat společnost Telefónica ke stanovení konkrétních podmínek ochrany SEK a k přeložení SEK, a to prostřednictvím POS.

2. Nastane-li skutečnost uvedená v bodu 1., zajistí přeložení SEK její vlastník, společnost Telefónica. Pro účely přeložení SEK je stavebník povinen uzavřít se společností Telefónica Smlouvu o realizaci překládky SEK.

3. Stavebník, nebo jím pověřená třetí osoba, je povinen při provádění jakýchkoliv činností, zejména stavebních nebo jiných prací, při odstraňování havárií a projektování staveb, řídit se platnými právními předpisy, technickými a odbornými normami (včetně doporučených), správnou praxí v oboru stavebnictví a technologickými postupy a učinit veškerá opatření nezbytná k tomu, aby nedošlo k poškození nebo ohrožení SEK ve vlastnictví společnosti Telefónica a je výslovně srozuměn s tím, že SEK je součástí veřejné komunikační sítě, je zajišťována ve veřejném zájmu a je chráněna právními předpisy. Ochranné pásmo podzemního komunikačního vedení činí 1,5 m po stranách krajního vedení.

4. Při projektování výstavby, rekonstrukce či přeložky vedení a zařízení silových elektrických sítí, elektrických trakcí vlaků a tramvají je stavebník, nebo jím pověřená třetí osoba, povinen před zahájením řízení na správním úřadě kontaktovat pracovníka POS ve věci posouzení nebezpečných a rušivých vlivů. Obdobně je stavebník nebo jím pověřený subjekt povinen postupovat při projektování výstavby, rekonstrukce či přeložky produktovodů s katodovou ochranou.

5. Stavebník, nebo jím pověřená třetí osoba, je povinen každé poškození či krádež SEK neprodleně od okamžiku zjištění takové skutečnosti, oznámit POS nebo poruchové službě společnosti Telefónica, telefonní číslo 800 184 084, pro oblast Praha lze užít telefonní číslo 241 400 500.

6. Bude-li žadatel na společnosti Telefónica požadovat, aby se jako účastník správního řízení, pro jehož účely bylo toto Vyjádření vydáno, vzdala práva na odvolání proti rozhodnutí vydanému ve správním řízení, pro jehož účely bylo toto Vyjádření vydáno, je povinen kontaktovat POS.

II. Součinnost stavebníka při činnostech v blízkosti SEK

1. Při jakékoliv činnosti v blízkosti vedení SEK je stavebník, nebo jím pověřená třetí osoba, povinen respektovat ochranné pásmo SEK tak, aby nedošlo k poškození nebo zamezení přístupu k SEK.

2. Na trasách PVSEK do vzdálenosti 1,5 m od krajního vedení trasy nesmí stavebník, nebo jím pověřená třetí osoba, provádět žádné terénní úpravy. Nad trasami SEK musí nechat volný prostor.

3. Stavebník, nebo jím pověřená třetí osoba, není oprávněn na trase PVSEK (včetně ochranného pásma) jakkoliv měnit niveletu terénu, vysazovat trvalé porosty ani měnit rozsah a konstrukci zpevněných ploch (např. komunikací, parkovišť, vjezdů aj.).

4. Stavebník, nebo jím pověřená třetí osoba, je povinen výkopové práce v blízkosti sloupů NVSEK provádět v takové vzdálenosti, aby nedošlo k narušení jejich stability, to vše za dodržení platných právních předpisů, technických a odborných norem (včetně doporučených), správné praxi v oboru stavebnictví a technologických postupů.

5. Při přepravě vysokého nákladu nebo mechanizace pod trasou NVSEK je stavebník, nebo jím pověřená třetí osoba, povinen respektovat výšku vedení nad zemí, případně potřebnou změnu výšky vedení projednat s POS.

6. Stavebník, nebo jím pověřená třetí osoba, je povinen manipulační a skladové plochy zřizovat v takové vzdálenosti od NVSEK, aby činnosti na/v manipulačních a skladových plochách nemohly být vykonávány ve vzdálenosti menší než 1m od NVSEK.

Příloha k Vyjádření č.j.: 579352/14

Číslo žádosti: 0114 126 876

7. Stavebník, nebo jím pověřená třetí osoba, není oprávněn užívat, přemísťovat a odstraňovat technologické, ochranné a pomocné prvky *SEK*.

III. Práce v objektech a odstraňování objektů


1. Při provádění činností v budovách a jiných objektech je stavebník, nebo jím pověřená třetí osoba, povinen v souladu s právními předpisy, technickými a odbornými normami (včetně doporučených), správnou praxí v oboru stavebnictví a technologickými postupy provést mimo jiné průzkum vnějších i vnitřních vedení *SEK* na omítce i pod ní.

(tiskový formát A4)

Příloha k Vyjádření č.j.: 579352/14

Číslo žádosti: 0114 126 876

SITUAČNÍ VÝKRES - ZÁJMOVÉ ÚZEMÍ

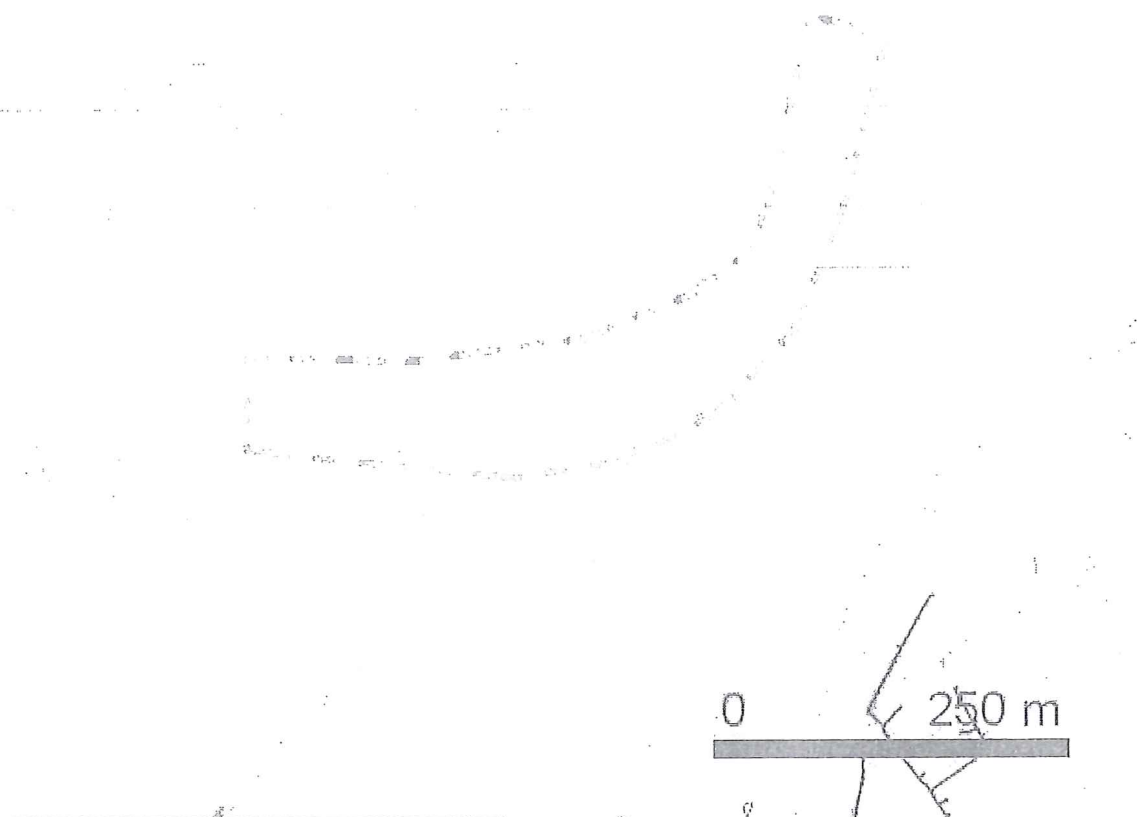

LEGENDA:

- ..hranice zájmového území k vyjádření
- ..zaměřený průběh metalického kabelu
- ..zaměřený průběh optického kabelu, HDPE trubky nebo souběh optického a metalického kabelu
- ..nezaměřený průběh metalického kabelu
- ..nezaměřený průběh optického kabelu, HDPE trubky nebo souběh optického a metalického kabelu
- ..radiové sítě, ochranné pásmo radiové sítě
- ..nadzemní síť
- ..nadzemní síť cizí
- ..podzemní síť cizí
- ..neprovozované sítě
- ..nn přípojka, území s nn přípojkou O2
- ..kolektor, kabelovod

Telefónica Czech Republic, a.s.
 Za Brumlovkou 266/2
 140 22 Praha 4
 DIČ: CZ60193336
 188

Povodí Moravy, s.p.
Moravní náměstí 766
68601 Uherské Hradiště

naše značka
5001114267

vyřizuje
Jaroslav Kápička

datum
12.05.2015

Věc:

Morava Uherský Ostroh, úprava koryta PB (146,880 - 148,790) - II. etapa

K.ú. - p.č.: Ostrožské Předměstí

Stavebník: Povodí Moravy, s.p., Moravní náměstí 766, 68601 Uherské Hradiště

Účel stanoviska: Povolení stavby - stavební režim

RWE GasNet, s.r.o., jako provozovatel distribuční soustavy (PDS) a technické infrastruktury, zastoupený RWE Distribuční služby, s.r.o., vydává toto stanovisko:

V zájmovém území vyznačeném v příloze tohoto stanoviska, nejsou umístěna žádná provozovaná plynárenská zařízení ve vlastnictví nebo správě RWE GasNet, s.r.o.. Mohou se zde nacházet plynárenská zařízení jiných vlastníků či správců, případně i dlouhodobě nefunkční/neprovozovaná plynárenská zařízení bez dostupných informací o jejich poloze.

V rozsahu území vyznačeného v příloze souhlasíme s povolením stavby dle zákona 183/2006 Sb. ve znění pozdějších předpisů např. s vydáním územního rozhodnutí, zjednodušeným územním řízením, vydáním územního souhlasu, uzavřením veřejnoprávní smlouvy, ohlášením, stavebním povolením, veřejnoprávní smlouvou o provedení stavby nebo oznámením stavebního záměru s certifikátem autorizovaného inspektora. V případě uzavření veřejnoprávní smlouvy nebude RWE GasNet, s.r.o. ani RWE Distribuční služby, s.r.o., jako zmocněnec RWE GasNet, s.r.o., účastníkem územního ani stavebního řízení a nebudou uvedeni ve třetích osobách veřejnoprávní smlouvy.

Platí pouze pro území vyznačené v příloze tohoto stanoviska a to 24 měsíců ode dne jeho vydání.

Stanovisko bylo vygenerováno na základě vaší žádosti automaticky.

V případě dotčení pozemku v majetku RWE kontaktujte prosím RWE GasNet, s.r.o. Kontakt naleznete na adrese www.rwe-distribuce.cz/cs/kontaktni-system/, činnost "Smluvní vztahy - pozemky a budovy plynárenských zařízení", případně na Zákaznické lince 840 11 33 55.

RWE Distribuční služby, s.r.o.

Plynárenská 499/1
657 02 Brno
T +420532221111
F +420545578571
E info_ds@rwe.cz
I www.rwe.cz
IČ: 27935311
DIČ: CZ27935311

Zapsán do obchodního rejstříku:
Krajský soud v Brně
oddíl C, vložka 57165
26.07.2007

Bankovní spojení:
ČSOB a.s.
Číslo účtu: 17837923
Kód banky: 0300

Za správnost a úplnost dokumentace předložené s žádostí včetně jejího souladu s platnými předpisy plně zodpovídá její zpracovatel. Stanovisko nenahrazuje případná další stanoviska k jiným částem stavby.

V případě další korespondence nebo jednání (např. změna stavby) uvádějte naši značku - 5001114267 a datum tohoto stanoviska. Kontakty jsou k dispozici na www.rwe-ds.cz nebo Zákaznická linka 840 11 33 55.




Jaroslav Kápička
vedoucí zpracování externích požadavků
odbor zpracování externích požadavků
RWE Distribuční služby, s.r.o.

Přílohy: Orientační zakres plynárenského zařízení

Příloha: Orientační zakres plynárenského zařízení. Tato příloha je nedílnou součástí stanoviska č. 5001114267 ze dne 12.05.2015.

Provozovatel DS: RWE GasNet, s.r.o.; Stavebník: Povodí Moravy, s.p., Moravní náměstí 766 , 68601 Uherské Hradiště, K.ú.: Ostrožské Předměstí.

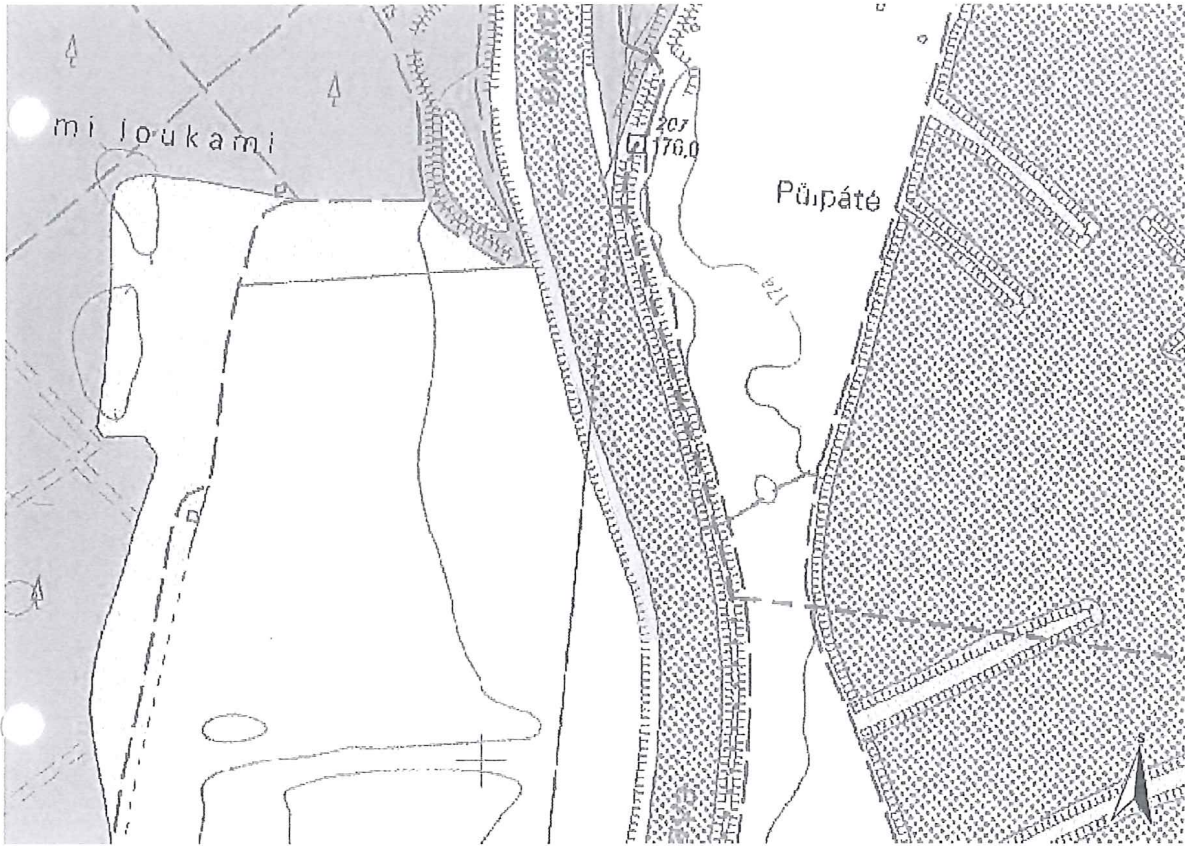

Legenda:

	linie plynovodu
	NTL
	STL
	VTL
	VVTL
	nefunkční
	výstavba
	regulační stanice
	ochranné zařízení
	kabel
	elektropřipojka
	kabel protikorozi ochrany
	anodové uzemnění
	stanice katodové ochrany

Č. j.: 512 / 4534 / 2012

Vyřizuje: Koprivová

Tel.: 572 530 232

E-mail: emilie.koprivova@svkuh.cz

VH Ateliér, s. r. o.

Lidická 960/81

602 00 BRNO

V Uh. Hradišti 2012-07-09

Vyjádření k akci – „Uh. Ostroh - úprava koryta Moravy km 146,880 – 148,790“

Na SVK, a. s. Uh. Hradiště byla předložena situace 1 : 50 000 a 1 : 5000 s vyznačením zájmového úseku odtěžení nánosů, odstranění stromů pro zkapacitnění koryta na pravém břehu řeky Moravy v Uh. Ostrohu.

SVK, a. s. Uh. Hradiště nemá k předloženému řešení námitek, poněvadž v zájmovém území se nenachází vodovodní a kanalizační zařízení v majetku naší akciové společnosti.

S pozdravem

Slovácké vodárny a kanalizace, a.s.
686 36 Uherské Hradiště, Za Olšávkou 290

Ing. Lubomír Trachtulec
ředitel a. s.



ŘEDITELSTVÍ SILNIC A DÁLNIC ČR

Správa Zlín

8

Ve Zlíně dne: 23.7.2012

Vaše zn.:

VH atelier, spol. s r.o.

Lidická 960/81

Naše zn.: SZ/ 3187 /11-UV

602 00 Brno

Vyřizuje: Ing. Konečná

Kontakty: 577 008 448
helena.konecna@rsd.cz

Věc: Vyjádření ke stavbě

Stavba: „Morava Uherský Ostroh, úprava koryta PB km 146,880 – 148,790“
Investor: Povodí Moravy, s.p.

Podle předložené projektové dokumentace se výše uvedená stavba nachází v souběhu Silnice I/55 ve vzdálenosti cca 950 m a v souběhu připravované stavby rychlostní komunikace R55, stavby 5508 Staré Město – Moravský Písek ve vzdálenosti cca 3,0km, to znamená, že stavba nezasahuje do ochranného pásma ani jedné z komunikací. Stavba se žádným způsobem nedotýká současných ani výhledových zájmů Ředitelství silnic a dálnic ČR.

V případě využití komunikace I/55 pro pojezd těžkou technikou stavby, je třeba udržovat tuto komunikaci čistou bez nánosů.

Ředitelství silnic a dálnic ČR **n e m á n á m i t e k** k výše uvedené stavbě.

Ing. Karel Chudárek
ředitel Správy Zlín

Příloha: Situace výše uvedené stavby se souhlasem ŘSD ČR Správa Zlín

Zastoupení: ŘSD ČR Správa Zlín, Fügnerovo nábř. 5476, 760 01 Zlín, Tel.: 577 008 443, Fax: 577 001 123

VH atelier, spol. s r.o.
Lidická 960/81
602 00 BRN

Váš dopis značky:	Ze dne:	Naše značka:	Vyřizuje/linka:	Dne:
	3. 7. 2012	ŘSZKUH 06177/12-234	Šarman/572 434 236	13. 7. 2012

Vyjádření k přípravě stavby „Morava Uherský Ostroh, úprava koryta PB 146,880 – 148,790“

Ředitelství silnic Zlínského kraje, příspěvková organizace (dále jen ŘSZK) se sídlem ve Zlíně, K majáku 5001, oprávněné k hospodaření se svěřeným majetkem silnic II. a III. třídy ve vlastnictví Zlínského kraje včetně jejich součástí a příslušenství vyplývající z práv a povinností stanovených zákonem č. 13/1997 Sb., o pozemních komunikacích a prováděcí vyhláškou č. 104/1997 Sb. ve znění pozdějších právních předpisů obdrželo dne 9. 7. 2012 žádost společnosti VH atelier, spol. s r.o., se sídlem Lidická 960/81, Brno o vyjádření k přípravě výše uvedené stavby.

Dle předložené situace se v bezprostřední blízkosti akce nenachází silniční majetek, s kterým je naše organizace oprávněná hospodařit. Upozorňujeme Vás, že v k.ú. Uherský Ostroh a Ostrožské Předměstí se nachází silnice II/495, s kterou je naše organizace oprávněna hospodařit. V případě jejího poškození nebo znečištění při realizaci akce bude silnice investorem případně zhotovitelem bezprostředně uvedena do náležitého stavu.

Za předpokladu, že bude při realizaci stavby zvýšena intenzita dopravy na silnicích, ke kterým má právo hospodařit ŘSZK (cca 15 a více těžkých nákladních automobilů denně na silnicích II. a III. tříd), požadujeme, aby před vydáním stavebního povolení byla ŘSZK předložena a odsouhlasena POV s řešením staveništních tras.

Ředitelství silnic Zlínského kraje
 příspěvková organizace
 oddělení majetkové správy
 Jarošov 514, 686 II UH. HRADIŠTĚ

Ing. Pavel Nenál
 vedoucí oddělení

ODDĚLENÍ PRO MAJETKOVOU SPRÁVU:

Kroměříž

telefon: 573 503 731

e-mail: koupil@rszk.cz

Uherské Hradiště

telefon: 572 434 231

e-mail: nenal@rszk.cz

Valašské Meziříčí

telefon: 571 612 102

e-mail: marek@rszk.cz

Zlín

telefon: 577 044 250

e-mail: puchmeltr@rszk.cz

Cesta: F:\ŘSZK\V. Ochrana silnic a styk s okolím\V. Ochrana silnic a styk s okolím\Styk s vedením a okolím\PDV2012\Uherský Ostroh - úprava koryta Moravy 146,880-148,790, Povodí, vyj. k DSP.doc



11

Lenka Dvořáková
VH atelier, spol. s r.o.
Lidická 81
Brno

Dne: 03.07.2012

Vaše č.j.:

Sp.zn: 6327/12

Kontaktní osoba: Zuzana Bednářová

Email: zuzana.bednarova@ceproas.cz, 221/968 250

Věc: Morava Uherský Ostroh, úprava koryta PB 146,880 - 148,790 - Vodoprávní řízení

K výše uvedené žádosti sdělujeme, že v dotčeném k. ú. Ostrožské Předměstí, Uherský Ostroh v místě řešeném žádostí, se nenachází podzemní dálkové zařízení ani nadzemní objekty ČEPRO, a. s., ani jiné zájmy ČEPRO, a. s.

S pozdravem

ČEPRO, a. s.

Zájmové území:

POLYGON((-543449.46 -1188976.07,-543369.11 -1188961.1,-543262.44 -1188918.82,-543229.52 -1188872.48,-543196.28 -1188742.02,-543169.97 -1188650.21,-543130.73 -1188571.46,-543084.9 -1188505.93,-543026.03 -1188436.18,-542981.27 -1188381.56,-542947.6 -1188327.44,-542920.17 -1188272.7,-542893.01 -1188180.2,-542870.93 -1188083.27,-542856.12 -1187987.99,-542855.75 -1187951.85,-542863.93 -1187841.74,-542911.65 -1187668.02,-542963.31 -1187510.44,-542970.75 -1187473.54,-542918.8 -1187450.3,-542839.08 -1187732.51,-542802.24 -1187896.52,-542807.94 -1188068.18,-542892.48 -1188344.61,-543016.47 -1188507.89,-543103.26 -1188621.33,-543147 -1188738.18,-543191.21 -1188916.33,-543253.73 -1188991.24,-543346.49 -1189036.46,-543436.01 -1189040.3,-543499.34 -1189018.39,-543449.46 -1188976.07))

VYJÁDŘENÍ

121
MERO

Číslo jednací: 2012/07/1734

Vaše žádost:

Ze dne: 03.07.2012

Vyřizuje: Alena Libichová

Telefon: 315 701 331

Email: libichova@mero.cz

Lenka Dvořáková

VH atelier, spol. s r.o.

Lidická 81

Brno

Kralupy nad Vltavou, 03.07.2012

Vyjádření k akci

Morava Uherský Ostroh, úprava koryta PB 146,880-148,790 - Vodoprávní řízení


Na základě Vaší žádosti ze dne 03.07.2012 Vám jako majitel ropovodu zasiláme stanovisko k výše uvedené akci.

Sděluje Vám, že v uvedené oblasti nedochází ke střetu s naším zařízením.

Platnost tohoto vyjádření je tři roky od data vydání.

S pozdravem

Ing. Pavel Louženský
vedoucí oddělení technického rozvoje

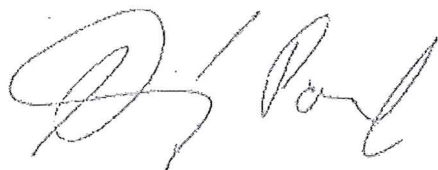

MERO ČR, a. s.
Veltruská 748 21
278 01 Kralupy nad Vltavou
zapsaná v obchodním rejstříku, vedeném
Městským soudem v Praze, čp. 2234

MERO ČR, a. s.

Veltruská 748, 278 01 Kralupy nad Vltavou, Česká republika

Tel.: +420 315 701 111 Fax: +420 315 720 110 E-mail: info@mero.cz www.mero.cz

IČ: 601 93 468 DIČ: CZ 601 93 468 Zapsaná v obchodním rejstříku u Městského soudu v Praze, oddíl B, vložka 2334.



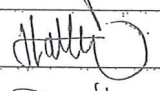
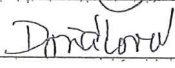
Držitel certifikátu ISO 9001, ISO 14001, ČSN ISO/IEC 27001, OHSAS 18001

ZÁZNAM Z JEDNÁNÍ

DATUM: 9.8.2012

„MORAVA UHERSKÝ OSTROH, ÚPRAVA KORYTA PB (146,880-148,790)“

Prezenční listina:

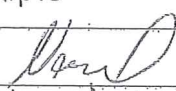jméno	organizace	podpis
Lukáš Novotný	PD, s.p. - provoz Veselí Mor.	
Zdeněk Jurček	PT, s.p. - 7807 Ut	
Prokop Hantelka	PN, s.p. - provoz Veselí	
LENKA DVOŘÁKOVÁ	VH atelier, spol. s r.o.	

Záznam z jednání:

Na jednání předložil zástupce projektanta geodetické zaměření a podélný profil a příčné řezy zájmovým úsekem toku Moravy. Zástupci investora vyslovili požadavky na práce prováděné v rámci zpracování zadané akce:

- stavba bude rozdělena na etapy tak, aby byly samostatně realizovatelné;
- zástupce povodí Moravy určí kótu navýšení koruny hráze;
- opevnění břehů bude realizováno v konkávních obloucích a v úsecích, kde je narušený břeh a nátrže zasahují do prostoru bermy svahu břehu;
- projektant zjistí uživatele zemědělských pozemků v okolí stavby a zástupce povodí Moravy následně svolá na městském úřadě Uherský Ostroh jednání s uživateli zemědělských pozemků ohledně možnosti uložení sedimentu na zemědělské pozemky.

Záznam provedl:


Ing. Lenka Dvořáková



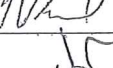

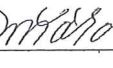


spol. s r.o.
Lidická 960/61, 602 00 Brno
tel.: 541 240 021, fax: 541 240 020
EPC: CZ49437267 ©

ZÁZNAM Z JEDNÁNÍ

DATUM: 26.9.2012

„MORAVA UHERSKÝ OSTROH, ÚPRAVA KORYTA PŘ (146,880-148,790)“

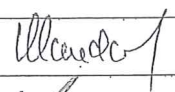Prezenční listina:

jméno	organizace	podpis
Ivan Klouček	Město Uh. Ostroh	
EVA ZADÍCOVÁ	Město Uh. Ostroh	
Lukáš Navrátil	M.s.p. - provoz Veselí u Nov.	
Zdeněk Šurček	M.s.p. ŽSTUH IDS	
Janek LEŘOVÁ	Atelier, s.r.o.	
LENKA DVOŘÁKOVÁ	UH atelier, spol. s r.o.	

Záznam z jednání:

Na jednání předložil zástupce projektanta návrh technického řešení zakreslený v situaci stavby a podélných a příčných profilech. Projednána byla možnost uložení sedimentu na pozemky ve vlastnictví města Uherský Ostroh a Ostrožsko, a.s. Zástupci investora a města Uherský Ostroh vyslovili požadavky na práce prováděné v rámci zpracování zadané akce:

- zástupce investora navrhl možnost uložení vytěženého sedimentu z toku do přísypu na vzdušní líc tělesa hráze. V tomto případě by přísyp zasahoval na pozemek města Uherský Ostroh v k.ú. Ostrožské Předměstí KN 8220 (ostatní plocha) a na pozemek KN 8219, který je vedený jako ostatní plocha – ostatní komunikace. Povodí Moravy, s.p. by v tomto případě odkoupilo pozemky. Tento záměr by musel být podán oficiální žádostí na město Uherský Ostroh, kde by byl projednán v radě města.
- Městu Uherský Ostroh bude podána žádost o souhlas vlastníka pozemku s uložení sedimentu na městské pozemky. Tento souhlas bude projednán radou města. K této žádosti město požaduje vyjádření Povodí Moravy, s.p. k uložení sedimentu v záplavovém území.
- Kácení dřevin bude oznámeno investorem akce na Městský úřad Uherské Hradiště.
- Na jednání se nedostavili pozvaní zástupci firmy Ostrožsko, a.s. Projektant s nimi dále povede jednání ohledně možnosti uložení sedimentu na pozemky v jejich vlastnictví a užívání.

Záznam provedl:


Ing. Lenka Dvořáková

VH atelier spol. s r.o.
Merhautova 166/216
613 00 Brno

VÁŠ DOPIS ZNAČKY/ZE DNE
-/ 2. 10. 2012

NAŠE ZNAČKA
PM052293/2012-203/Fa

VYŘIZUJE
Ing. Hana Fajtlová
+420 541 637 275
fajtlova@povodi.cz

MÍSTO/DATUM
Brno/8.11.2012

Uložení sedimentů na pozemky v záplavovém území

(k.ú. Ostrožské Předměstí, Uherský Ostroh; ORP Uherské Hradiště; kraj Zlínský; ČHP 4-13-02)

Charakteristika akce:

Dne 2. 10. 2012 nám byla předložena žádost o vyjádření k uložení sedimentů do záplavového území. Investorem je Povodí Moravy, s.p., projektantem VH atelier spol. s r.o. Záměrem je uložení vytěžených sedimentů z akcí „Morava Uherský Ostroh, úprava koryta PB 146,880-148,790“ a „OR Moravy, Uherský Ostroh km 8,976-nánosy PB“. Sedimenty budou uloženy na pozemky ZPF, které patří městu Uherský Ostroh a zemědělskému družstvu Ostrožsko a.s. (seznam viz. PD), v rovnoměrné vrstvě do výšky max. 0,1 m a zapraveny do půdy. Celkové množství je 74 436 m³. Záměrem nedojde ke zhoršení odtokových poměrů. Záměr leží na pravém břehu VVT Morava a Odlehčovacího ramene v záplavovém území.

Vyjádření správce povodí a správce VVT Morava a OR Moravy Vnorovy-Uherský Ostroh

Na základě ustanovení § 54 odst. 4 zákona č. 254/2001 Sb. o vodách a o změně některých zákonů (vodní zákon) vydává Povodí Moravy, s.p. jako správce povodí a správce vodního toku k předloženému záměru toto


stanovisko:

- a) Z hlediska plánování v oblasti vod je uvedený záměr v souladu se zájmy hájenými Plánem oblasti povodí. Uvedený záměr je tedy možný.
- b) Z hlediska dalších zájmů chráněných zákonem č. 254/2001 Sb., o vodách a o změně některých zákonů, souhlasíme s uvedeným záměrem.

Upozorňujeme:

- Sedimenty musí splňovat hodnoty vyhl. č. 257/2009 Sb., příloha č. 1, v platném znění.

Doba platnosti tohoto stanoviska je 2 roky, nebude-li využito pro vydání platného rozhodnutí nebo opatření vodoprávního nebo jiného správního úřadu.


Ing. Pavel Bíza

vedoucí útvaru správy povodí


Kopie

provoz Veselí nad Moravou

Příloha

1 x projektová dokumentace

Povodí Moravy, s.p.
601 75 Brno, Dřevařská 11
IČO:70890013, DIČ:CZ70890013
-10-

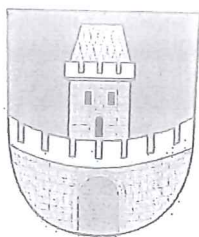

Městský úřad Uherský Ostroh

Jarmila Miklíčková
30.10.2012 09:02:02 (-0.00)

Signer:

CN=Jarmila Miklíčková

C=CZ

O=Město Uherský Ostroh [IC 1

2.5.4.1.1=102114

Public key:

RSA/2048 bits

Zámecká 24
687 24 Uherský Ostroh

VH atelier, spol. s r.o.
Merhautova 1066/216
613 00 Brno

Váš dopis ze dne

Naše značka

SÚ-MIK-2061/2012

Vyřizuje/linka

Uh. Ostroh

30. 10. 2012

Věc: Vyjádření příslušného stavebního úřadu

Název stavby :


„Morava Uherský Ostroh, úprava koryta PB (146,880-148,790)“

Městský úřad v Uherském Ostrohu, odbor výstavby a životního prostředí, jako místně příslušný obecní stavební úřad v souladu s ust. § 15 odst 2 zákona č. 183/2006 o územním plánování a stavebním řádu, v platném znění k výše uvedenému záměru dává vyjádření:

Uvedený záměr (stavba) je v souladu

s platným územním plánem Města Uherský Ostroh a souhlasí s vydáním stavebního povolení nebo jiného opatření dle stavebního zákona speciálním stavebním úřadem.

Mgr. Jarmila Miklíčková
vedoucí odboru výstavby a ŽP

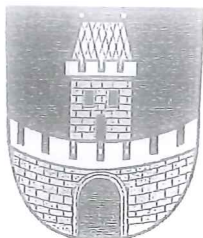

Město Uherský Ostroh
Zámecká 24
687 24 Uherský Ostroh

VAŠE ZNAČKA :
ZE DNE :
NAŠE ZNAČKA : INV
VYŘIZUJE : Iva Krejčíková
TELEFON : 572 430 533
FAX : 572 591 116
E-MAIL : ikrejcikova.inv@uhostroh.cz
DATUM : 22.11. 2012
MÍSTO : Uherský Ostroh

VH Atelier spol. s.r.o.
Merhautova 166/216
613.00 BRNO

„Morava Uherský Ostroh, úprava koryta PB km 146,880 - 148,790“

a

„OR Moravy, Uherský Ostroh km 8,976 – 9,445 – nánosy PB“

Dne 19.11. 2012 nám byla doručena žádost o souhlas vlastníka pozemku s uložením sedimentu vytěženého z toku v rámci výše uvedené akce.

Sedimenty budou uloženy na pozemcích ve vlastnictví města Uherský Ostroh p.č. 7981, 8102, 8105 v katastrálním území Ostrožské Předměstí a p.č. 810/4, 680/164, 390/7, 501/1, 501/3, 501/2, 502/60, 593/7, 680/126, 680/146, 680/158, 680/175 v katastrálním území Uherský Ostroh v rovnoměrné vrstvě do výšky max. 0,1m a zapraveny do půdy.

K Vaší žádosti sdělujeme, že město Uherský Ostroh s o u h l a s í s uložením vytěžených sedimentů na uvedené pozemky města za předpokladu souhlasu současného uživatele pozemků, kterým je zemědělské družstvo Ostrožsko, a.s. a dále za podmínky, že sedimenty budou splňovat hodnoty vyhlášky č. 257/2009 Sb., příloha č. 1, v platném znění, jak je uvedeno ve stanovisku Povodí Moravy, s.p. zn.: PMO 52293/2012-203/Fa z 08.11. 2012.

S pozdravem

M Ě Š T O

Uherský Ostroh

PSČ 687 24; tel.: 572 430 521

IČ: 291 480, DIČ: CZ00291480

Ing. Hana Přileská
starostka města Uherský Ostroh