


PF 14 KM 0.73000

VÝKOPY 7,92 m2
NÁSYPY 00,00 m2
ZÁHOZ 3,65 m2

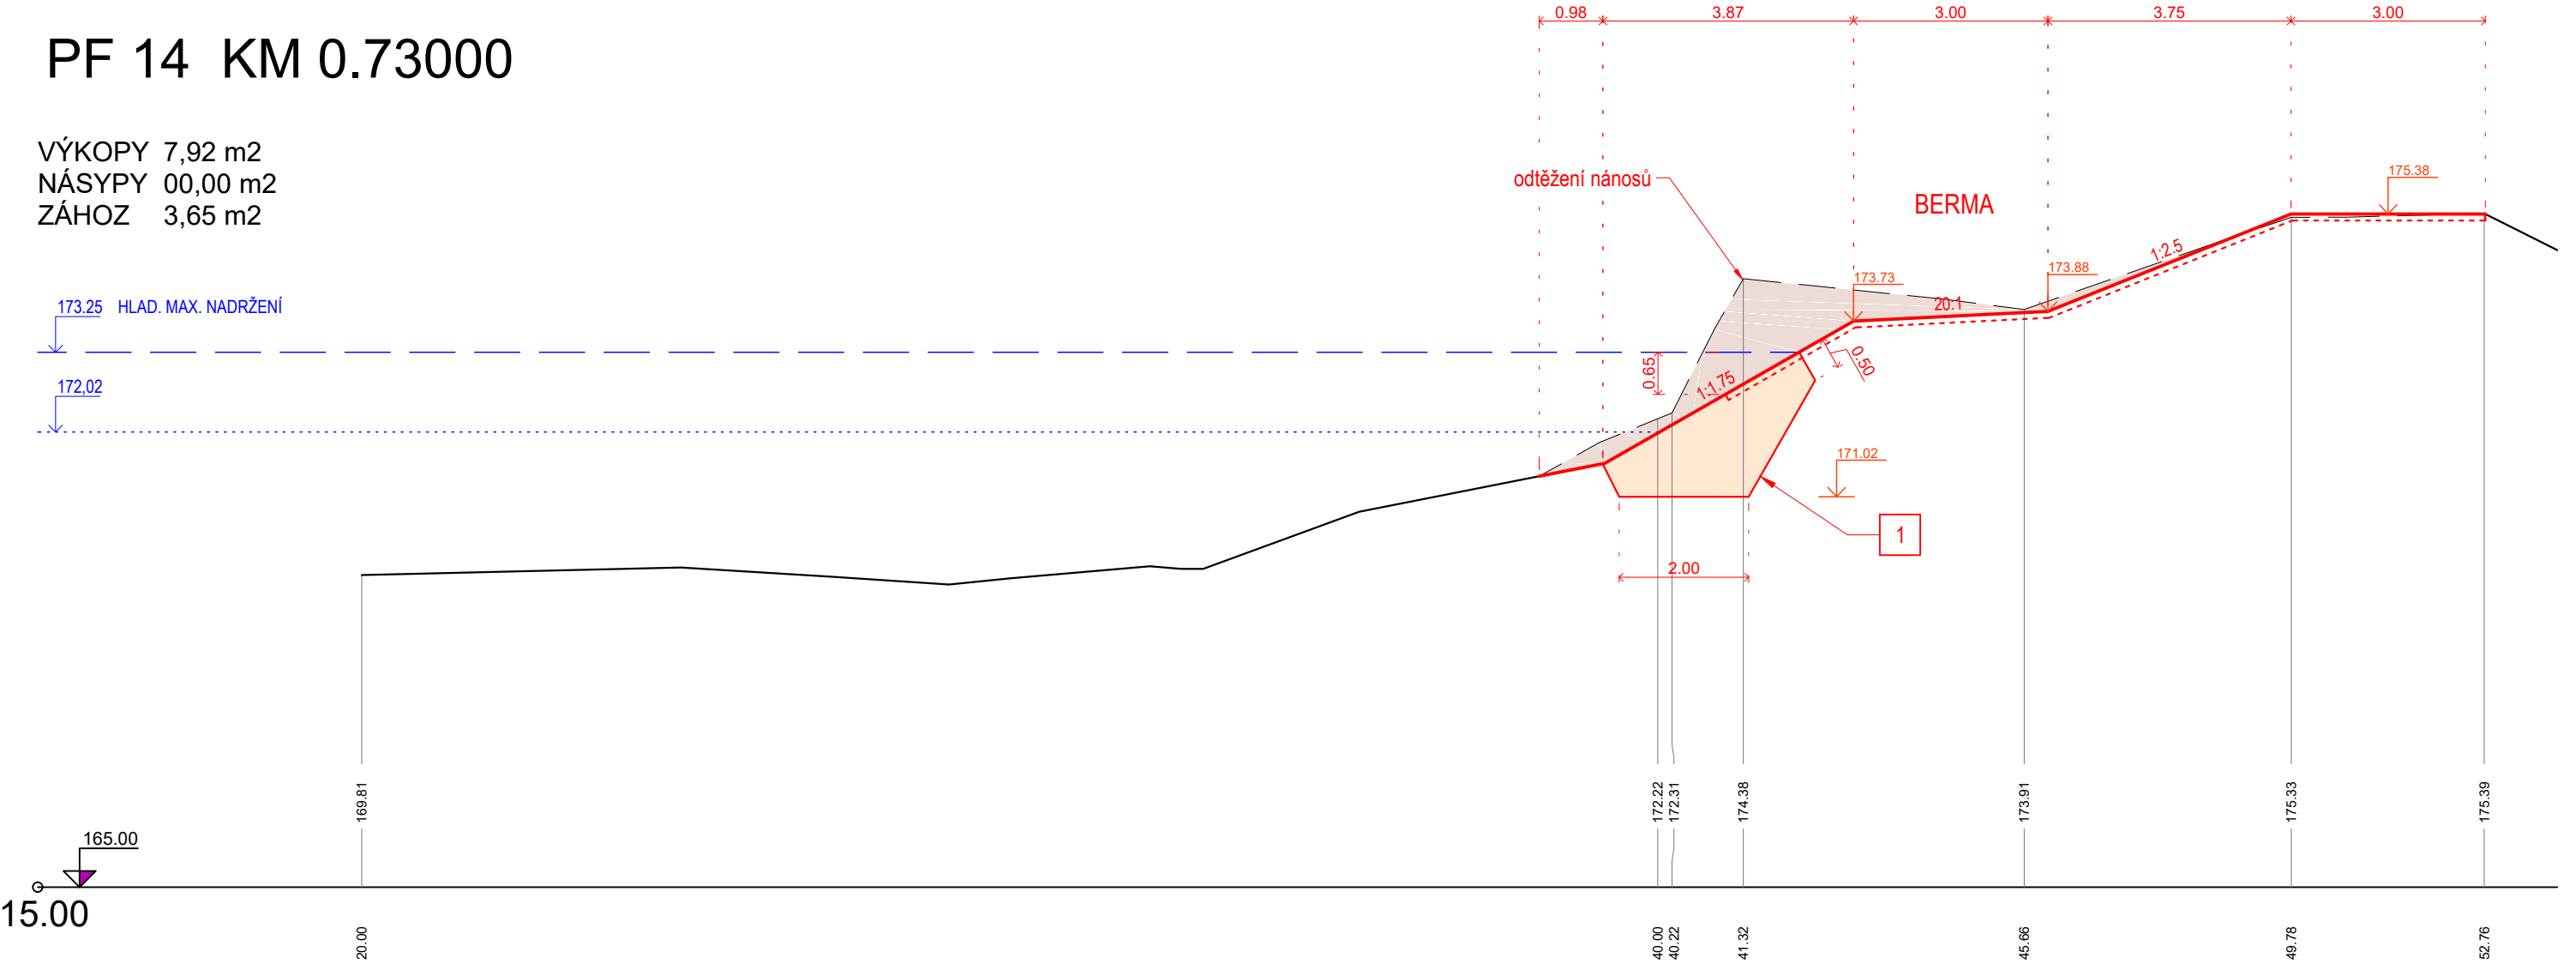

LEGENDA PLOCH:

výkopy násypy výkopy

LEGENDA ČAR

NÁVRHOVÝ STAV
ZACHOVANÝ STÁVAJÍCÍ
TERÉN
PŮVODNÍ TERÉN
OHUMUŠOVÁNÍ
A OSETÍ

POPIS:

1 ZÁHOZ Z LOMOVÉHO KAMENE
min. rozměr kamene 0,5 - 0,8 m
min. hmotnost 200 - 500 kg

VYPRACOVAL		ZODP. PROJEKTANT	VED. PROJEKTANT	
Ing. Petr Horák		Ing. Marek Krčma	Ing. Ivo Pospíšil	
Petr Horák				
KRAJ	Zlínský	MÍSTO	Uherský Ostroh	
INVESTOR		Povodí Moravy, s.p.		ZAK.ČÍSLO
AKCE		MORAVA UHERSKÝ OSTROH ÚPRAVA KORYTA PB (146,880-148,790)		29/15
				DATUM
				7/2014
				STUPEŇ
STAVEBNÍ OBJEKT		SO 01		DSP
OBSAH		PF 14		MĚŘÍTKO
				1:100
				PŘÍLOHA č.
				PARÉ č.
				A.4