



MORAVA UHERSKÝ OSTROH, ÚPRAVA KORYTA PB 146,880 - 148,790

PŘEHLEDNÁ SITUACE

M 1:50 000

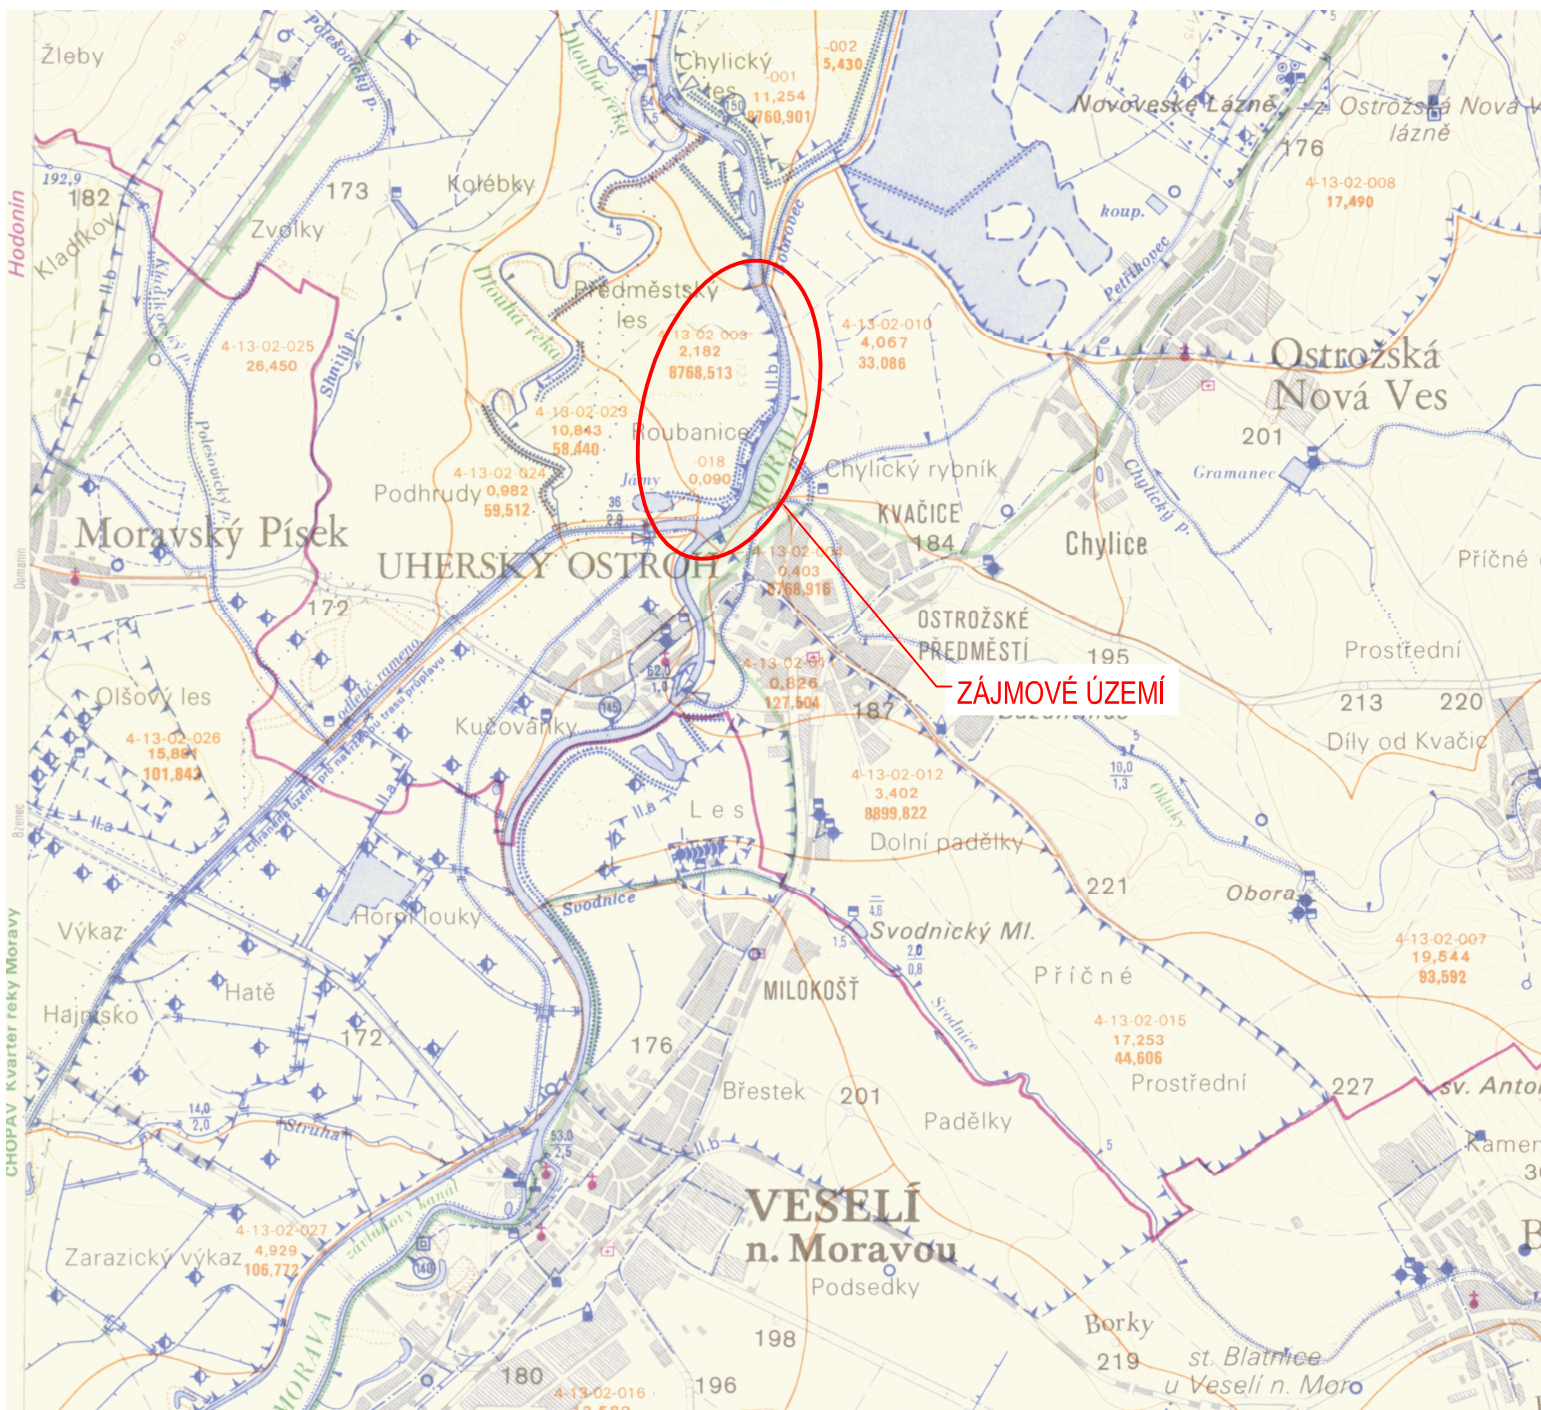

VYPRACOVAL		ZODP. PROJEKTANT		VED. PROJEKTANT		<div>spol. s r.o.</div> <div>Lidická 960/81, 602 00 Brno tel.: 541 240 021, fax: 541 240 020, info@vhatelier.cz DIČ: CZ49437267</div>		
Ing. Lenka Dvořáková		Ing. Marek Krčma		Ing. Ivo Pospíšil				
KRAJ		Zlínský		MÍSTO				Uherský Ostroh
INVESTOR		Povodí Moravy, s.p.					ZAK.ČÍSLO	15/12
AKCE		MORAVA UHERSKÝ OSTROH, ÚPRAVA KORYTA PB (146,880–148,790)					DATUM	09/2012
							STUPEŇ	DSP
							MĚŘITKO	1:50 000
							PŘÍLOHA č.	PARÉ č.
OBSAH		PŘEHLEDNÁ SITUACE					C.1.	