



PF 10 KM 0.53000

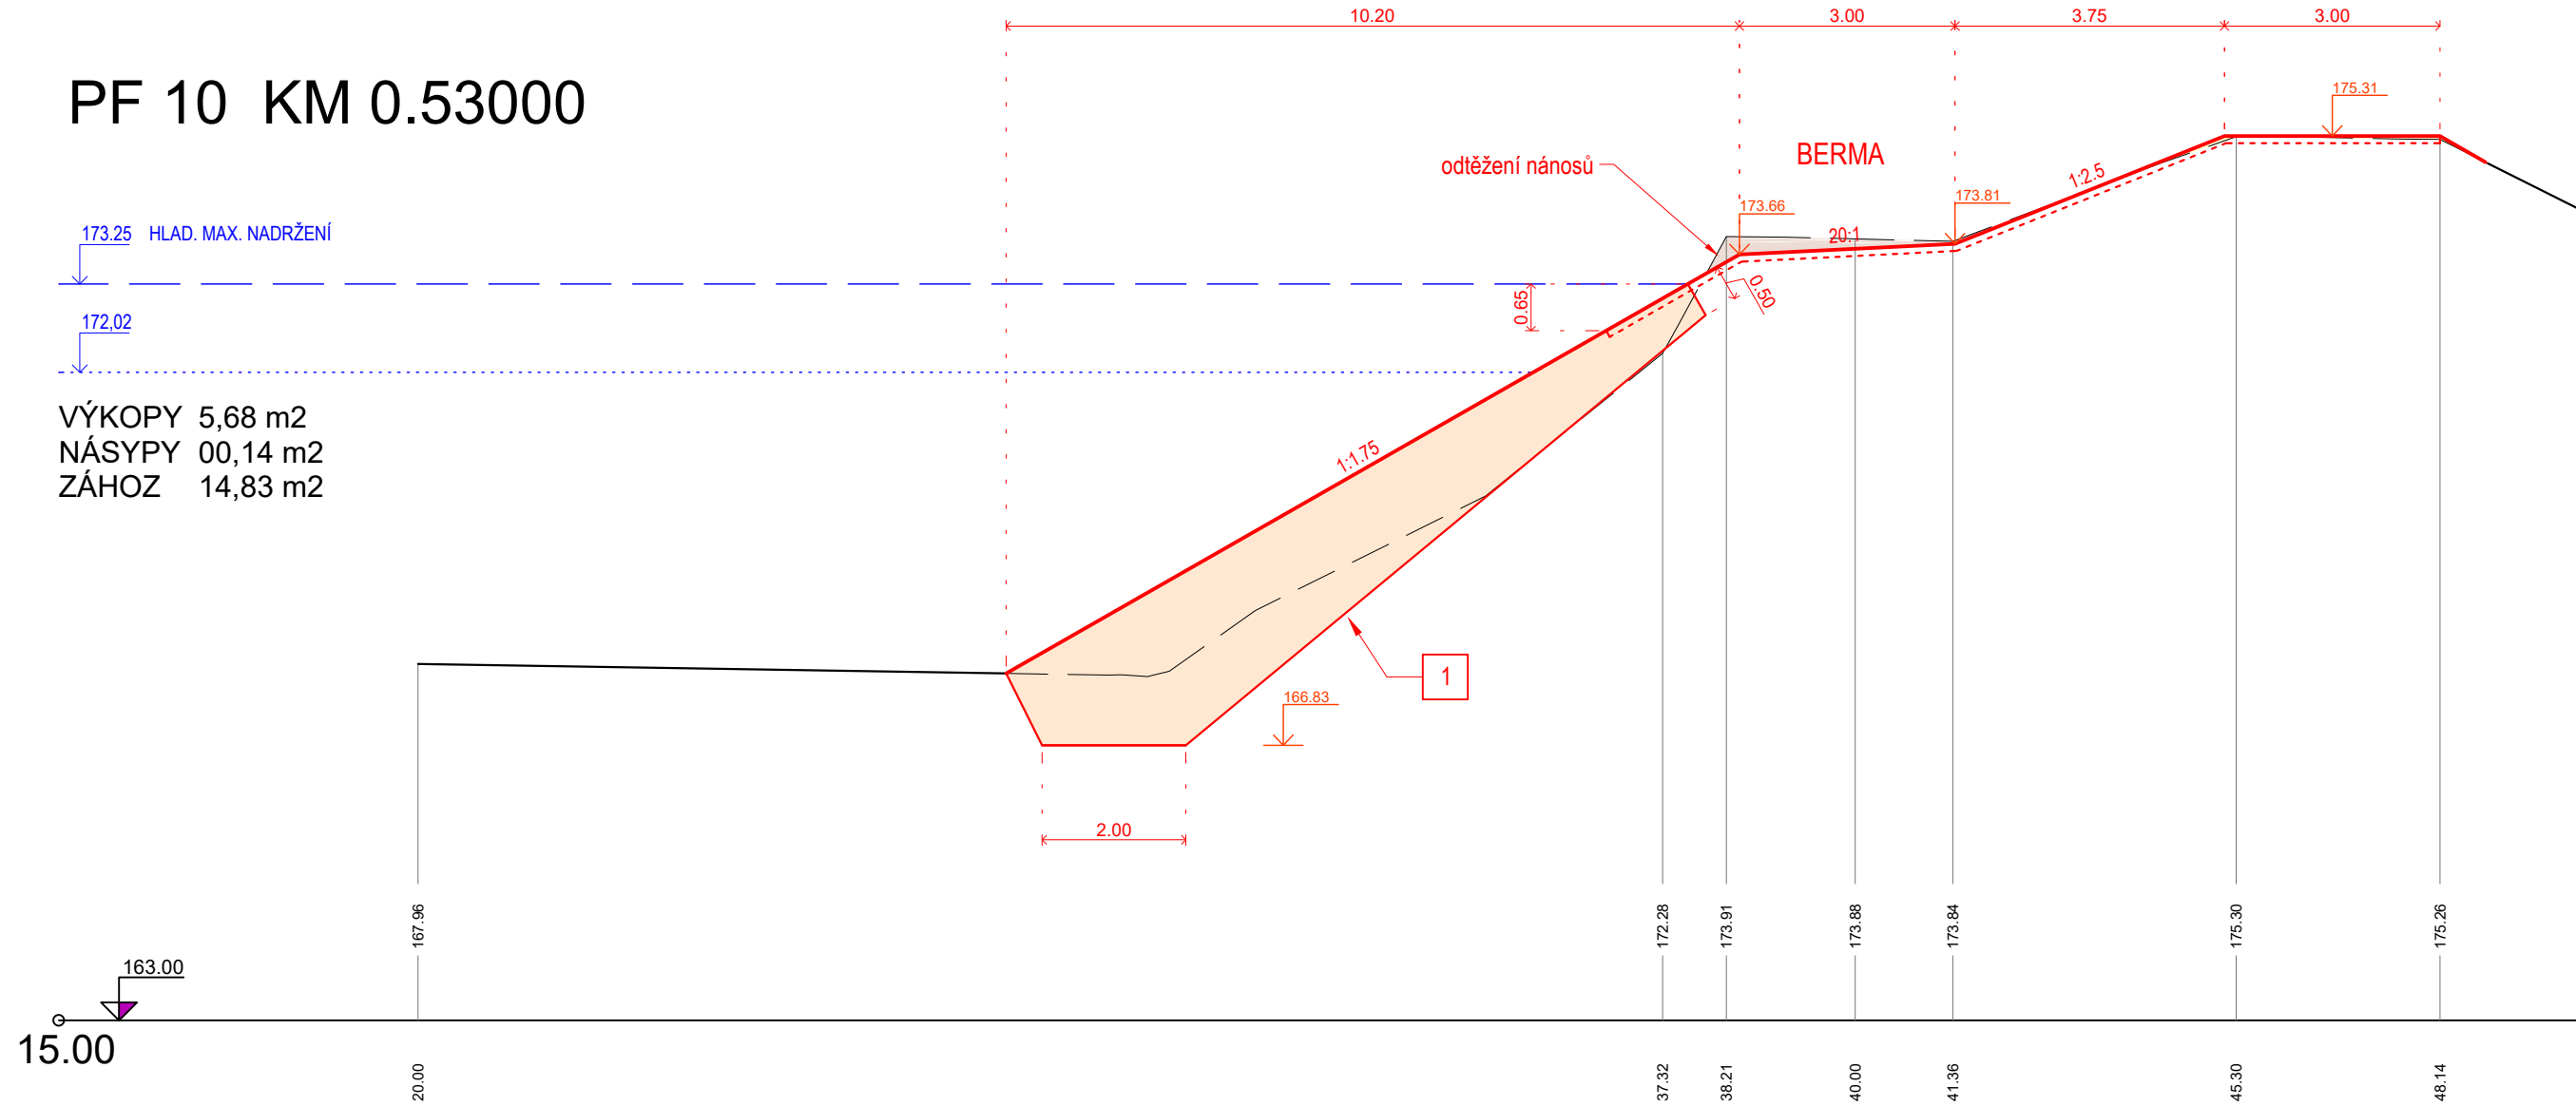

PF 11 KM 0.58000

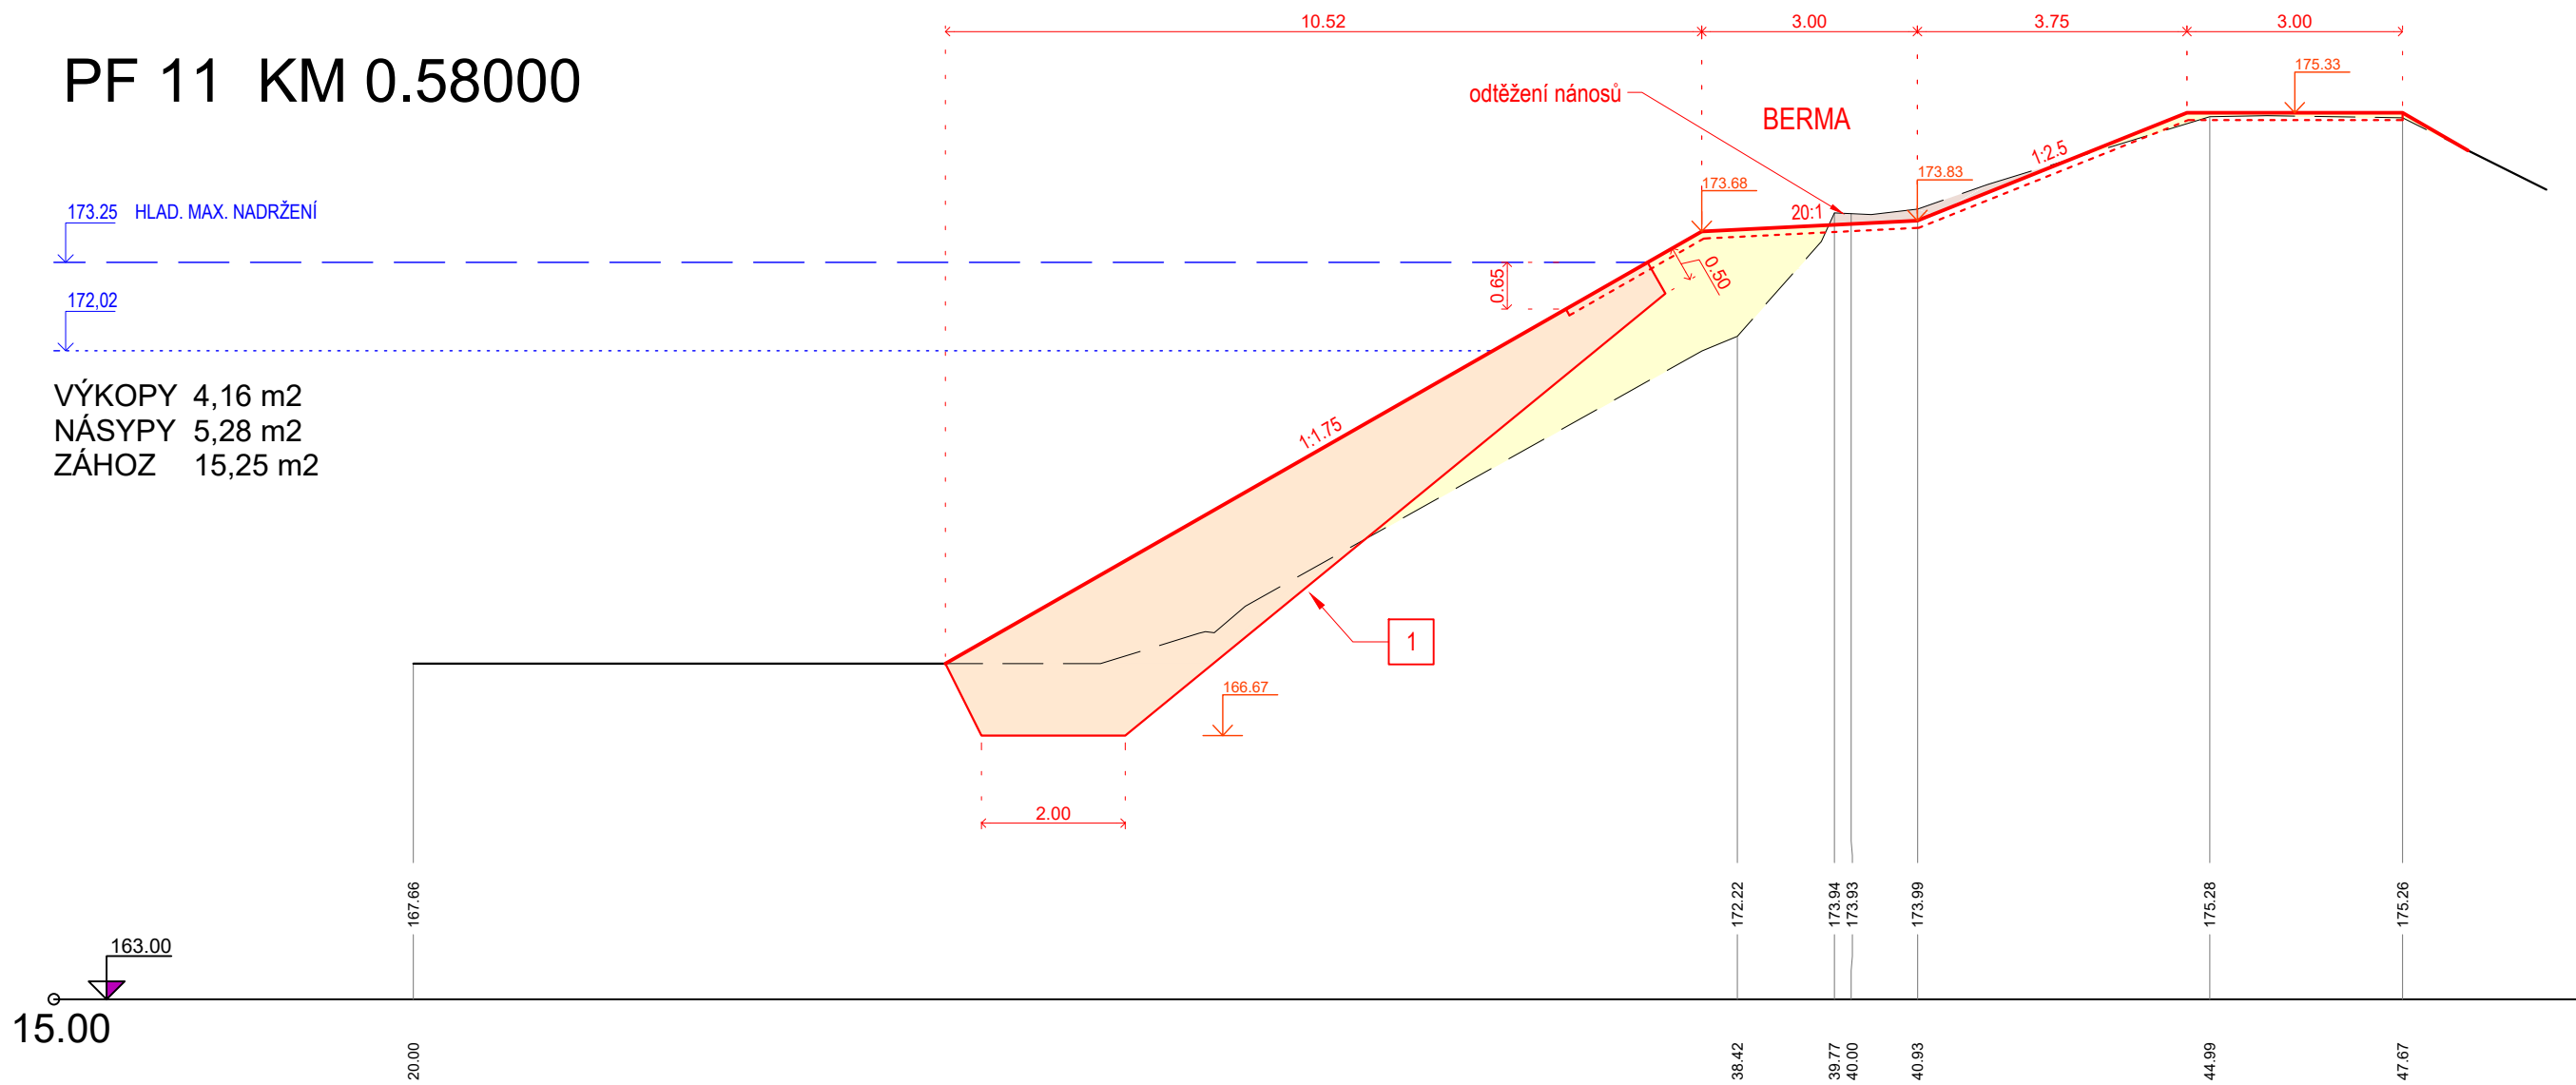

LEGENDA PLOCH:



výkopy násypy výkopy

LEGENDA ČAR

NÁVRHOVÝ STAV  
ZACHOVANÝ STÁVAJÍCÍ TERÉN  
PŮVODNÍ TERÉN  
OHUMUSOVÁNÍ A OSETÍ

POPIS:

1 ZÁHOZ Z LOMOVÉHO KAMENE  
min. rozměr kamene 0,5 - 0,8 m  
min. hmotnost 200 - 500 kg

VYPRACOVAL		ZODP. PROJEKTANT		VED. PROJEKTANT		 Lidická 960/81, 602 00 Brno tel.: 541 240 021, fax: 541 240 020, info@vhatelier.cz DIČ: CZ49437967	
Ing. Petr Horák		Ing. Marek Krčma		Ing. Ivo Pospíšil			
							
KRAJ	Zlínský		MÍSTO	Uherský Ostroh			
INVESTOR		Povodí Moravy, s.p.				ZAK.ČÍSLO	29/15
AKCE		MORAVA UHERSKÝ OSTROH ÚPRAVA KORYTA PB (146,880-148,790)				DATUM	7/2014
STAVEBNÍ OBJEKT		SO 01				STUPEŇ	DSP
OBSAH		PF 10 - PF 11				MĚŘÍTKO	1:100
						PŘÍLOHA č.	PARÉ č.
						A.2	