



Služby pro naše město...

Váš dopis zn. / ze dne ... / 18. 10. 2018  
 Naše značka TEP/1076/2018/HL  
 Vyřizuje / kontakt Luxová / 465 519 854  
 V Ústí nad Orlicí 23. 10. 2018

**VODESTO s. r. o.**

**David Karmazín**

Panská 79

516 01 Rychnov nad Kněžnou

**Věc:** **VOJÁDRĚNÍ k průběhu podzemních vedení ve správě obchodní firmy TEPVOS, spol. s r.o.**  
**vyjádření číslo: 162/2018**

**Akce:** **Třebovka, Hylváty, odstranění nánosů z nadjezí ř. km 2,735 – 3,508**

<i>Katastrální území:</i>	<i>Hylváty</i>	<i>Investor:</i>	...
<i>Zájemové území:</i>	<i>okolí řeky</i>	<i>Zhotovitel:</i>	...

V uvedeném zájemovém území v katastrálním území Hylváty, zvýrazněném na Vámi předložené situaci, se **nachází:**

- veřejný vodovodní řad DN 110 PE, DN 70 PEHD, DN 110, 160 PVC
- kanalizační stoka DN 250 PP, DN 300, 800 Bet
- výtlačná kanalizace DN 125 PE
- tlaková kanalizace DN 63 PE
- kabelové vedení veřejného osvětlení

ve správě obchodní firmy TEPVOS, spol. s r.o. Při provádění případných zemních prací **dojde** k dotčení, křížení nebo souběhu s podzemními sítěmi v naší správě.

K plánované realizaci Třebovka, Hylváty, odstranění nánosů z nadjezí ř. km 2,735 – 3,508 v k. ú. Hylváty nemáme připomínek při splnění níže uvedených požadavků:

- 1) **Před započítáním prací na výše uvedené akci žádáme o předložení dalšího stupně PD ke kontrole dotčeného zájemového území, popřípadě navržených tras jednotlivých vedení a navrženého technického řešení díla.**
- 2) **Před započítáním prací je nutno požádat o vytyčení podzemních sítí!** Zakreslené polohy podzemních zařízení jsou pouze s informativní přesností. Písemnou žádost o vytyčení podzemních sítí žádáme doručit osobně nebo zaslat poštou na adresu: TEPVOS, spol. s r.o. - ČOV, Libchavy 1458, 561 16 Libchavy (tel. 608 553 301). Žádost je možné zaslat i v elektronické podobě: [cov@tepvos.cz](mailto:cov@tepvos.cz). Doručení objednávky na vytyčení sítí musí být učiněno nejméně 5 dní před požadovaným termínem vytyčení na místě dotčeného pozemku a stavebník je následně musí udržovat na stavbě v nezměněném stavu.
- 3) Zemní práce budou prováděny v souladu s ČSN 733050 "Zemní práce", NV 591/2006 Sb. k z. č. 309/2006 Sb. v platných zněních a dalších navazujících předpisech a norem, prostorová vedení budou ukládána v souladu s ČSN 736005 a s ostatními předpisy. Zemní práce v blízkosti našich sítí budou prováděny ručně se zvýšenou opatrností.


**TEPVOS, spol. s r.o.**  
 Královéhradecká 1566, 562 01 Ústí nad Orlicí  
 IČ: 259 45 793, DIČ: CZ259 45 793  
 tel.: 465 519 841, [tepvos@tepvos.cz](mailto:tepvos@tepvos.cz)  
[www.tepvos.cz](http://www.tepvos.cz)

Obchodní firma registrovaná v obchodním rejstříku  
 vedeném u Krajského soudu v Hradci Králové v oddílu C / 16762  
 Bankovní spojení ČSOB, a.s. pobočka Ústí nad Orlicí  
 Číslo účtu: 168 752 599/0300

- 4) Všichni pracovníci, kteří budou provádět práce v blízkosti našich zařízení, musí být prokazatelně seznámeni s existencí podzemních sítí. Před každým záhozem sítí ve správě TEPVOS, spol. s r.o. bude přizván zástupce provozovatele ke kontrole výkopu a kontrole uložení jednotlivých podzemních vedení.
- 5) Za veškeré škody vzniklé na našem zařízení při provádění prací v zájmovém území stavby je plně odpovědný stavebník, případně dodavatel díla. Každé poškození zařízení ve správě TEPVOS, spol. s r.o. je nutné neprodleně oznámit zástupcům provozovatele.
- 6) V případě odkrytí veřejné kanalizační stoky nebo veřejného vodovodního řadu je stavebník povinen dát toto na vědomí zástupci provozovatele (vlastníka) sítě na tel. 608 553301. Při nutnosti vytýčení sítí zašlete objednávku nejlépe v elektronické podobě: [cov@tepvos.cz](mailto:cov@tepvos.cz) nebo v papírové podobě TEPVOS, spol. s r.o., Královéhradecká 1566, 562 01 Ústí nad Orlicí.
- 7) V případě odkrytí podzemního kabelového vedení veřejného osvětlení je stavebník povinen dát toto na vědomí zástupci provozovatele a vlastníka sítě na tel. 608 553306. Nad přístupným odkrytým kabelem v. o. musí být dodržen zákaz přejíždění vozidel, případně provedena řádná ochrana kabelů proti poškození.
- 8) **Při jakémkoli porušení kabelu v. o. nebo světelné signalizace zajistí odpovědný zhotovitel stavby na své náklady výměnu kabelové trasy, a to v délce odpovídající úseku, který je vymezen nejbližšími světelnými body na každou stranu stávající kabelové trasy od místa poškození kabelu. Současně zhotovitel zajistí veškerá povolení k nutné výměně poškozeného kabelového úseku.**
- 9) **V případě provádění zemních prací v blízkosti výše uvedených podzemních vedení budou dodržena ochranná pásma** vodovodních řadů a kanalizačních stok, které řeší ustanovení § 23 zákona č. 274/2001 Sb.  
Ochranné pásmo je vymezeno vodorovnou vzdáleností od vnějšího líce stěny potrubí na každou stranu.  
**Veřejný vodovod:**
  - a) u vodovodních řadů do průměru 500 mm včetně - 1,5 m
  - b) u vodovodních řadů nad průměr 500 mm - 2,5 m
  - c) u vodovodních řadů nad průměr 200 mm, jejichž dno je uloženo v hloubce větší než 2,5m pod upraveným povrchem, se vzdálenosti podle písmene a) nebo b) od vnějšího líce zvyšují o 1,0m**Veřejná kanalizace:**
  - a) u kanalizačních stok do průměru 500 mm včetně - 1,5 m
  - b) u kanalizačních stok nad průměr 500 mm - 2,5 m
  - c) u kanalizačních stok nad průměr 200 mm, jejichž dno je uloženo v hloubce větší než 2,5m pod upraveným povrchem, se vzdálenosti podle písmene a) nebo b) od vnějšího líce zvyšují o 1,0m**Veřejné osvětlení a světelná signalizace:**
  - U provádění zemních prací v blízkosti vedení veřejného osvětlení a světelné signalizace budou dodrženy nejmenší dovolené vzdálenosti pro souběh a křížení, které řeší ČSN 73 6005 "Prostorové uspořádání sítí."
- 10) Nevyhnutelné úpravy a přeložky podzemních vedení ve správě TEPVOS, spol. s r.o. nutno projednat se zástupci majitele sítí. Náklady spojené s provedením úprav nebo přeložení vedení hradí investor stavby, který je vyvolává, majetkové vztahy k podzemnímu zařízení se realizací úprav nemění. V případě realizace prací prováděných na našem zařízení s předchozím souhlasem žádáme provést geodetické zaměření skutečného provedení stavby před záhozem sítí, včetně povrchových znaků po dokončení. Zaměření bude obsahovat geodetickou technickou zprávu, kontrolní výtisk 1:500 a přenosné médium s technickou zprávou ve formátu \*.txt a výkresovou částí ve formátu \*.dgn, dle směrnice TEPVOS, spol. s r.o. ke zpracování geodetické dokumentace skutečného provedení staveb.

- 11) Upozorňujeme, že vlastníkem vodovodní nebo kanalizační přípojky, případně její částí, je vlastník pozemku nebo stavby připojené na vodovodní řád nebo veřejnou kanalizaci. Jednotlivé přípojky nejsou majetkem naší společnosti a jejich přesné umístění není vždy přesně uvedeno v poskytovaných mapových podkladech naší společnosti.
- 12) Toto vyjádření je platné pouze pro rozsah prací v zájmovém území vyznačeném žadatelem v přiložené situaci, případně pro provádění zemních prací, které jsou jednoznačně vymezeny v předložené projektové dokumentaci. Vyjádření se týká následujících podzemních sítí: veřejný vodovodní řád, kanalizace, rozvody tepla, kabelové vedení veřejného osvětlení a světelné signalizace v Ústí nad Orlicí a přidružených katastrálních územích. **Platnost tohoto vyjádření je omezena na dobu 12 měsíců. Platnost vyjádření končí dne 23. 10. 2019.** Po uplynutí doby platnosti, případně při změně velikosti zájmového území, rozsahu prací nebo změně stupně PD je nutno požádat o nové vyjádření nebo prodloužení platnosti tohoto vyjádření.

S pozdravem

 TEPVOS, spol. s r.o.  
Královéhradecká 1566  
562 01 Ústí nad Orlicí  
-1- IČ: 25945793 DIČ: CZ25945793

**Helena Luxová**  
technická dokumentace  
středisko investic  
TEPVOS, spol. s r.o.

**Před realizací výkopových prací na veřejném prostranství musí být vydán souhlas Města Ústí nad Orlicí ke zvláštnímu užívání tohoto prostranství a v případě zásahu do komunikace (silnice, chodník, nebezpečná komunikace) musí být vydán i souhlas správce komunikací – Odbor rozvoje města Ústí nad Orlicí.**

**Nedílnou součástí tohoto vyjádření jsou uvedené přílohy:**

Příloha: Situace s vyznačeným zájmovým územím a zakreslením sítí.  
Kopie žádosti o vyjádření k podzemním sítím.

Počet příloh: 2

Počet listů příloh: 3

Spis. znak: 6.1.4.

Označení:


TEPVOS, spol. s r.o.  
Královéhradecká 1566, 562 01 Ústí nad Orlicí  
IČ: 259 45 793, DIČ: CZ259 45 793  
tel.: 465 519 841, tepvos@tepvos.cz  
www.tepvos.cz

Obchodní firma registrovaná v obchodním rejstříku  
vedeném u Krajského soudu v Hradci Králové v oddílu C / 16762  
Bankovní spojení ČSOB, a.s. pobočka Ústí nad Orlicí  
Číslo účtu: 168 752 599/300



N.č. 169/2018

v zájmovém území se nachází (nabízejí):  
zařízení ve správě TEPVOS, spol. s r.o.  
Před započatím zemních prací nutno vyjádřit  
těchto vyjádření platí po dobu: 12 měsíců  
Datum: 23. 10. 2018

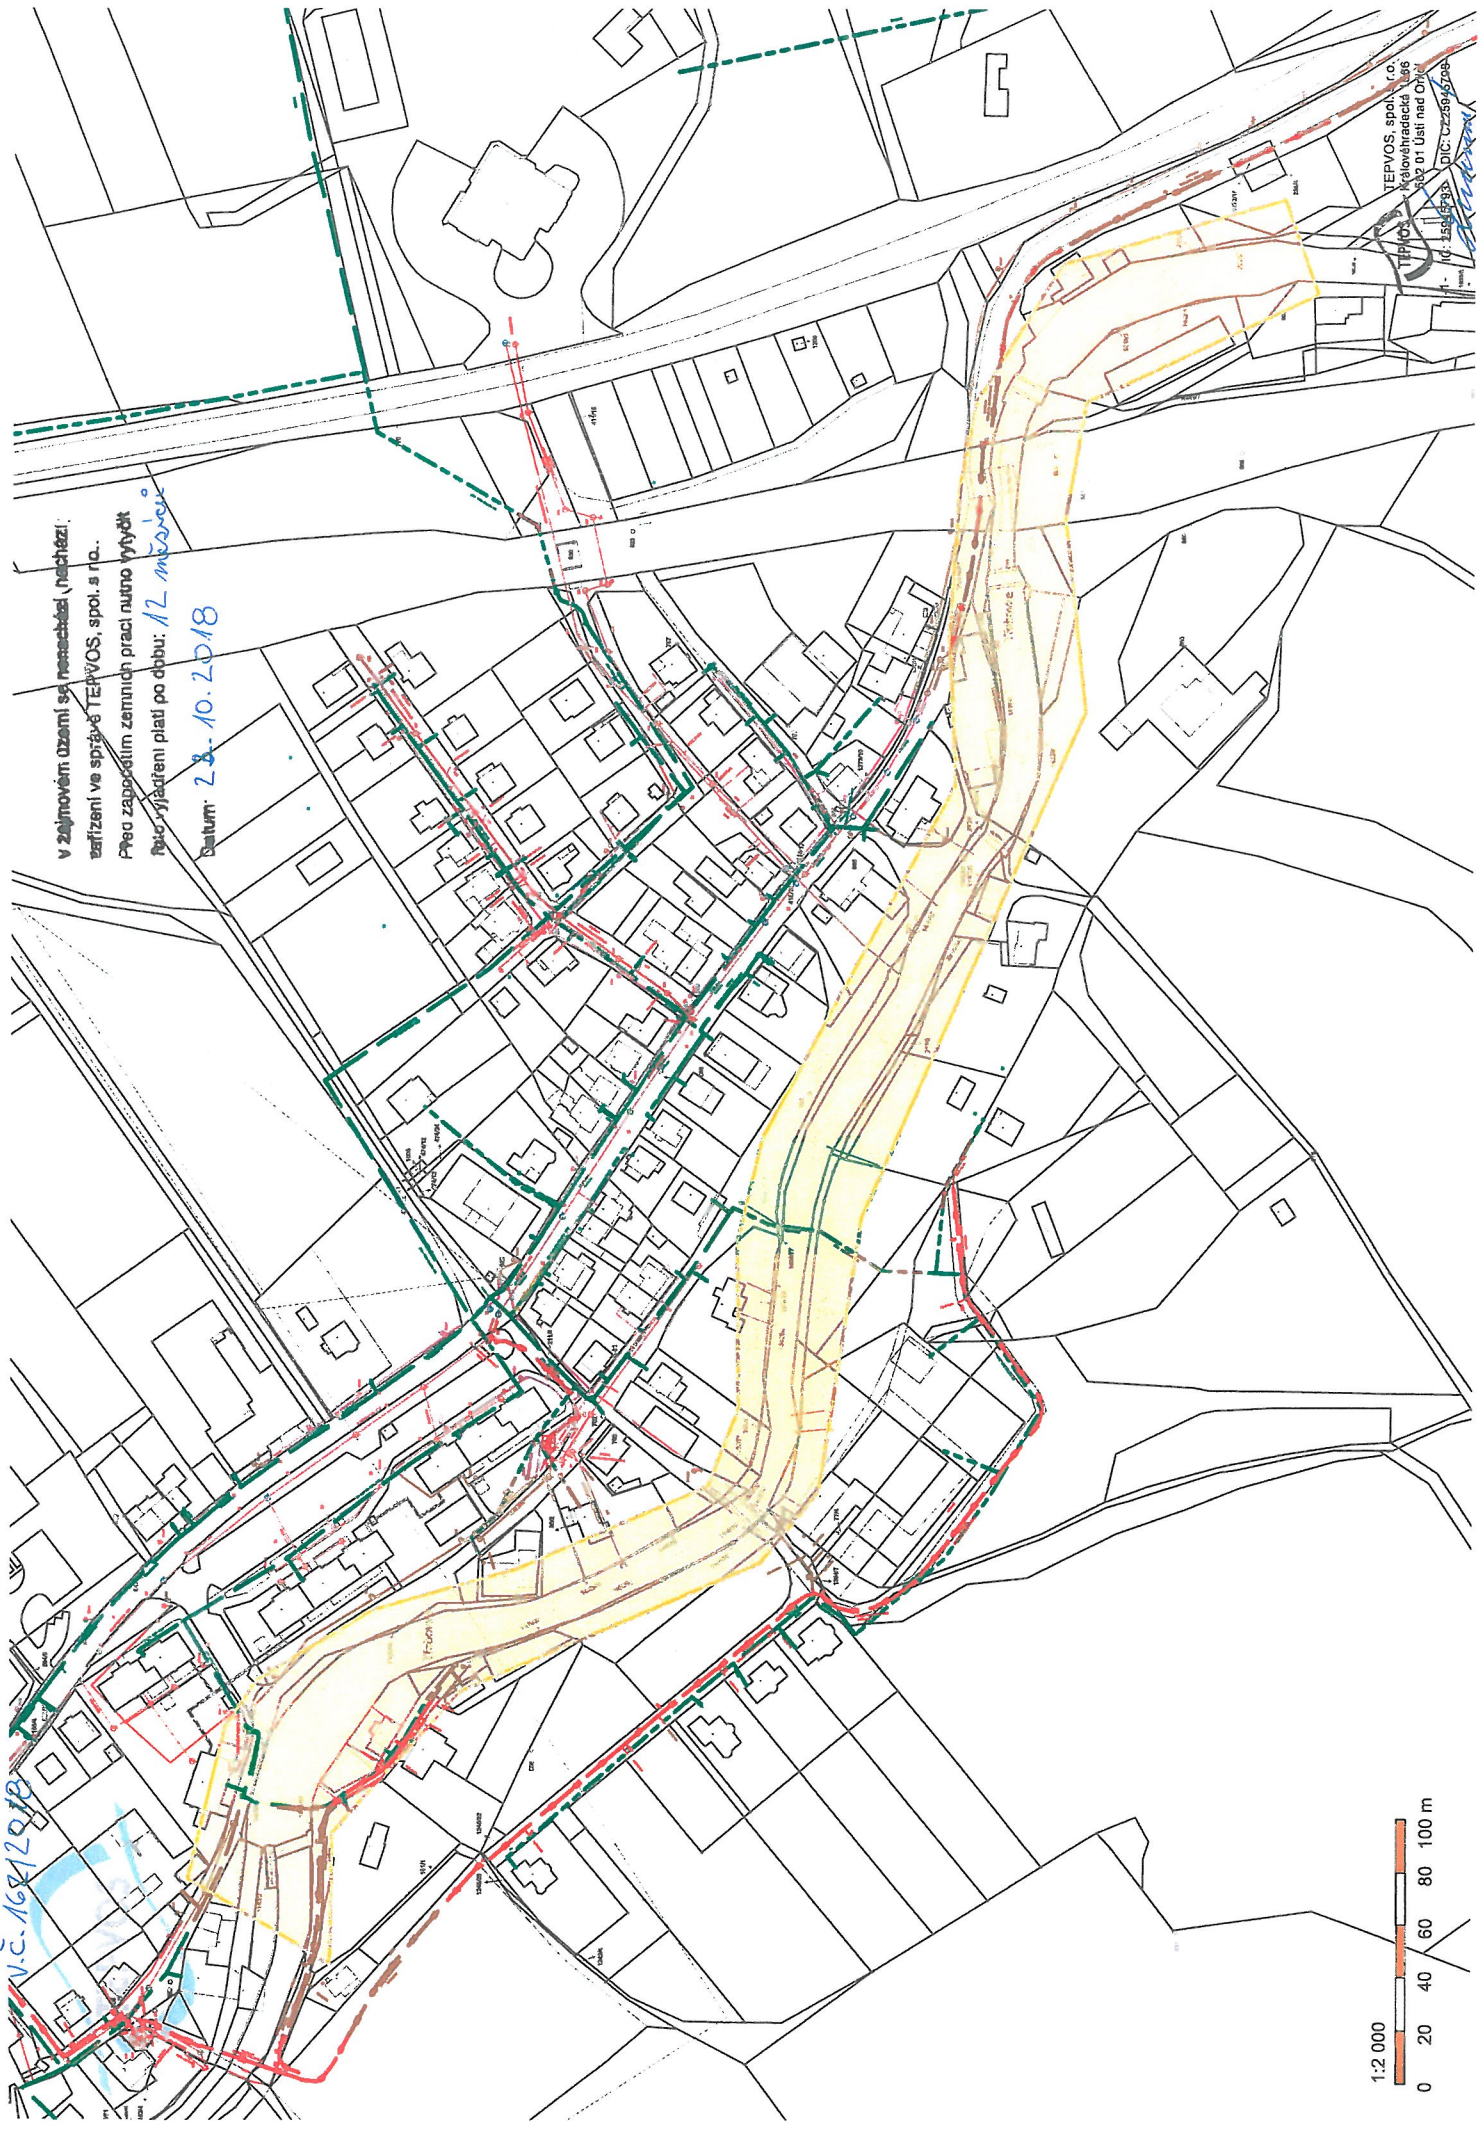

TEPVOS, spol. s r.o.  
Tř. Kralovhradecká 166  
250 01 Ústí nad Orlicí  
IČ: 159 6793, DIČ: CZ25967908