



VODNÍ DÍLO CHROUSTOVICE
REKONSTRUKCE HRADÍČÍ KONSTRUKCE
KORYTO NÁHONU, SCHÉMA VÝZTUŽE 1 : 25


ŘEZ A - A 1 : 50

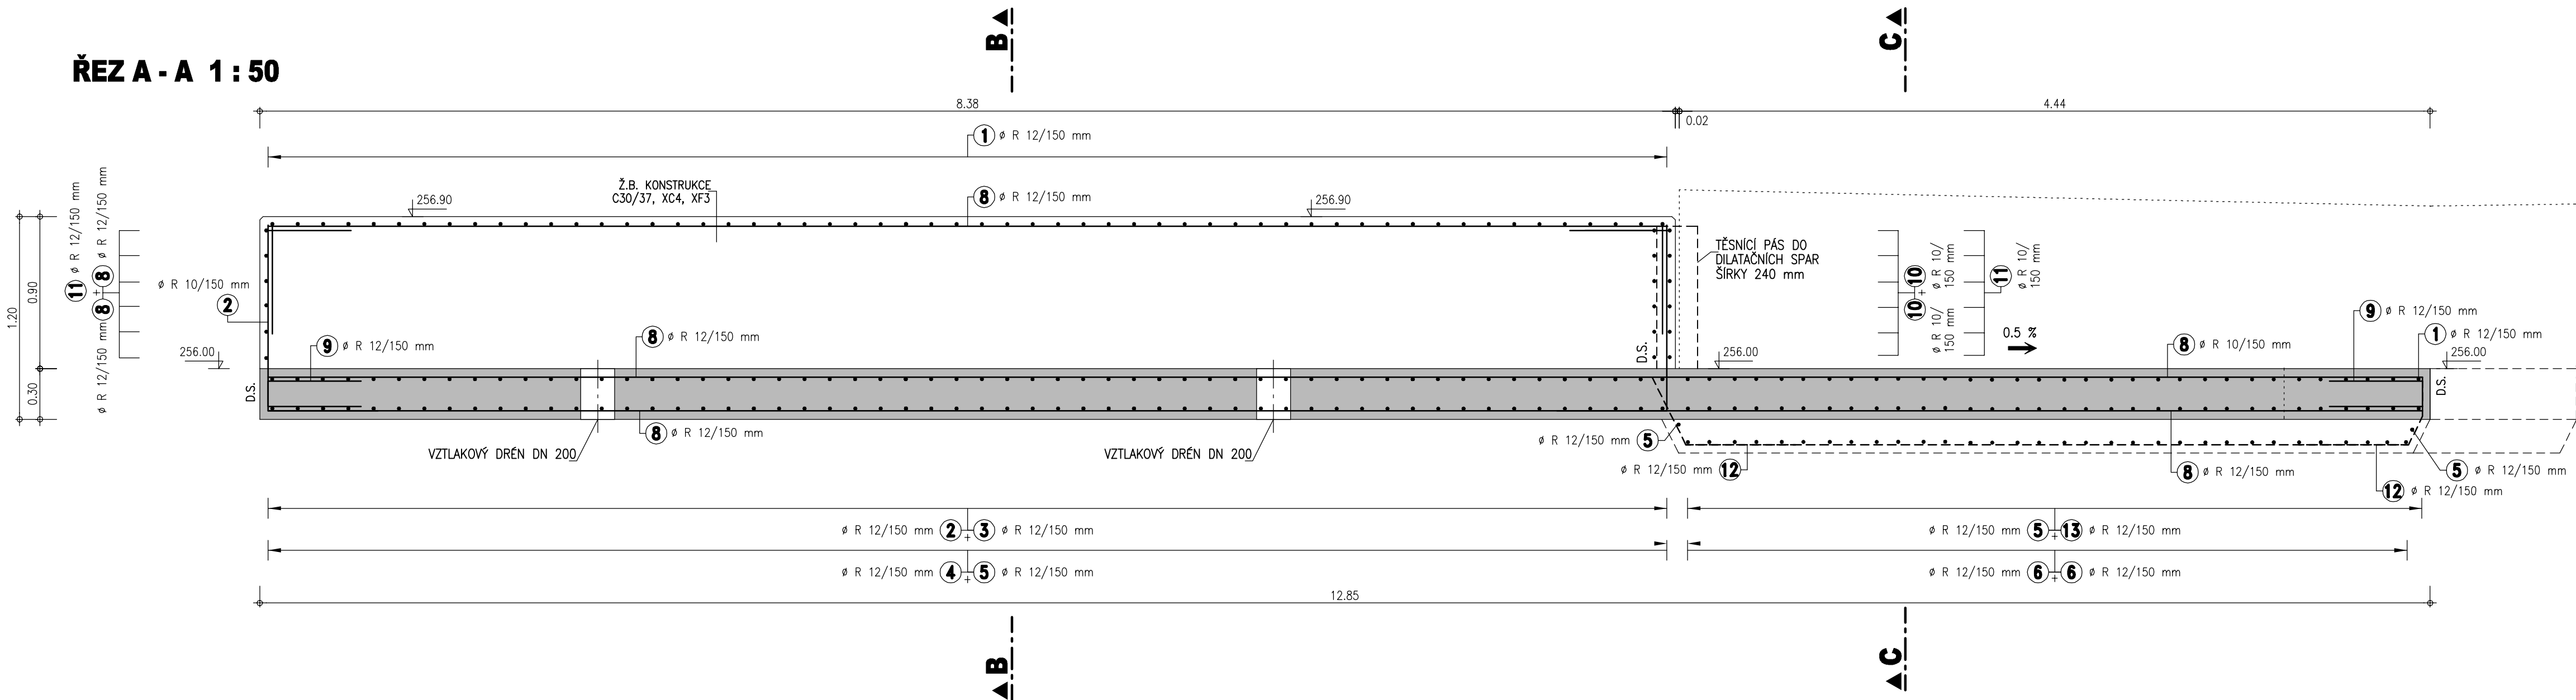

ŘEZ B - B 1 : 25

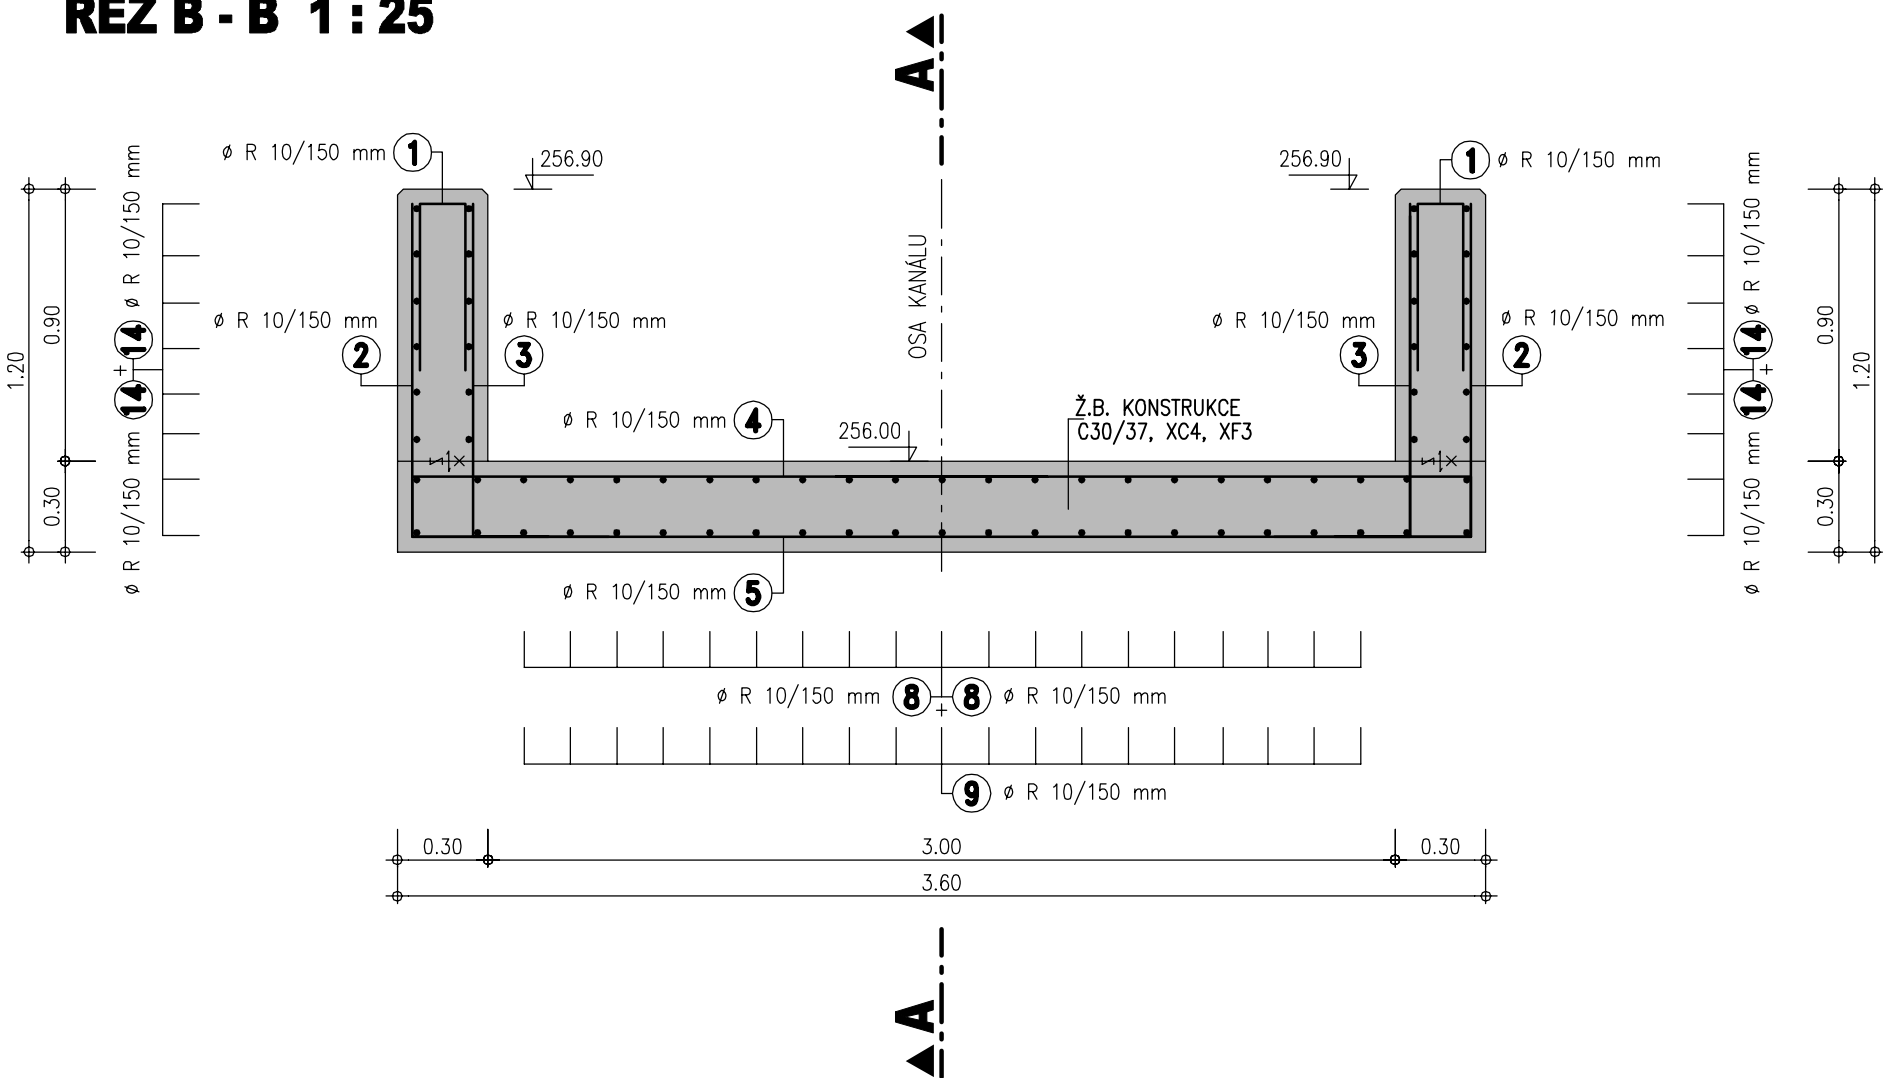

ŘEZ C - C 1 : 50

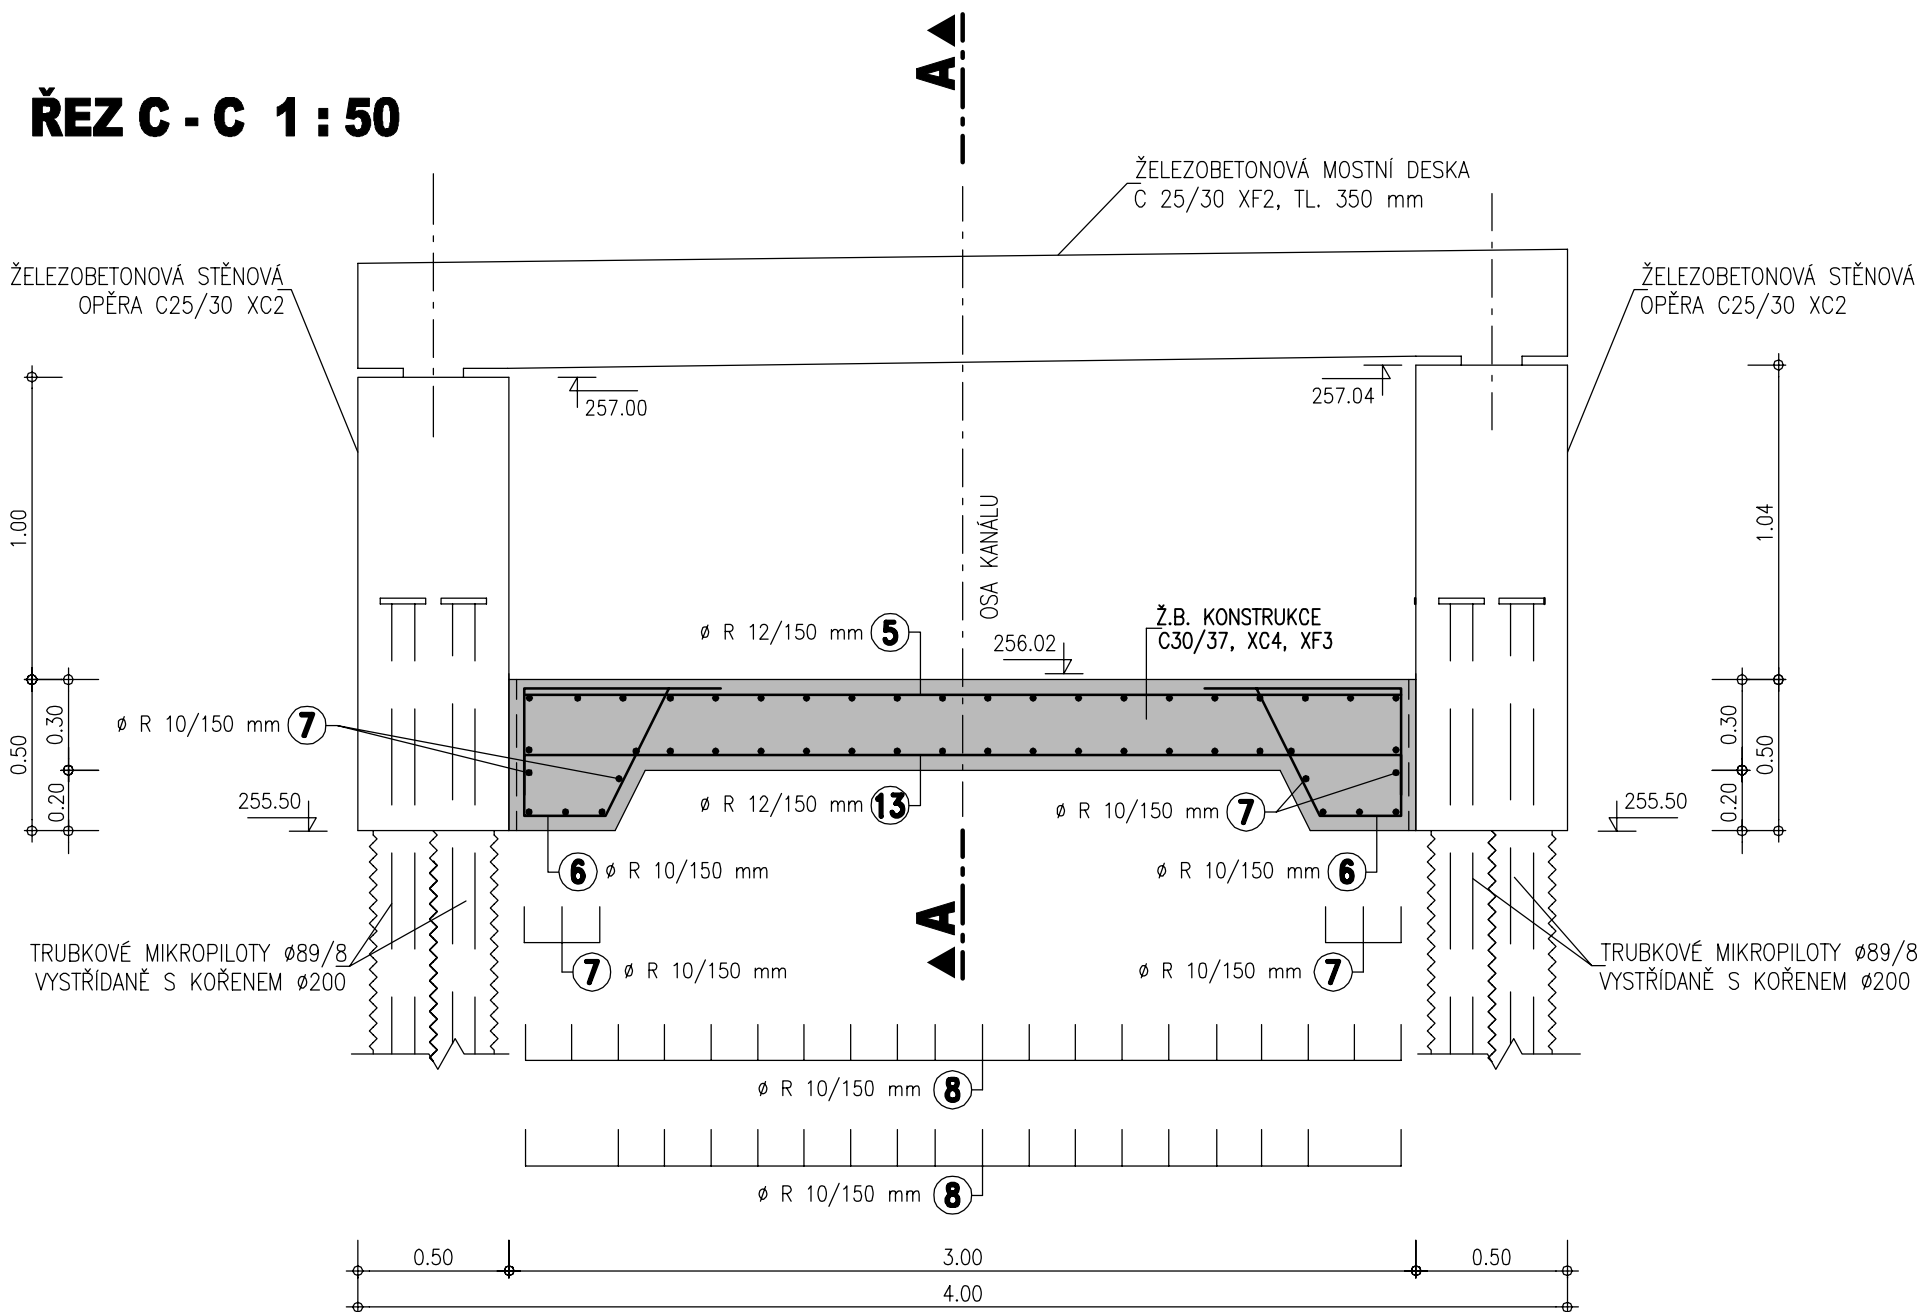

BETON : C30/37, XC4, XF3
OCEL : 10 505 (R)
KRYTÍ : 50 mm



VÝŠKOVÝ SYSTÉM - B.p.v.
KOTOVANO V METRECH

