


PŮDORYS 1:20

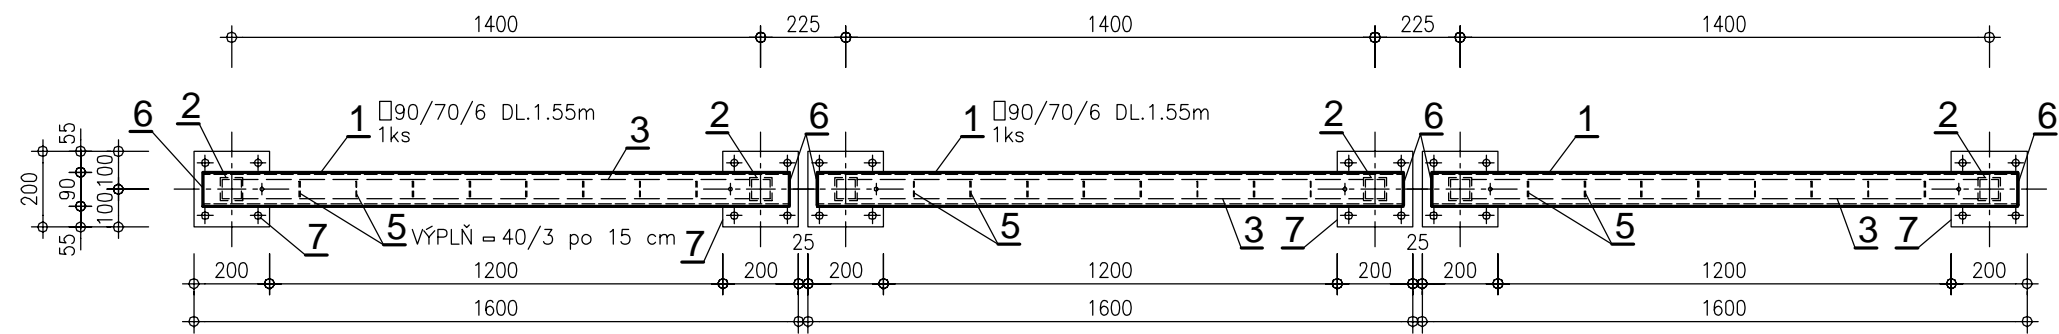

PROTIKOROZNÍ OCHRANA VŠECH PRVKŮ :

KONSTRUKCE BUDE OTRYSKÁNA KŘEMIČITÝM PÍSKEM A OPATŘENA METALIZACÍ ZINAKORem 850 V TL.120 µm


ZÁKLADNÍ NÁTĚR: 80 µm CORROGUARD STAYER – červený

MEZIVRSTVA: 120 µm JOTAMASTIC 87 – šedý

UZAVÍRACÍ VRSTVA: 80 µm NORMADUR 65 HS–RAL 7045


CELKOVÁ TLOUŠŤKA PROTIKOROZNÍ OCHRANY : 120 µm + 280 µm = 400 µm

POHLED 1:20

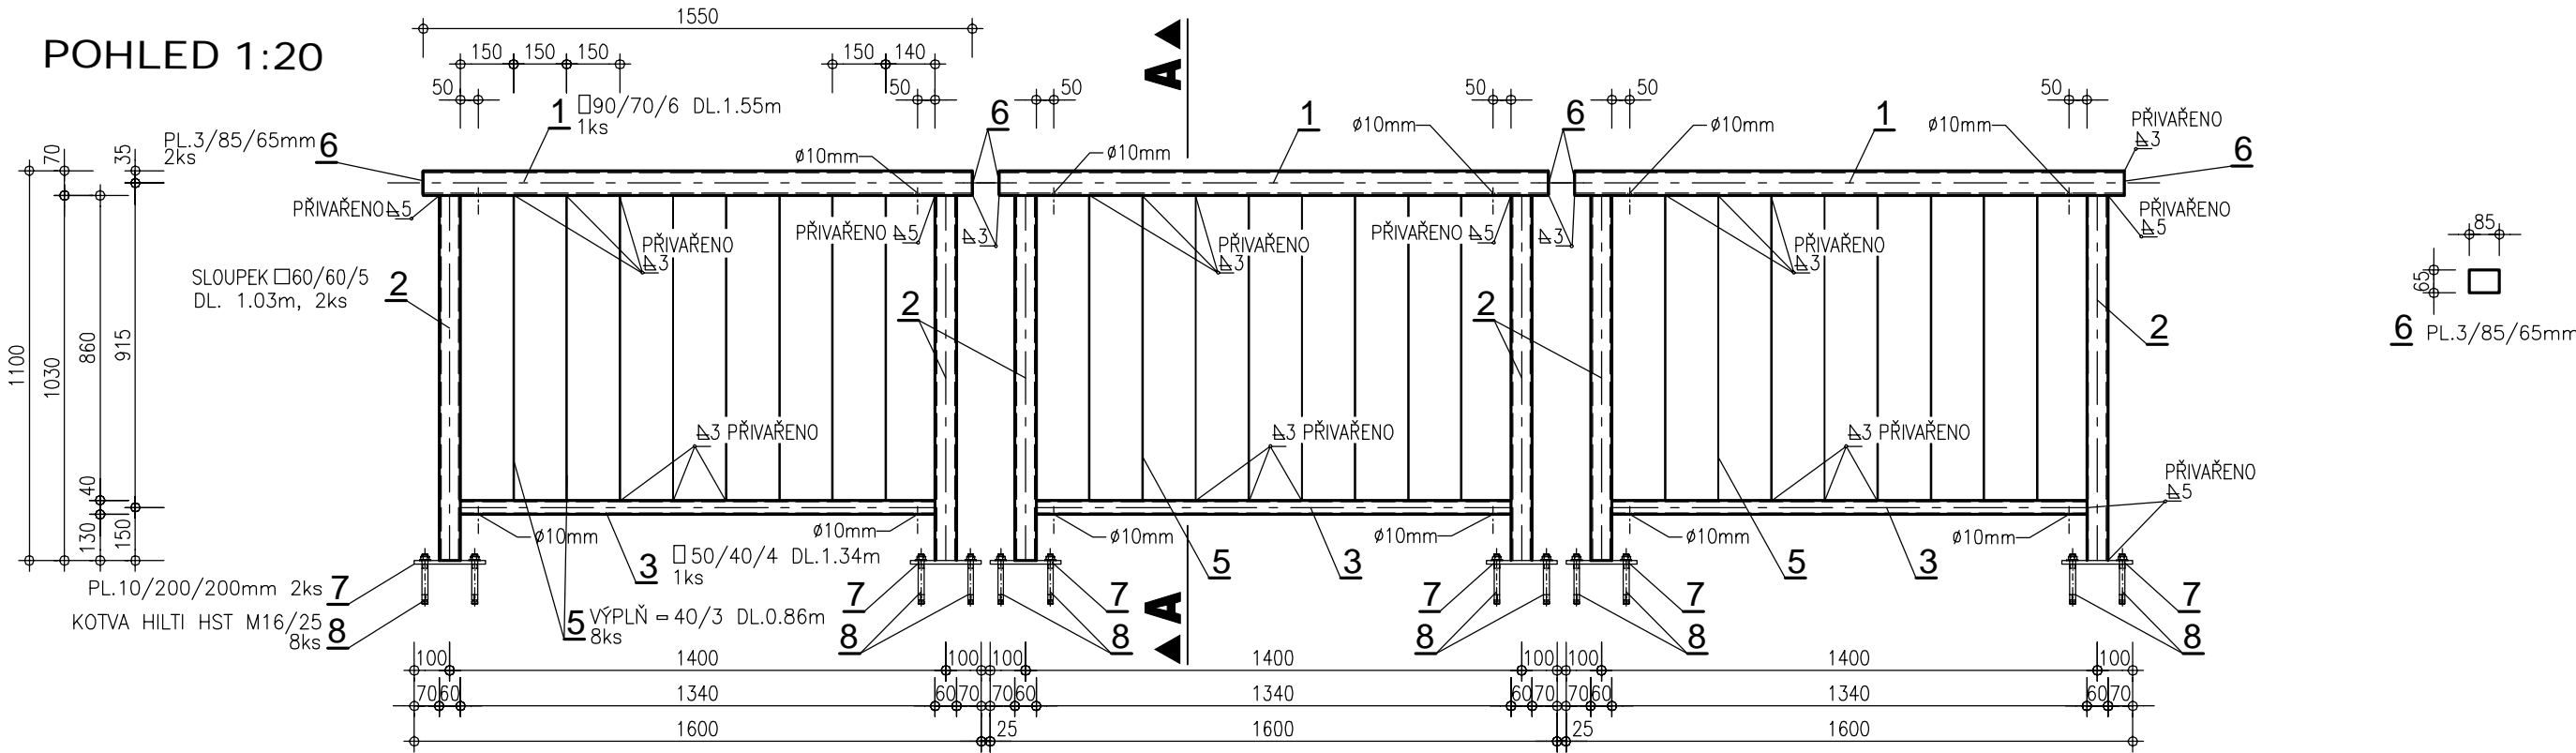

ŘEZ A-A

KOTEVNÍ PRVEK 1:10

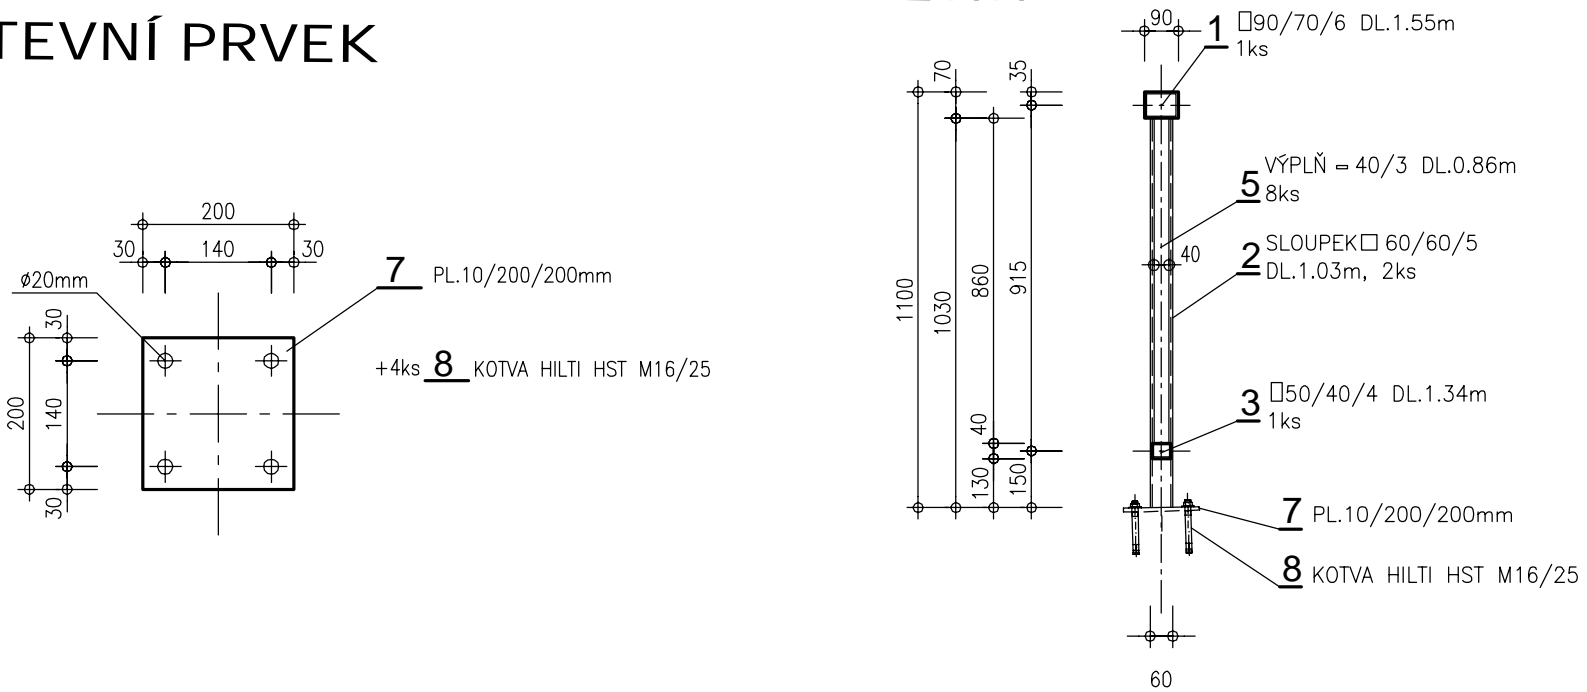

TABULKA MATERIÁLU (CELKEM 6ks)

Pol.	Druh materiálu mm	Délka m	ks	Hmotnost		
				1m	1ks	Celkem
1	90/70/6mm	1,550	1	13,210	20,48	20,48
2	60/60/5mm	1,030	2	8,129	8,37	16,75
3	50/40/4mm	1,340	1	4,826	6,47	6,47
4	-----	-	-	-	-	-
5	40/3mm	0,860	8	0,942	0,81	6,48
6	PL. 3/85/65mm	0,085	2	1,560	0,13	0,27
7	PL. 10/200/200mm	0,200	2	15,700	3,14	6,28
8	Kotva HILTI HST M16/25	0,140	8	-	0,30	2,40
1 ks				Celkem kg		59,11
6 ks				Celkem kg		354,69

VE SPOLUPRÁCI S :



VÝŠKOVÝ SYSTÉM - B.p.v.  
SOUŘADNICOVÝ SYSTÉM - JTSK

ZPRACOVÁNO PRO :

