

## LEGENDA:




## NOVÁ KONSTRUKCE ZÁBRADLÍ


## VÝPIS DÉLEK ZÁBRADLÍ:

VÝPIS DÉLEK JEDNOTLIVÝCH SEGMENTŮ NOVÉHO ZÁBRADLÍ		
SEGMENT	POČET KUSŮ SEGMENTU ZÁBRADLÍ	CELKEM (m)
1,18	2	2,36
0,78	2	1,56
3,00	30	90,00
1,28	2	2,56
2,06	2	4,12
1,30	1	1,30
CELKOVÁ DÉLKA		101,9

## POZNÁMKY:

**PŘED ZAHÁJENÍM PRACÍ JE NUTNÉ PROVÉST DŮKLADNÉ ZAMĚŘENÍ STAVBY A TECHNOLOGICKÉHO ZAŘÍZENÍ. ROZMĚRY V PROJEKTOVÉ DOKUMENTACI JSOU POUZE ORIENTAČNÍ!**  
**- PŘI VÝROBĚ BUDE PROVEDENO PÍSKOVÁNÍ CELÝCH SVAŘENÝCH DÍLCŮ ZÁBRADÍ A NÁSLEDNÁ PASIVACE.**

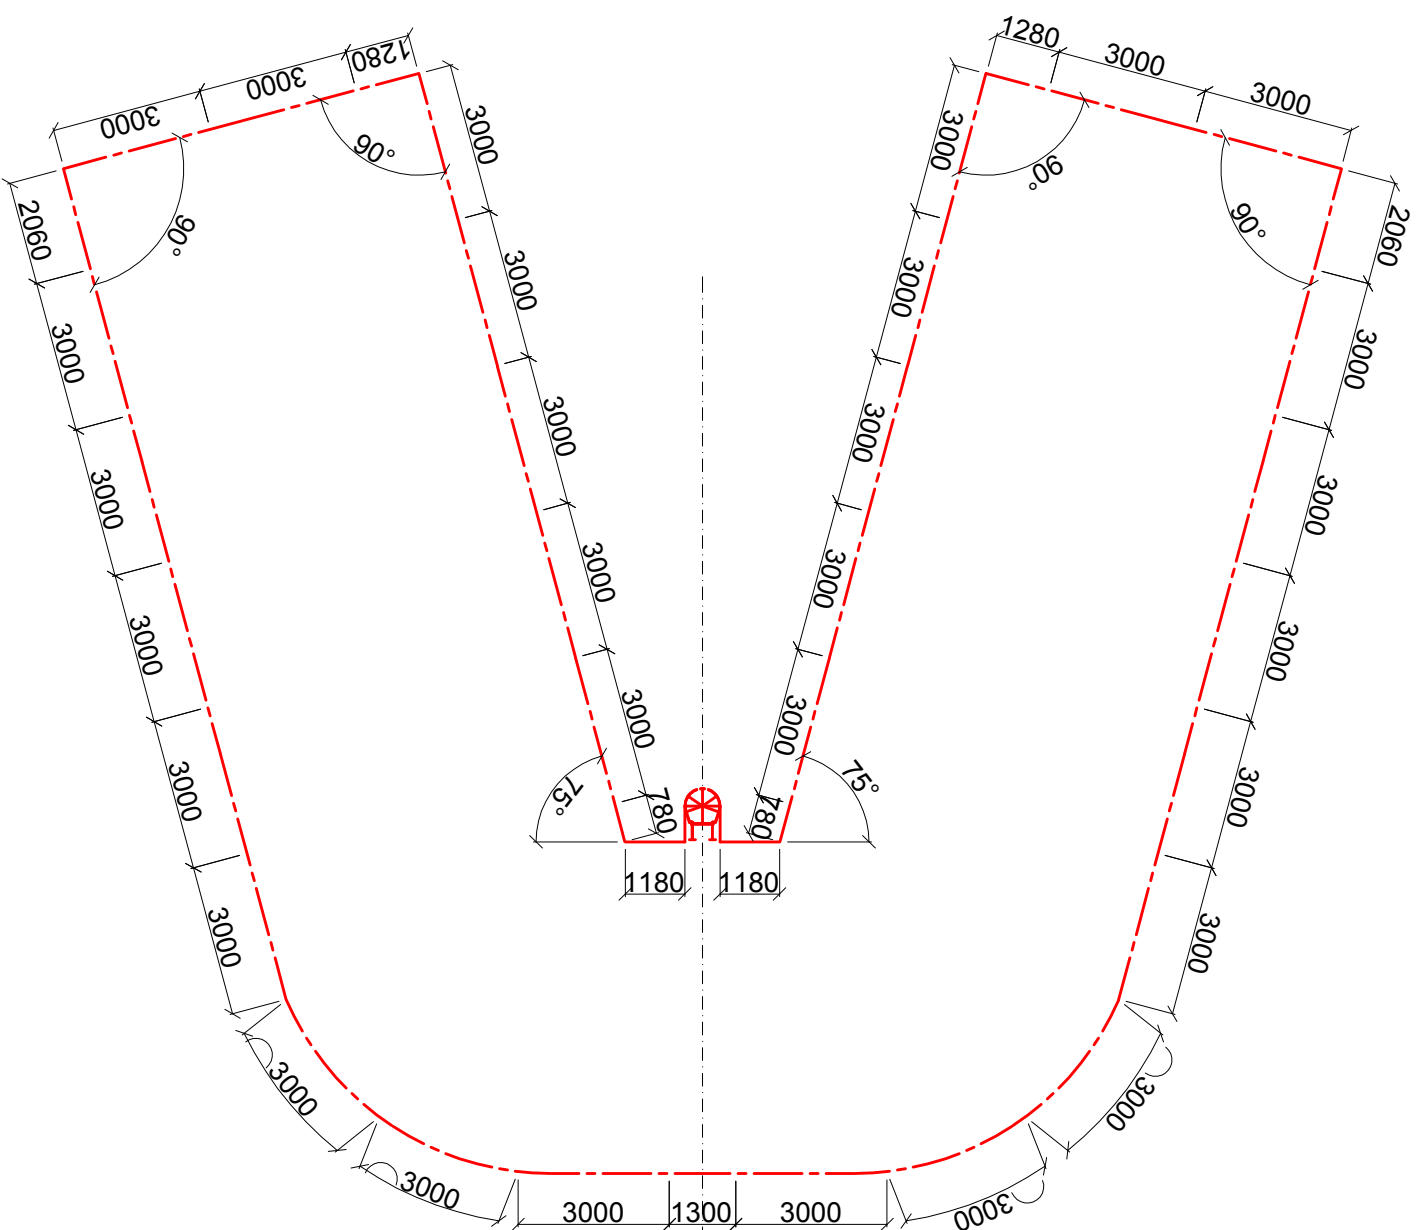



**VAK** projekt s.r.o.

**B. Němcové 12/2, 370 01 České Budějovice**

**Tel.: 602 150 148; Email.: vakprojekt@vakprojekt.cz, www.vakprojekt.cz**

ZODP. PROJEKTANT	VYPRACOVAL	KRESLIL	VEDOUcí ÚTVARU
ING. PUDIL JIŘÍ	ING. JAN BROŽ	ING. JAN BROŽ	ING. PUDIL JIŘÍ
<i>(Signature)</i>	<i>(Signature)</i>	<i>(Signature)</i>	<i>(Signature)</i>
OKRES	KUTNÁ HORA - STŘEDOČESKÝ KRAJ		
MÍSTO STAVBY	k. ú. NESMĚŘICE [793647]		
INVESTOR	POVOJDI VLAHY S.P., STÁTNÍ PODNIK, HOLEČKOVA 3178/8, SMÍCHOV, 150 00 PRAHA 5		
NÁZEV AKCE	<p style="text-align: center;"><b>VD ŽELIVKA - SANACE BETONOVÝCH KONSTRUKCÍ JEŘÁBOVÉ DRÁHY</b></p>		
STAVEBNÍ OBJEKT	SO-01 STAVEBNÍ ÚPRAVY SDRUŽENÉHO OBJEKTU		
OSAH VÝKRESU	PŮDORYS ZÁBRADLÍ - JEŘÁBOVÁ DRÁHA		
<p><b>KOPIE ČÍSLO</b></p>			
STUPEŇ PROJEKTU			
PROJEKTOVÁ DOKUMENTACE PRO PROVÁDĚNÍ STAVBY (PPS)			
DATUM PROJEKTU			
12/2018			
FORMÁT VÝKRESU			
2x A4			
MĚŘÍTKO			
1:150			
Č. VÝKRESU			
D.1.14			