



VZOROVÝ ŘEZ 2-2

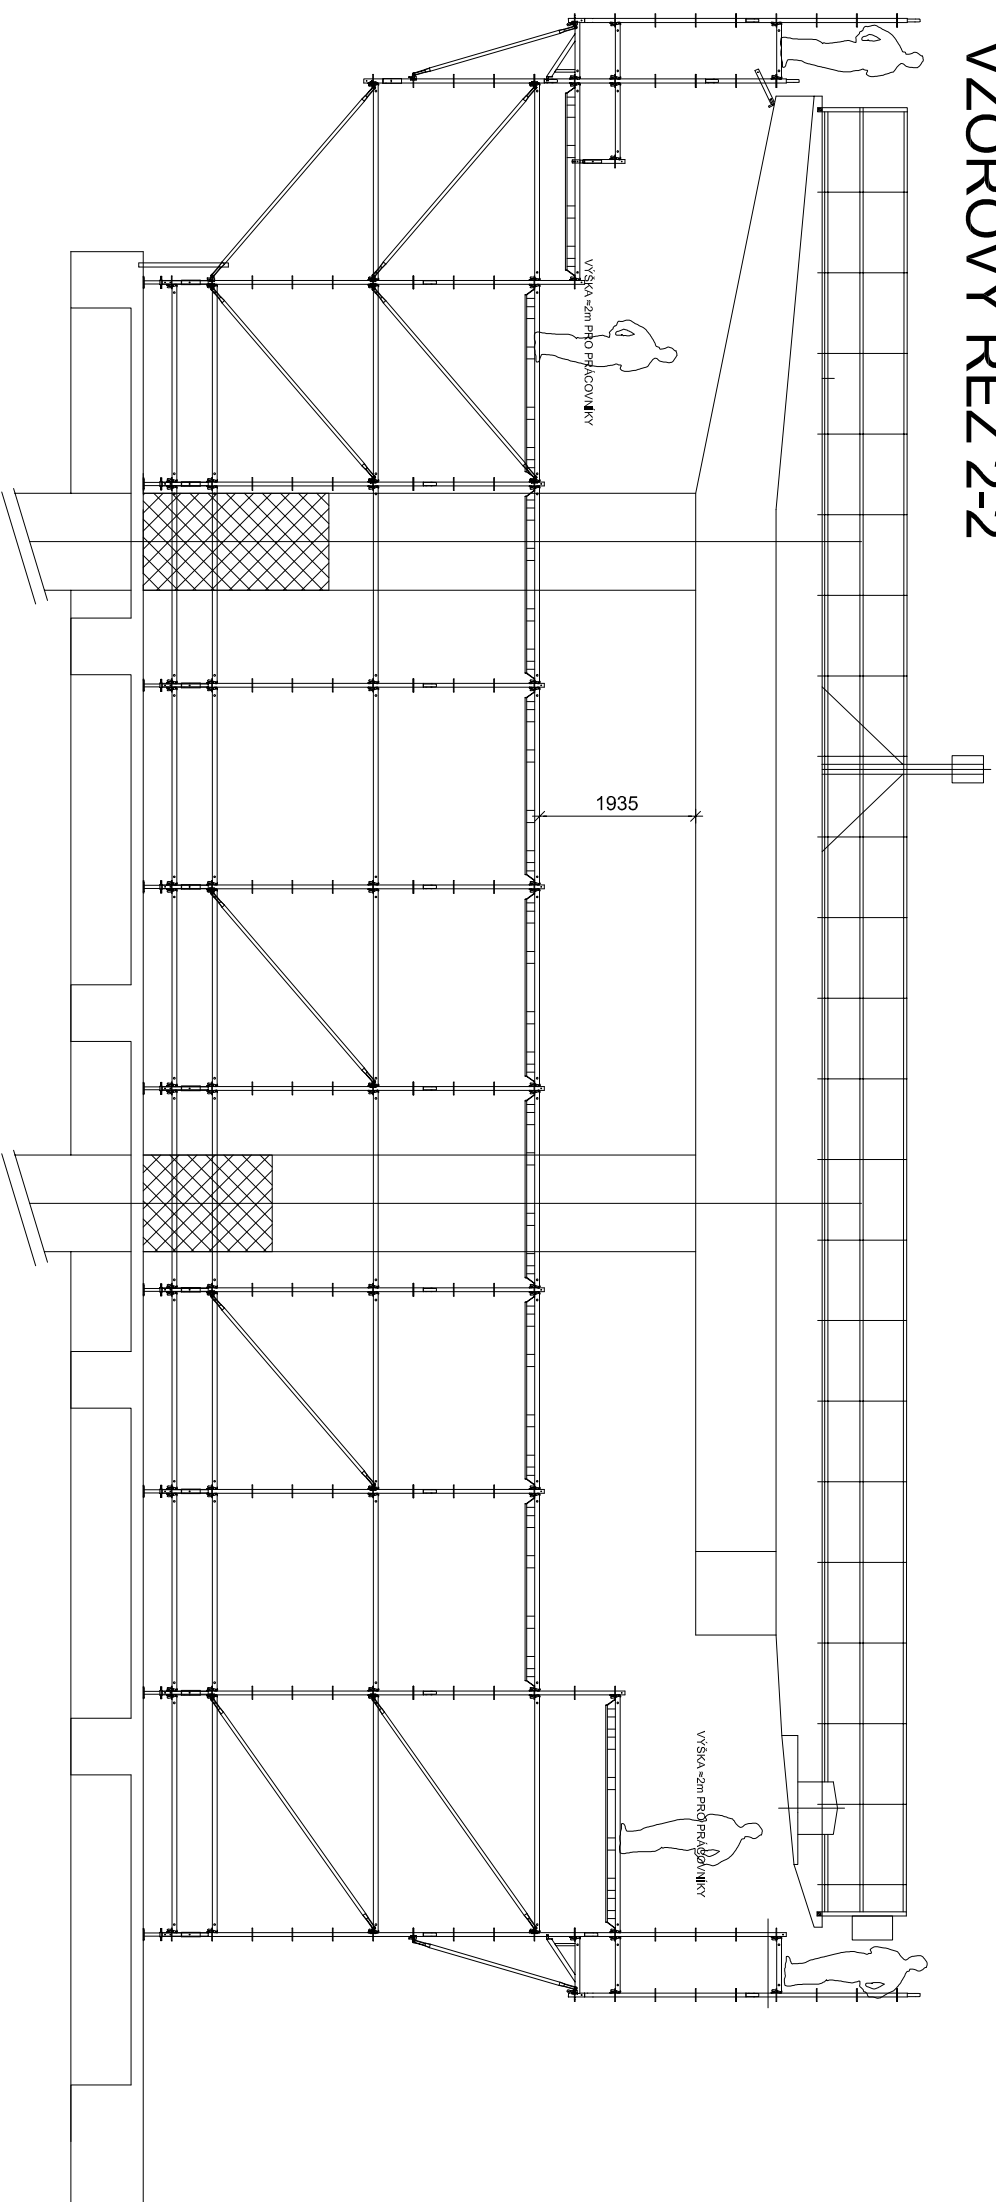

VZOROVÝ ŘEZ 3-3

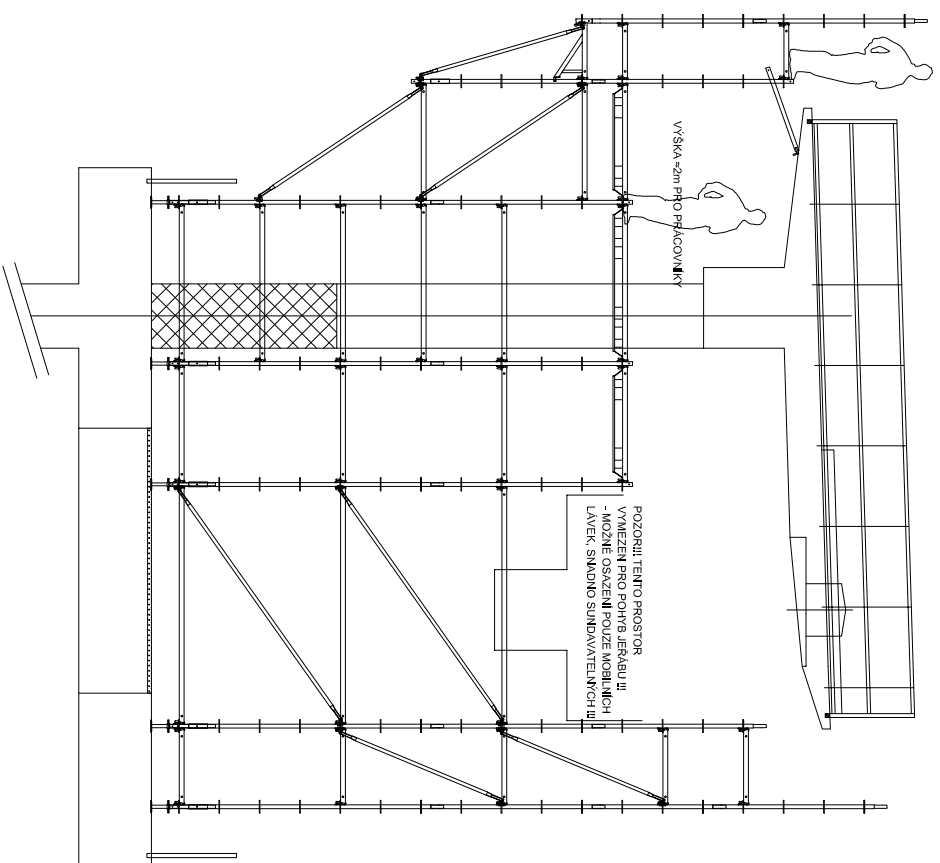

POZNÁMKY:

- Pracovní lešení je navrženo v souladu s normou ČSN EN 12810.
- ČSN EN 12 811 a ČSN 73 8101.
- Veškeré práce musí probíhat v souladu s dokumentací k jednotlivým systémům lešení PERI UP (montážní návody).
- Kotvení není zakresleno - nutno se řídit návodem na montáž.
- Provázání příhradových vazníků není zakresleno - řeší se takto:
 - a) při přemostění nutno provázat po 1 m horní pás (viz montážní návod)
 - b) při volném konci(konzola) provázat po 1 m spodní pás
- Jezdce na příhradě je nutno zajistit pevnou spojkou.
- Na konzolu bez podpory lze dále stavět pouze dle výkresové dokumentace PERI.
- "Přehozy" musí být zajištěny proti posunu (přeložené podlahy, fošny, překližky...)

PERI®

PERI spol. s r.o.

budoření lešení služby

Prumyslová 382

252 42, Jesenice

tel.: +420 241 090 311

info@peri.cz

www.peri.cz

Společnost

PERI spol. s r. O.

Projekt

Lešení 2019

Konstrukce

Vzorové řezy

Měřítko

Císlo zakázky

10-1062693-AA006

Výkres č.

1

Revize

0

V procesu

Jméno

Datum

Zpracoval: Karel Kovář


2019-02-20

Kontroval:

Všechna práva vztahující se k tomuto výkresu a k jeho podkladům jsou vyhrazena pro firmu PERI. Bez jejího vědomí se nesmí dále rozmnožovat ani zprístupnit dalším osobám, zvláště pak konkurenci.


ŘEZ

POJÍZDNÉ LEŠENÍ

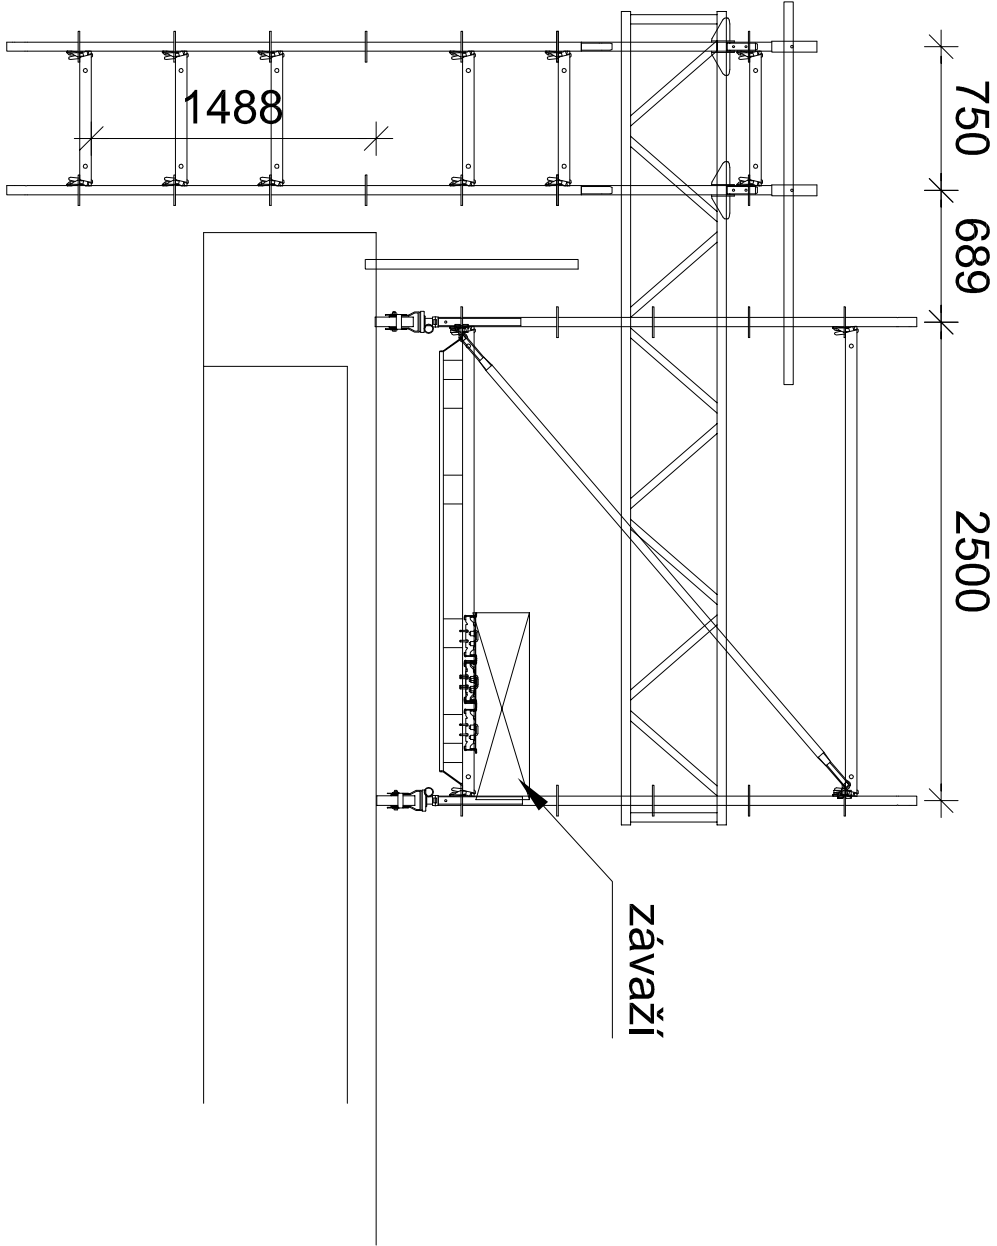


ŘEZ

PEVNÉ LEŠENÍ

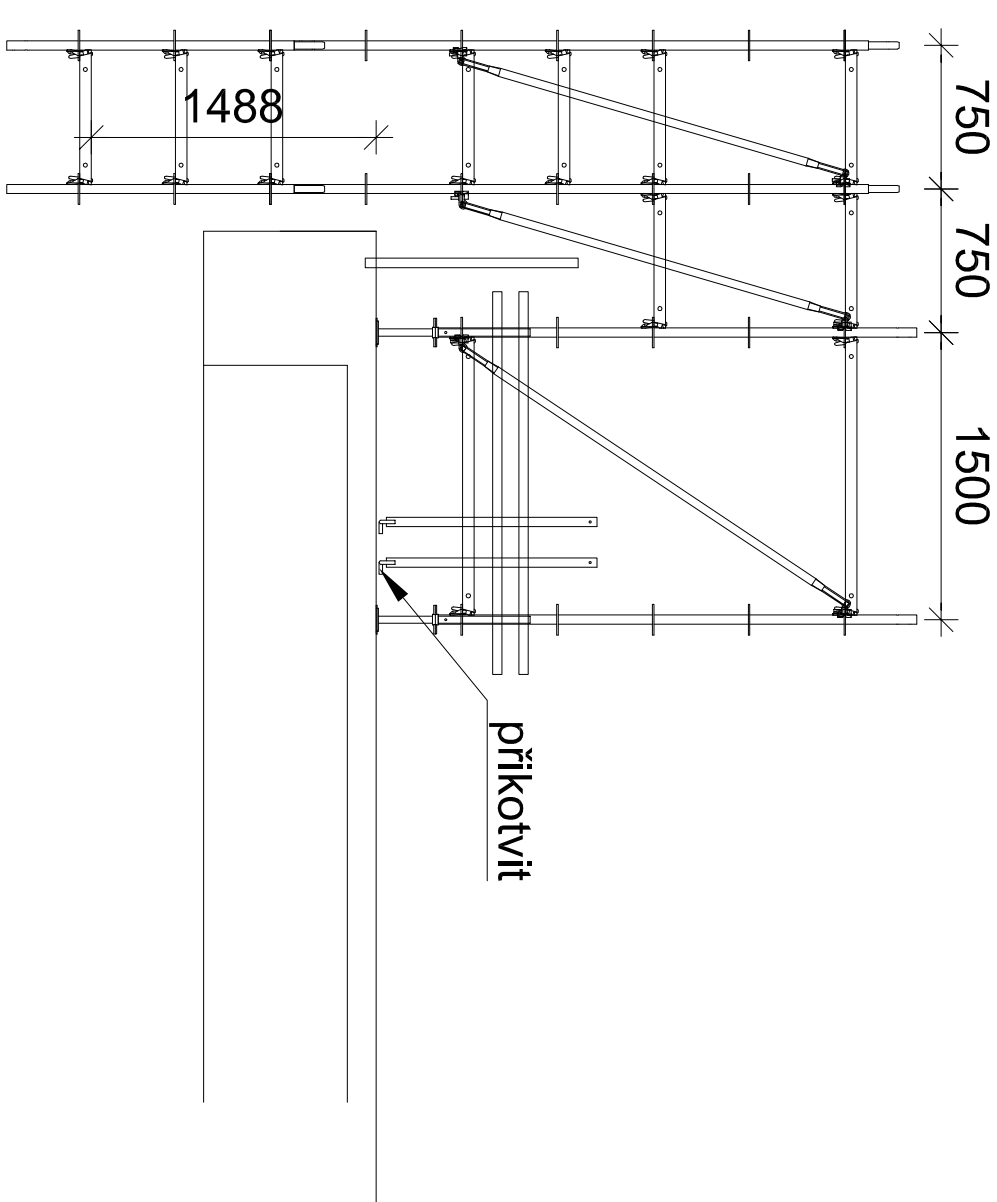

POZNÁMKY:

- Pracovní lešení je navrženo v souladu s normou ČSN EN 12810, ČSN EN 12 811 a ČSN 73 8101.
- Veškeré práce musí probíhat v souladu s dokumentací k jednotlivým systémům lešení PERI UP (montážní návody).
- Kotvení není zakresleno - nutno se řídit návodem na montáž.
- Provázání příhradových vazníků není zakresleno - řeší se takto:
 - a) při přemosťování nutno provázat po 1 m horní pás (viz montážní návod)
 - b) při volném konci(konzola) provázat po 1 m spodní pás
- Jezdce na příhradě je nutno zajistit pevnou spojkou.
- Na konzolu bez podpory lze dále stavět pouze dle výkresové dokumentace PERI.
- "Přehozy" musí být zajištěny proti posunu (přeložené podlahy, tošny, překližky...)

Nabídkový výkres			
Pro provádění není závazný!			
		PERI spol. s r.o. bednění lešení služby Průmyslová 392 252 42 Jesenice	
Společnost		PERI Spol. S. O.	
Projekt		Lešení 2019	
Konsultace		Výměna zábradlí	
Měřítko		Číslo zakázky 10-1062893-A006	
		Výkres č.	2
		Revize	0
Vestkera práva vztahující se k tomuto výkresu a k jeho podkladům jsou vyhrazena pro firmu PERI. Bez jejího vědomí se nesmí dále rozmnožovat ani zveřejňovat konkurenci.		Jméno	Datum
Zpracoval:		Karel Kovář	2019-02-20
Kontroloval:			
tel.: +420 241 090 311 info@peri.cz www.peri.cz			