

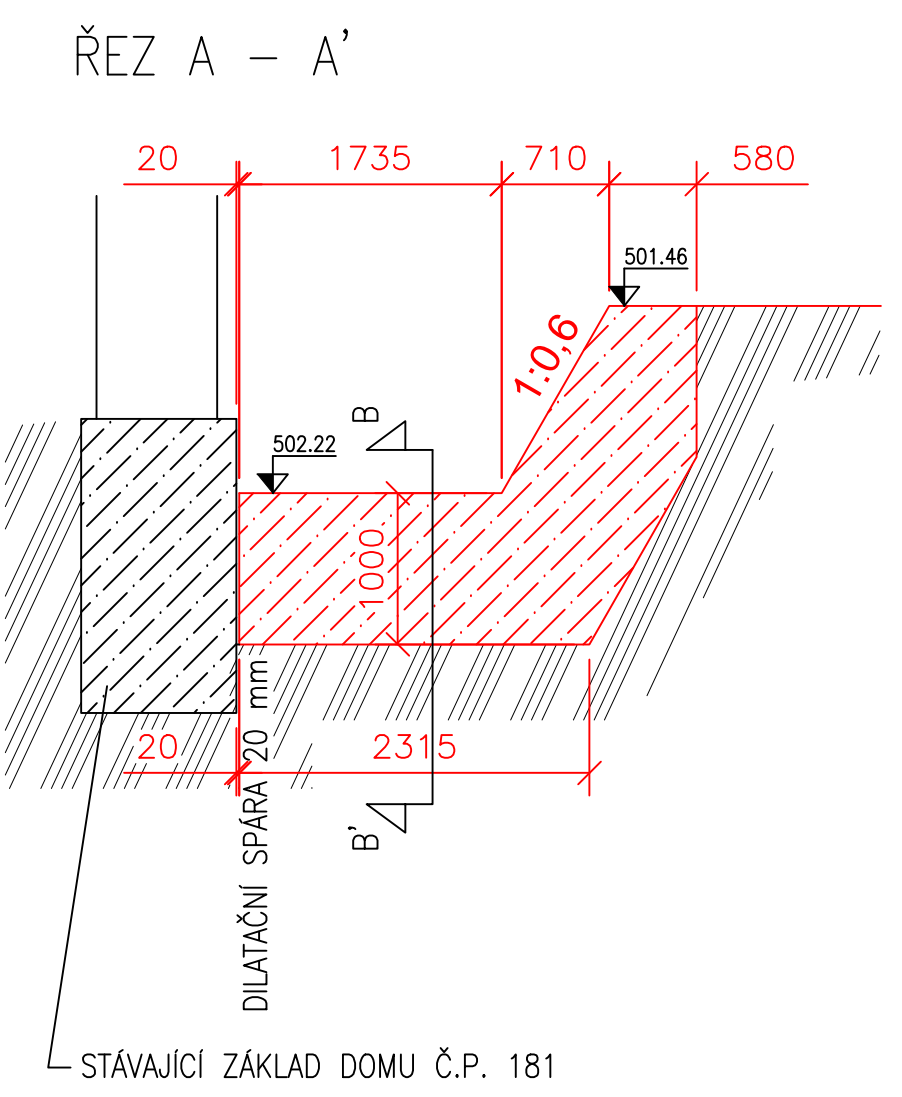
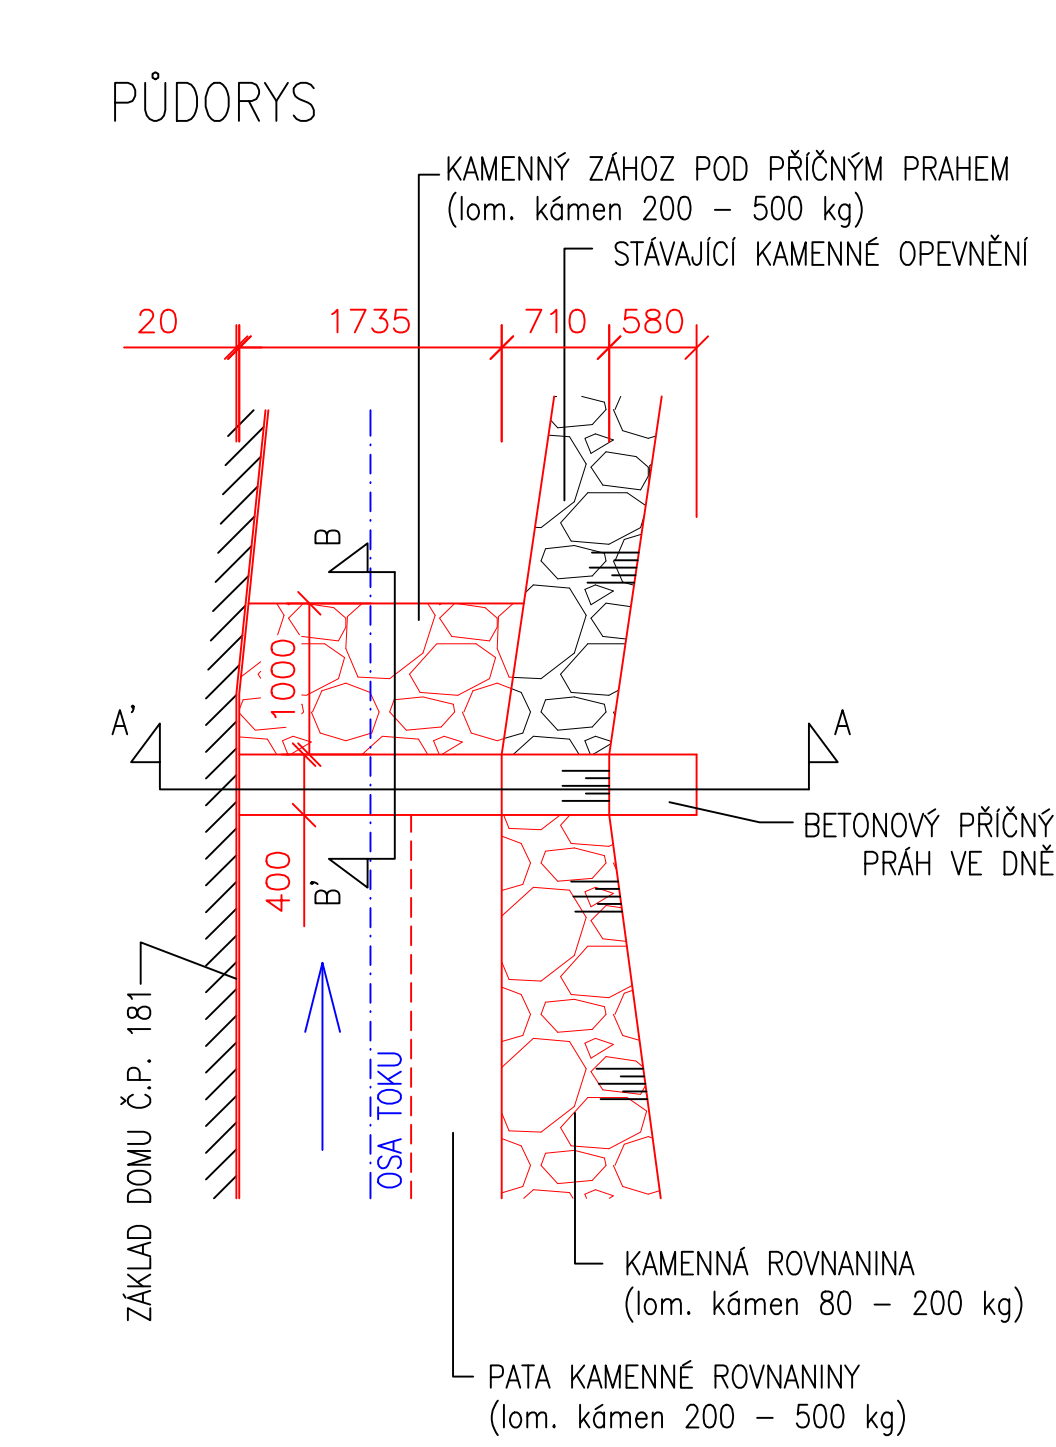





SPODNÍ PRÁH

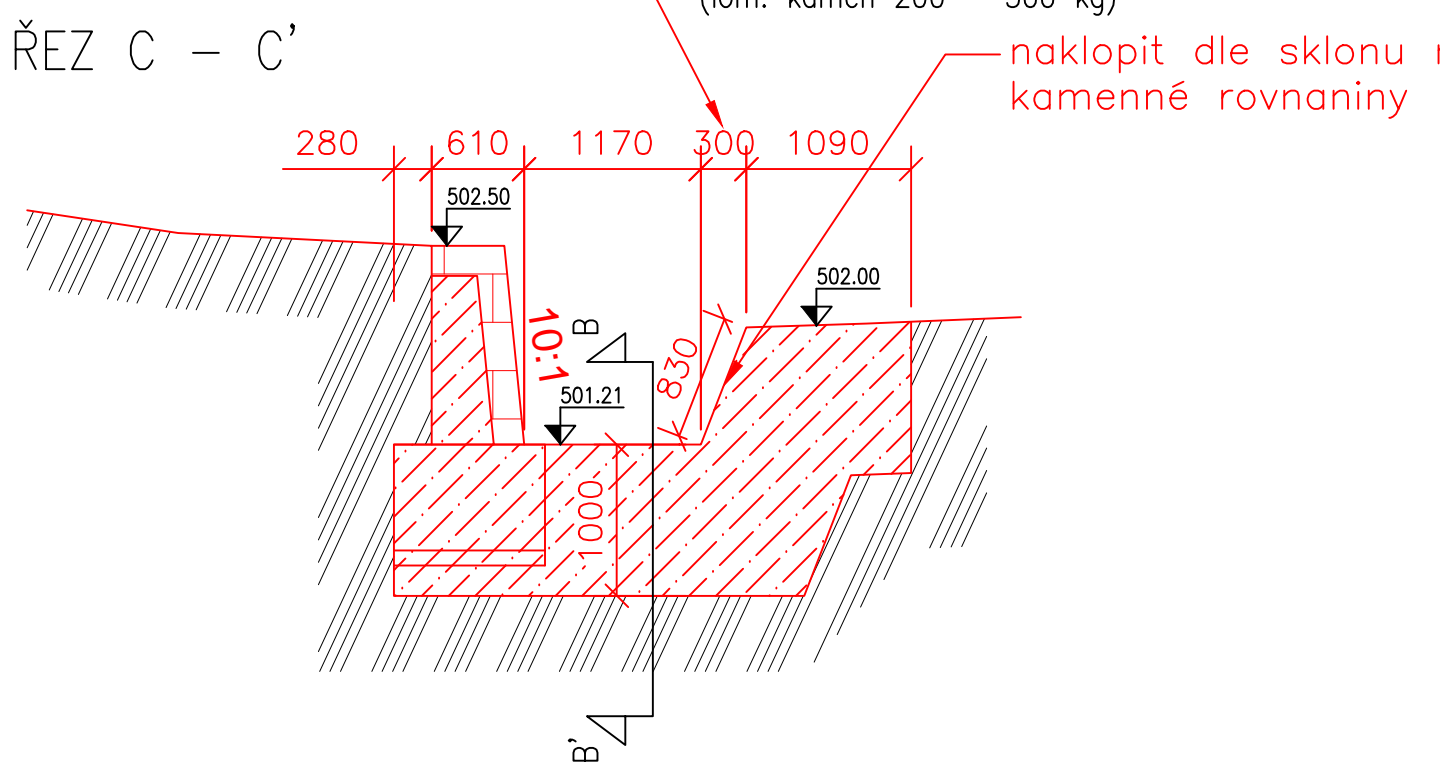

PROSTŘEDNÍ PRÁH

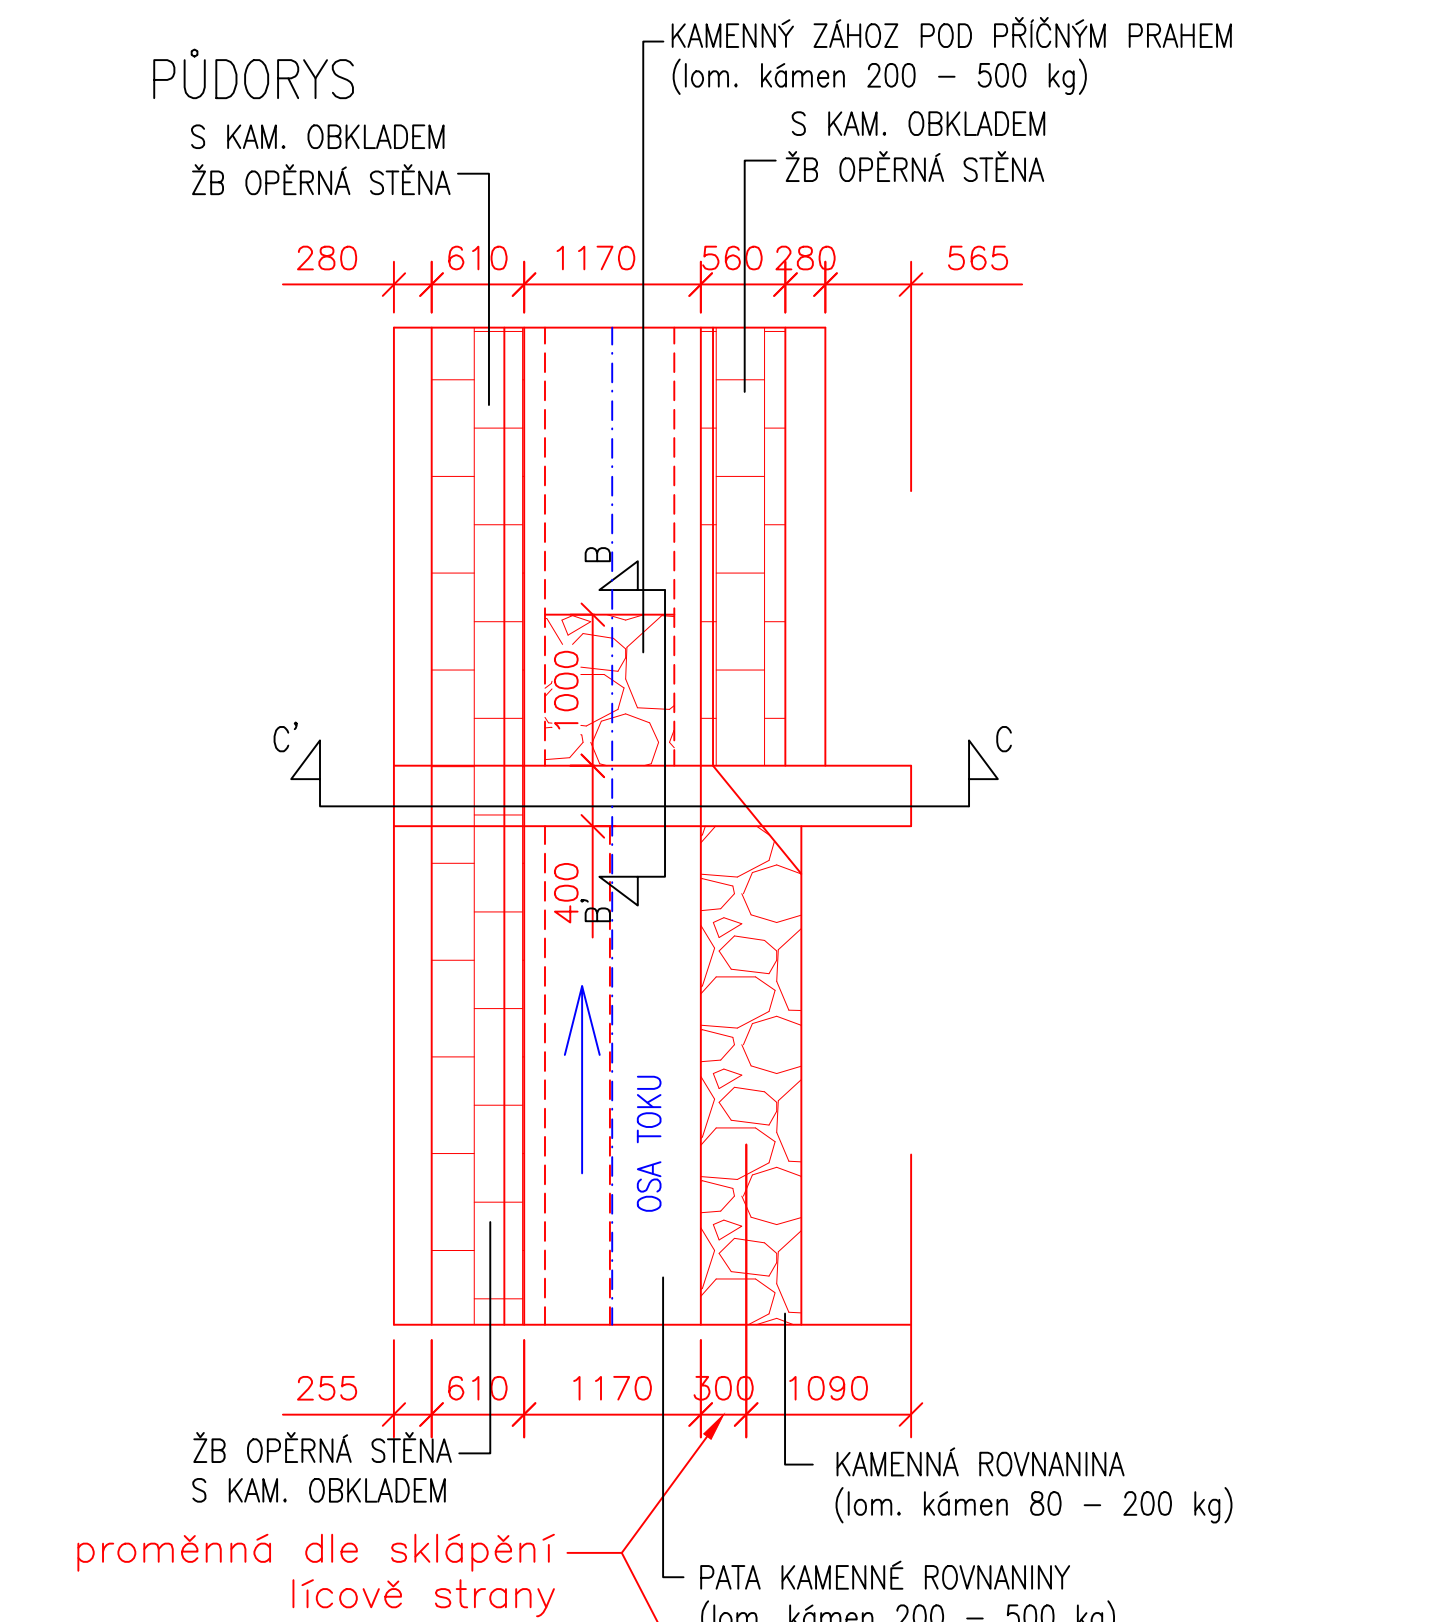

HORNÍ PRÁH

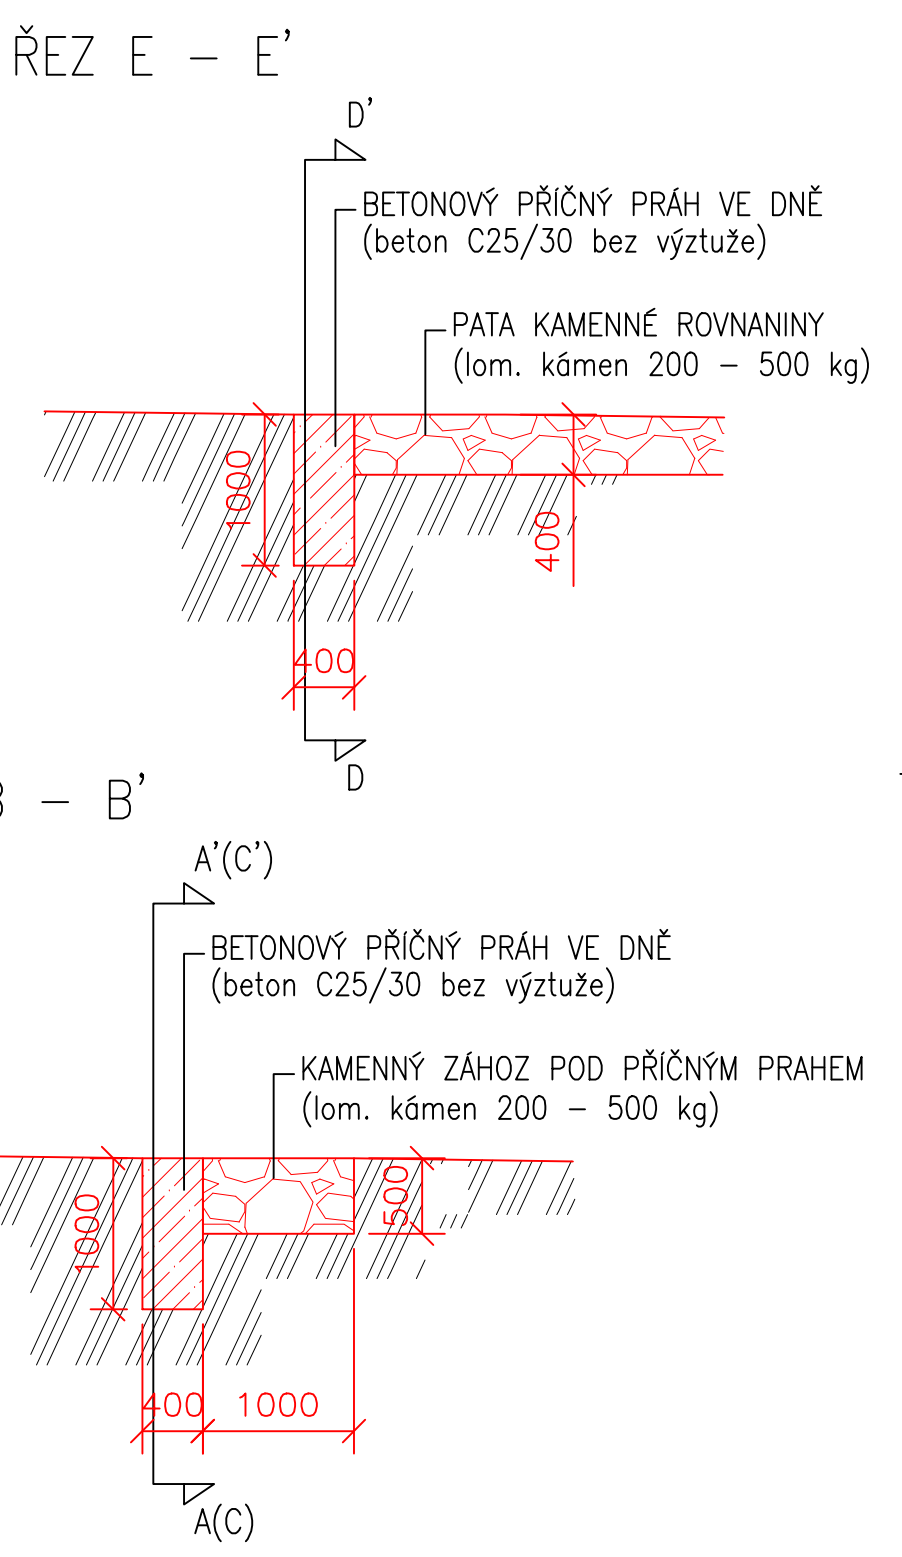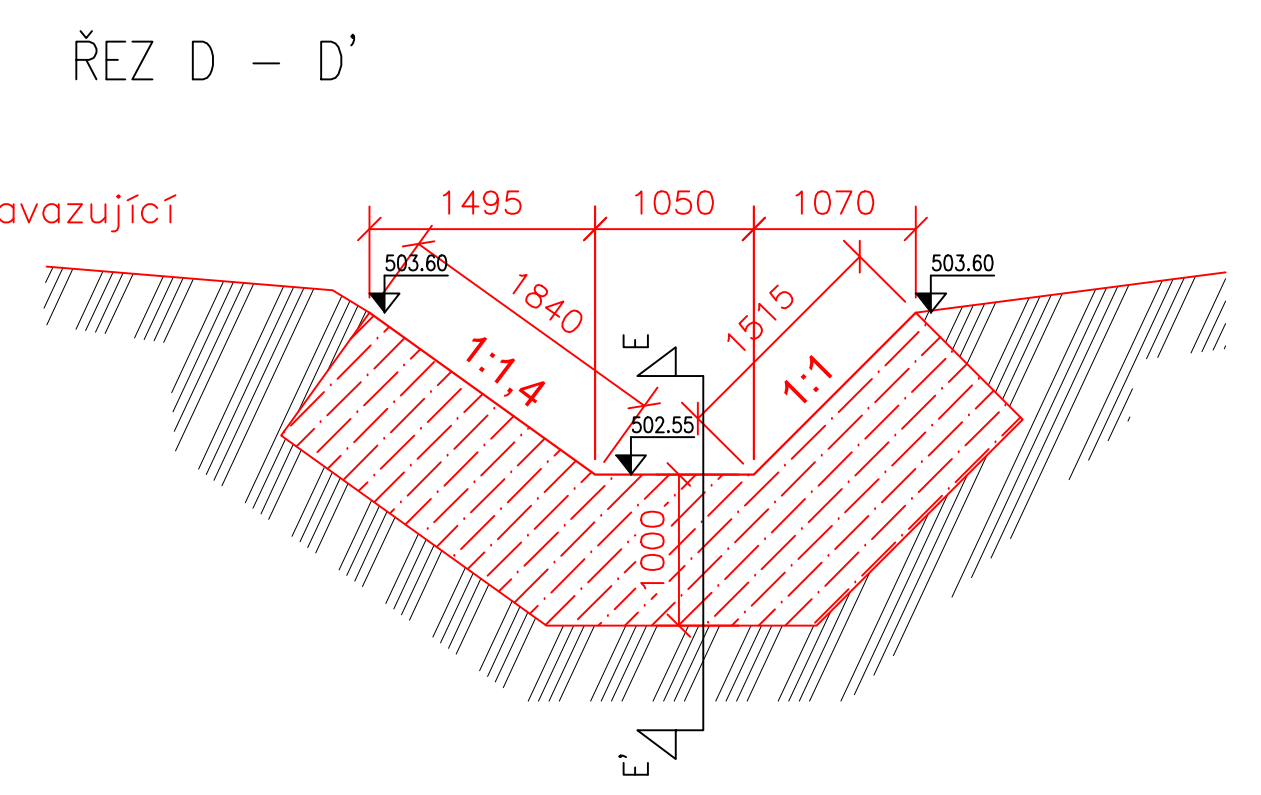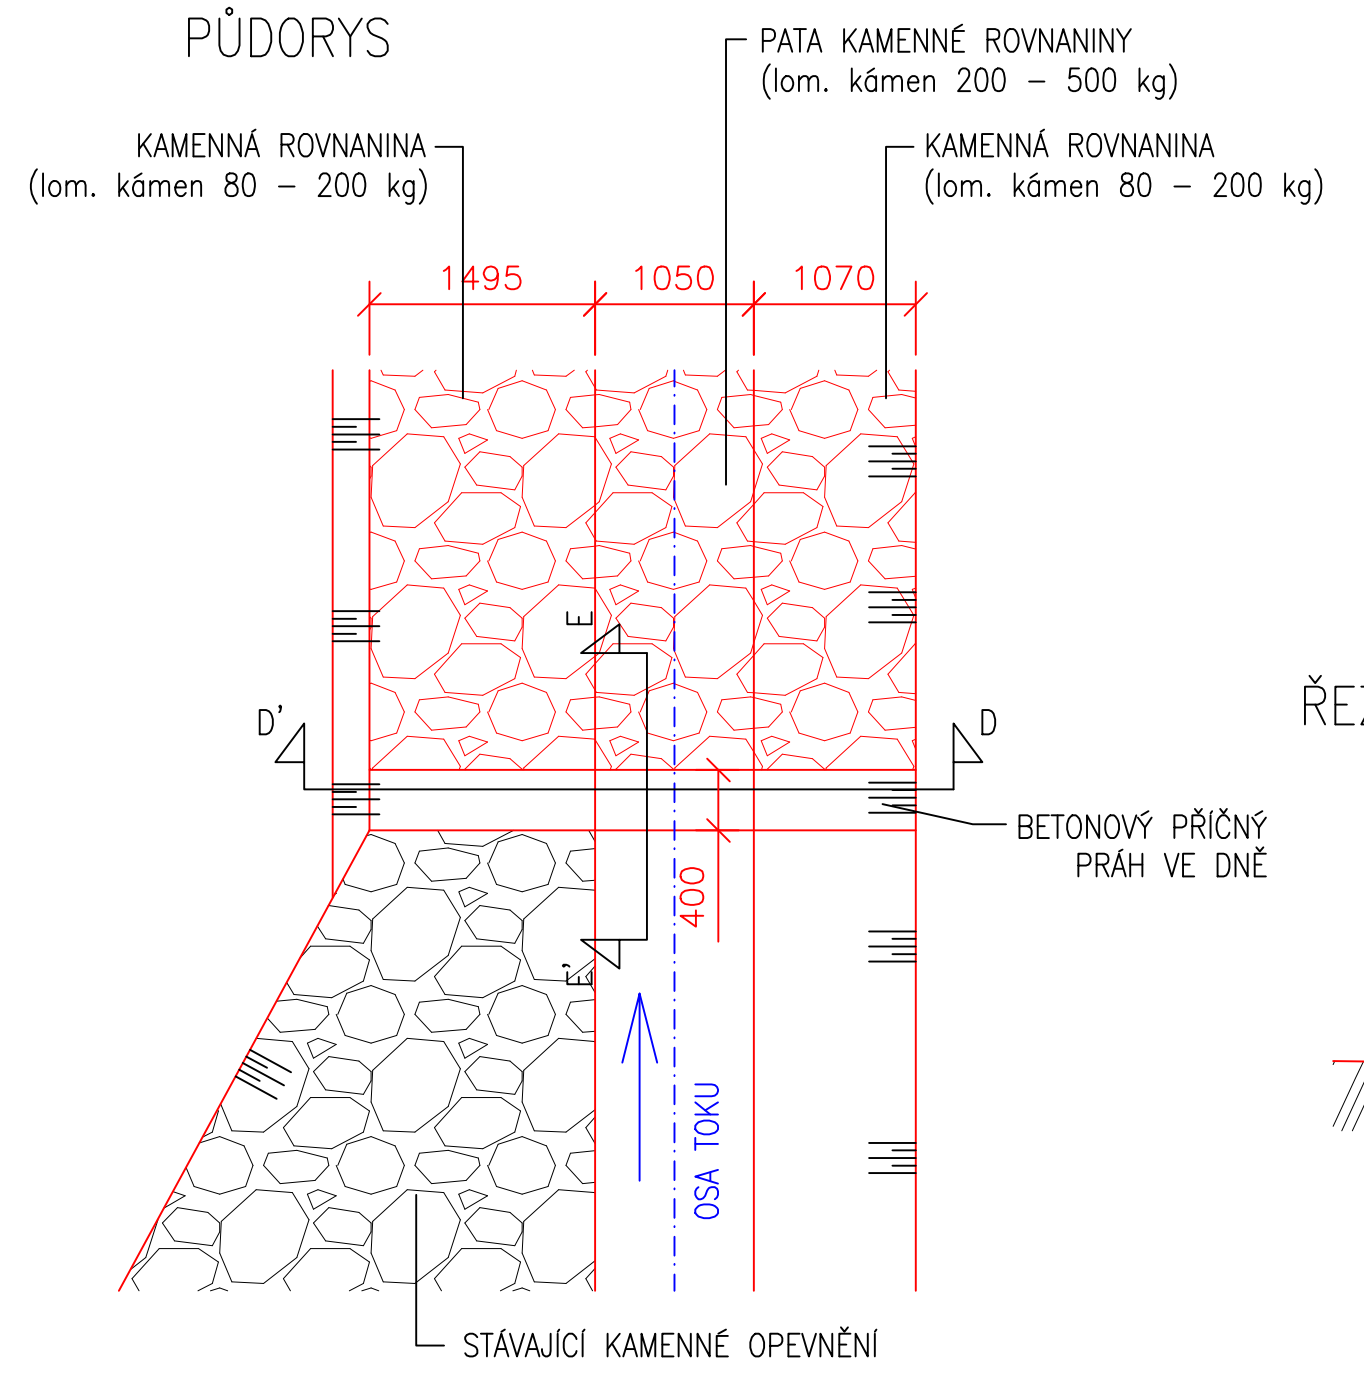

VÝMĚRY CELKEM:

C25/30	5,03 m3
ZÁHOZ	1,32 m3

Zodpovědný projektant	Vypracoval	Technická kontrola	<div>MULTIAQUA s.r.o. VEVERKOVA 1343 500 02 HRADEC KRÁLOVÉ</div> <div>multiQua</div> <div>IČO: 60113111 TEL: +420 498 500 227 DIČ: CZ60113111 FAX: +420 498 500 320</div>	
Ing. Ladislav Malý	Ing. Ladislav Malý	Ing. Lubor Dítě		
Kraj: Královéhradecký	Obec: Lámpertice			
Investor: Povodí Labe, státní podnik, Víta Nejedlého 951, 500 03 Hradec Králové			Stupeň	DSJ
Lampertický potok, Lámpertice, rekonstrukce koryta, ř. km 1,230 – 2,785 SO 02 Opevnění u č.p. 128 a 181			Datum	duben 2016
			Zakázkové číslo	M16/032
			Formát	8 x A4
Zajišťovací prahy ve dně			Měřítko:	Číslo přílohy: 1: 50 D.02.8
Předložená dokumentace je duševním vlastnictvím firmy Multiaqua s.r.o., Hradec Králové				