PŮDORYS HORNÍ STANICE
na kótě 364,55 m n.m.
3 polohy vany

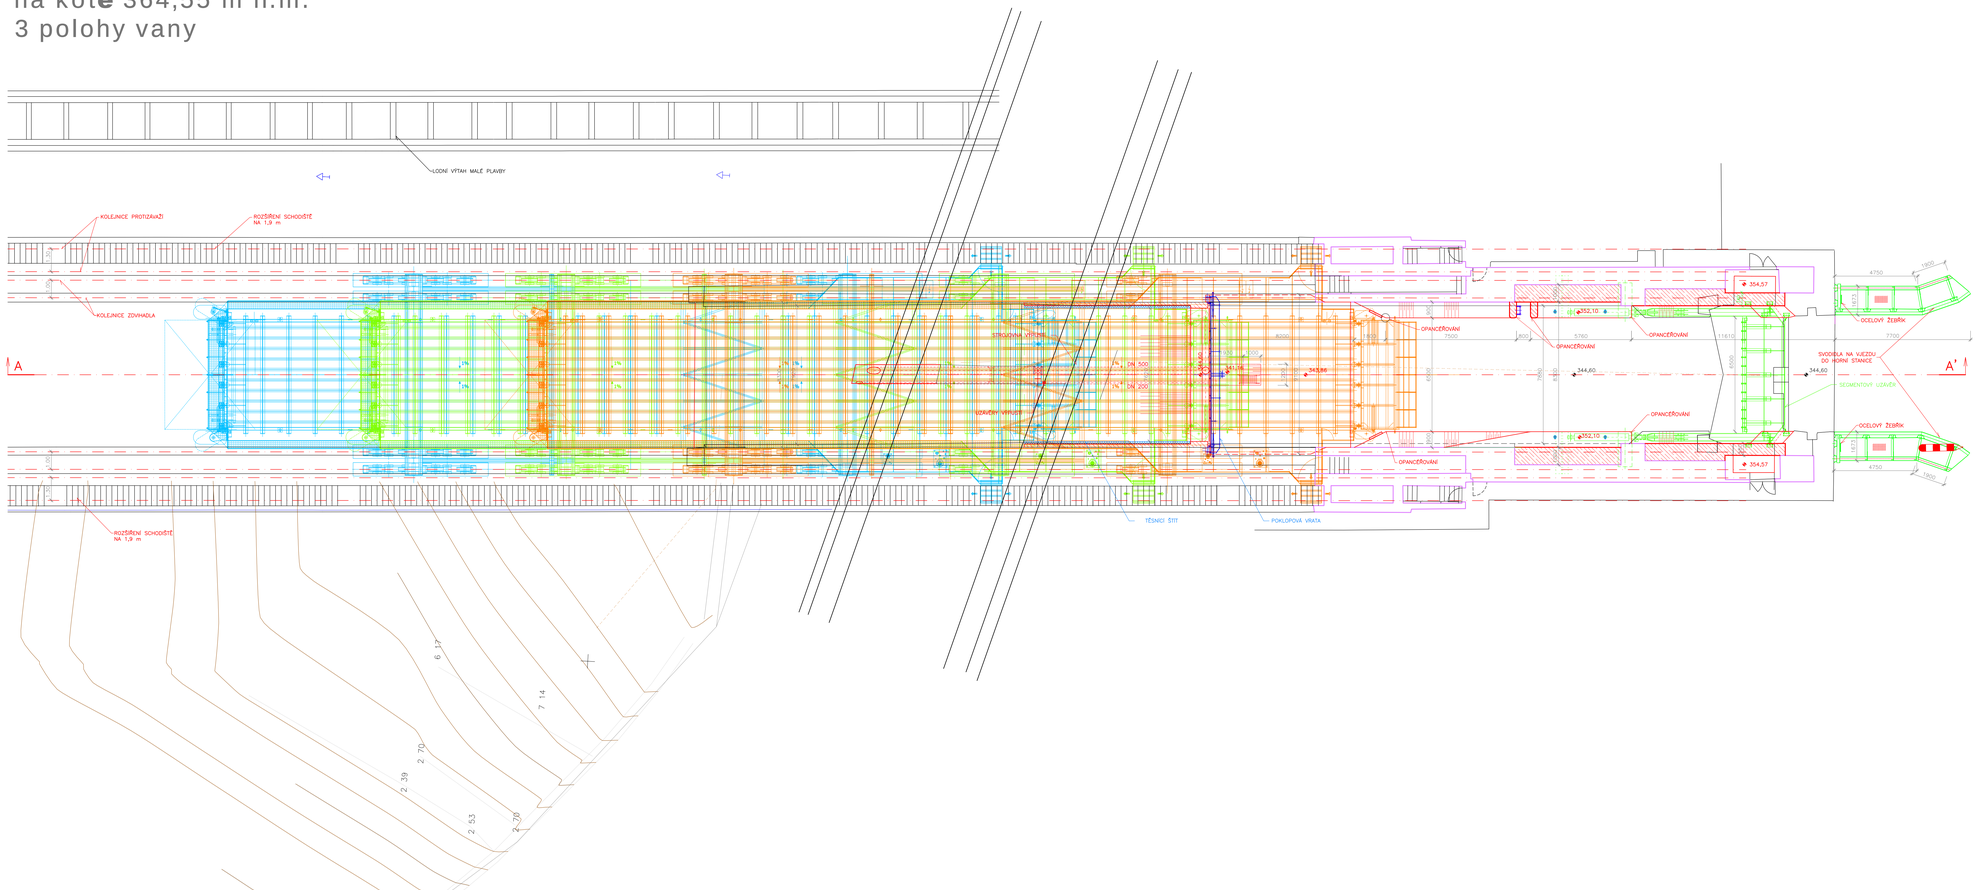

KÓTOVÁNO V M.MM
VÝŠKOVÝ SYSTÉM Bpv
SOUŘADNICOVÝ SYSTÉM S-JTSK

AKCE:
LODNÍ ZDVIHADLO ORLÍK
Zpracování analýzy technického řešení stavby
Lodní zdvihadlo Orlík s protizávažím
Číslo projektu 521 551 0006

INVESTOR:
ČESKÁ REPUBLIKA
ŘEDITELSTVÍ VODNÍCH CEST ČR
Vinohradská 184, 130 52 Praha 3

Razítko:

GENERÁLNÍ PROJEKTANT:
PROJEKTOVÉ, INŽENÝRSKÉ A KONZULTAČNÍ ORGANIZACE
Vodní stavby, dopravní stavby, ekologie, životní prostředí, geotechnika, hornické stavitelství

KOOPERANT:
PÖYRY
Pöyry Environment a.s.
Nádražní 624/36, 602 00 Brno
Tel.: +420 541 211 111
Fax: +420 541 211 200
E-mail: info.brno@poyry.com
http://www.poyry.cz

NÁZEV PŘÍLOHY:
ANALÝZA TECHNICKÉHO ŘEŠENÍ TECHNOLOGIE ZDVIHADLA
PŮDORYS HORNÍ STANICE – 3 polohy vany
Měřítko 1:100

STUDIE

PROJEKTANT:	ING. MICHAEL TRNKA, CSc.
VYPRACOVAL:	ING. KATEŘINA BOŘKOVÁ
KONTROLA:	ING. MICHAEL TRNKA, CSc.
ČÍSLO ZAKÁZKY:	3A10250.87
DATUM DOKONČENÍ:	09. 2010

ČÍSLO KOPIE	ČÁST	ČÍSLO PŘÍLOHY
	B	B.4.4