




1 ks

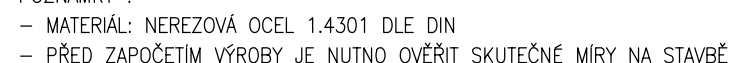

1 ks

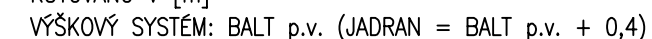

			
AQUATIS a.s. Botanická 834/56, 602 00 Brno		Tel: +420 541 554 111 Fax: +420 541 211 205	E-mail: info@aquatis.cz http://www.aquatis.cz
Zodpovědný projektant ING. MILOSLAV KUPSKÝ	Hlavní inženýr projektu ING. OLDŘICH NEUMAYER CSc.	Vedoucí střediska ING. OLDŘICH NEUMAYER CSc.	
Vypracoval ING. MILOSLAV KUPSKÝ	Kontroloval ING. TOMÁŠ ROTH	Zakázkové číslo 171065.32	
Datum ČERVEN, 2017	Stupeň dokumentace DZVZ	Název souboru VDO_RU_01.dwg	
Akce VD ORLÍK - REKONSTRUKCE KUŽELOVÝCH UZÁVĚRŮ V RCH2 A ICHT D.1. STAVEBNÍ ČÁST SO 01 STAVEBNÍ ÚPRAVY D.1.2. VÝKRESOVÁ ČÁST			
Příloha			
ZÁMEČNICKÉ VÝROBKY - PLOŠINY			
Měřítko 1 : 25		Číslo přílohy D.1.2.3.	
Objednatel POVOĐÍ VLTAVY, státní podnik			