


KRAJ		PARDUBICKÝ KRAJ	
KATASTRÁLNÍ ÚZEMÍ		ZAJEČICE U CHRUDIMI	
PARCELNÍ ČÍSLA			
672/2	st. 556; st 557	672/1	1122/1
	Ř. KM 11,425 - 11,530 OPRAVA OPEVNĚNÍ KORYTA VODNÍHO TOKU		

LEGENDA TYPŮ ČAR:
- - - PRAVÝ BŘEH
- - - LEVÝ BŘEH
- NIVELETA DNA
- SEDIMENT
- HLADINA

Podélný profil
Ležák, Zaječice, těžba nánosů a oprava koryta

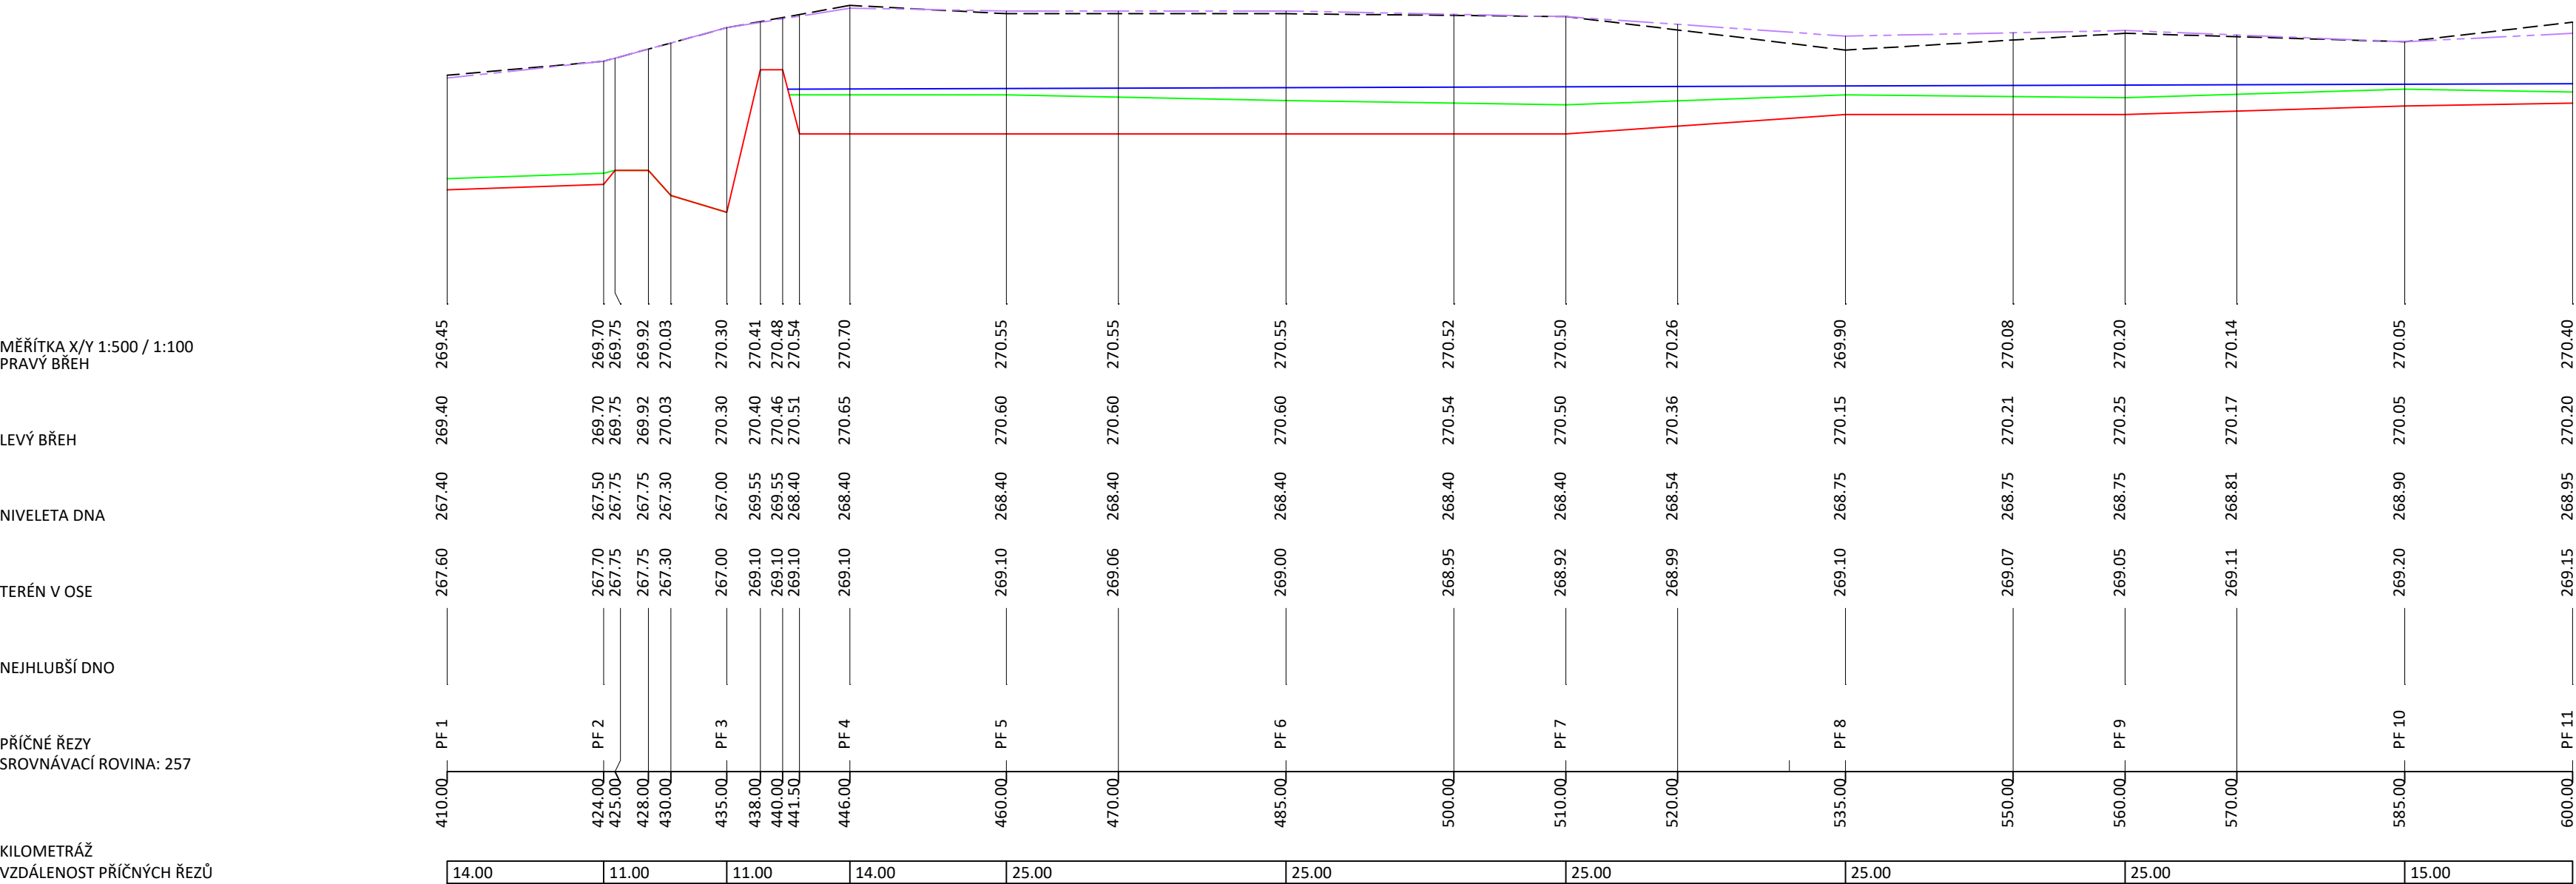

Zodpovědný projektant	Vypracoval	Technická kontrola	<div></div>	
Ing. Kamil Urbánek	Mariana Hulejová, DiS.	Stanislav Matucha		
Kraj: Pardubický	Obec s rozšířenou působností: Chrudim			
Stavebník: Povodí Labe, s.p., Váta Nejedlého 951/8, 500 03 Hradec Králové				
LEŽÁK, ZAJEČICE, ODSTRANĚNÍ NÁNOSŮ Z NADJEZÍ Ř. KM 11,410 – 11,600			Stupeň	DSP + DPS
			Datum	Září 2018
			Zakázkové číslo	2018-083
			Formát	4 A4
PODÉLNÝ PROFIL			Měřítko: 1:500/100	Číslo přílohy: D.3