


VZOROVÝ PŘÍČNÝ ŘEZ M 1:100

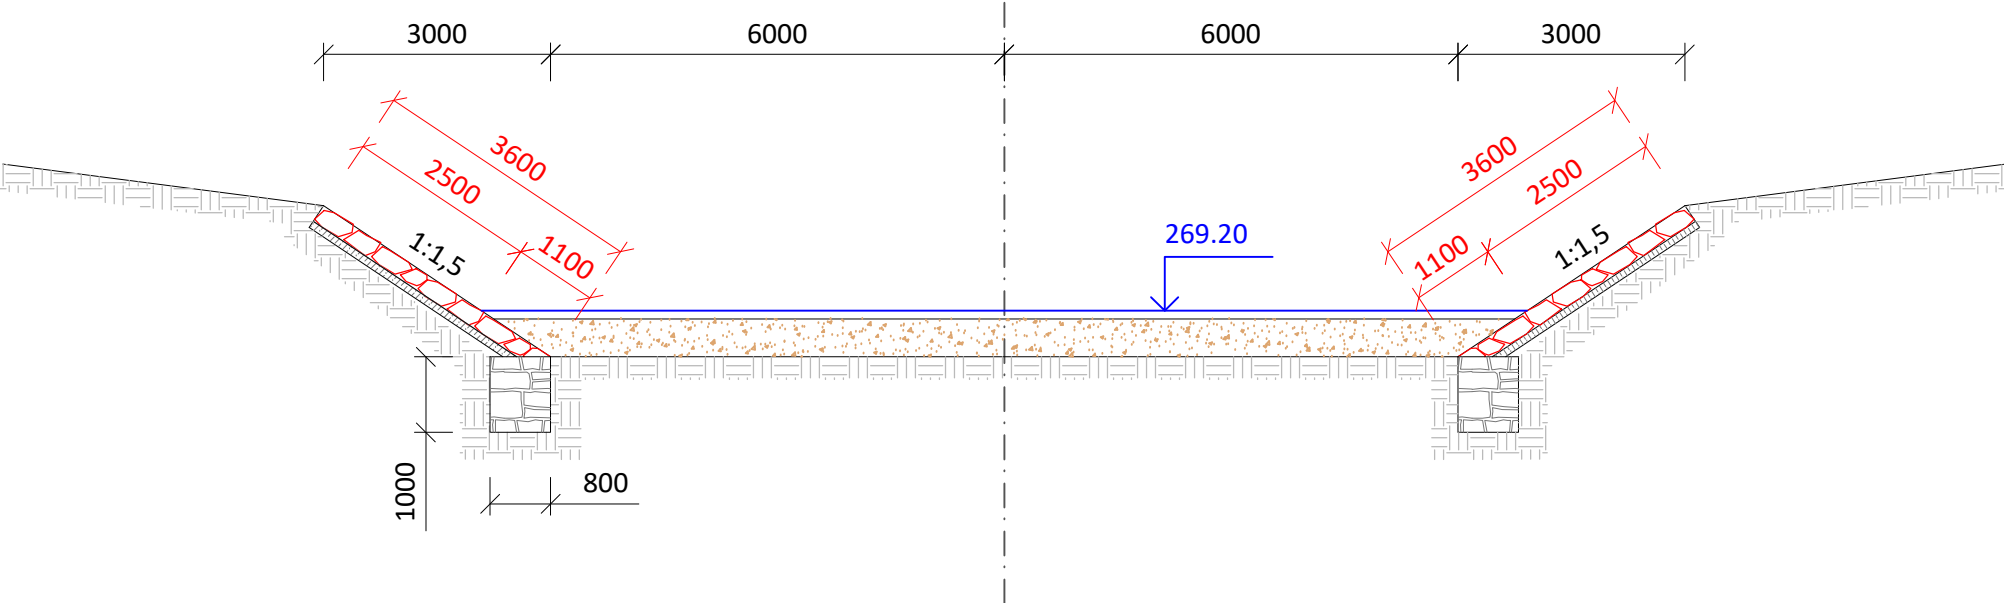

Po odstranění sedimentu budou spáry mechanicky odstraněné a vyspárované cementovou maltou MC 25

Zodpovědný projektant	Vypracoval	Technická kontrola	<div>KOZPLEX CR</div>	
Ing. Kamil Urbánek	Mariana Hulejová, DiS.	Stanislav Matucha		
Kraj: Pardubický	Obec s rozšířenou působností: Chrudim			
Stavebník: Povodí Labe, s.p., Víta Nejedlého 951/8, 500 03 Hradec Králové			Stupeň	DSP + DPS
LEŽÁK, ZAJEČICE, ODSTRANĚNÍ NÁNOSŮ Z NADJEZÍ Ř. KM 11,410 – 11,600			Datum	Září 2018
			Zakázkové číslo	2018-083
			Formát	A4
VZOROVÝ PŘÍČNÝ ŘEZ			Měřítko: 1:100	Příloha: D.4