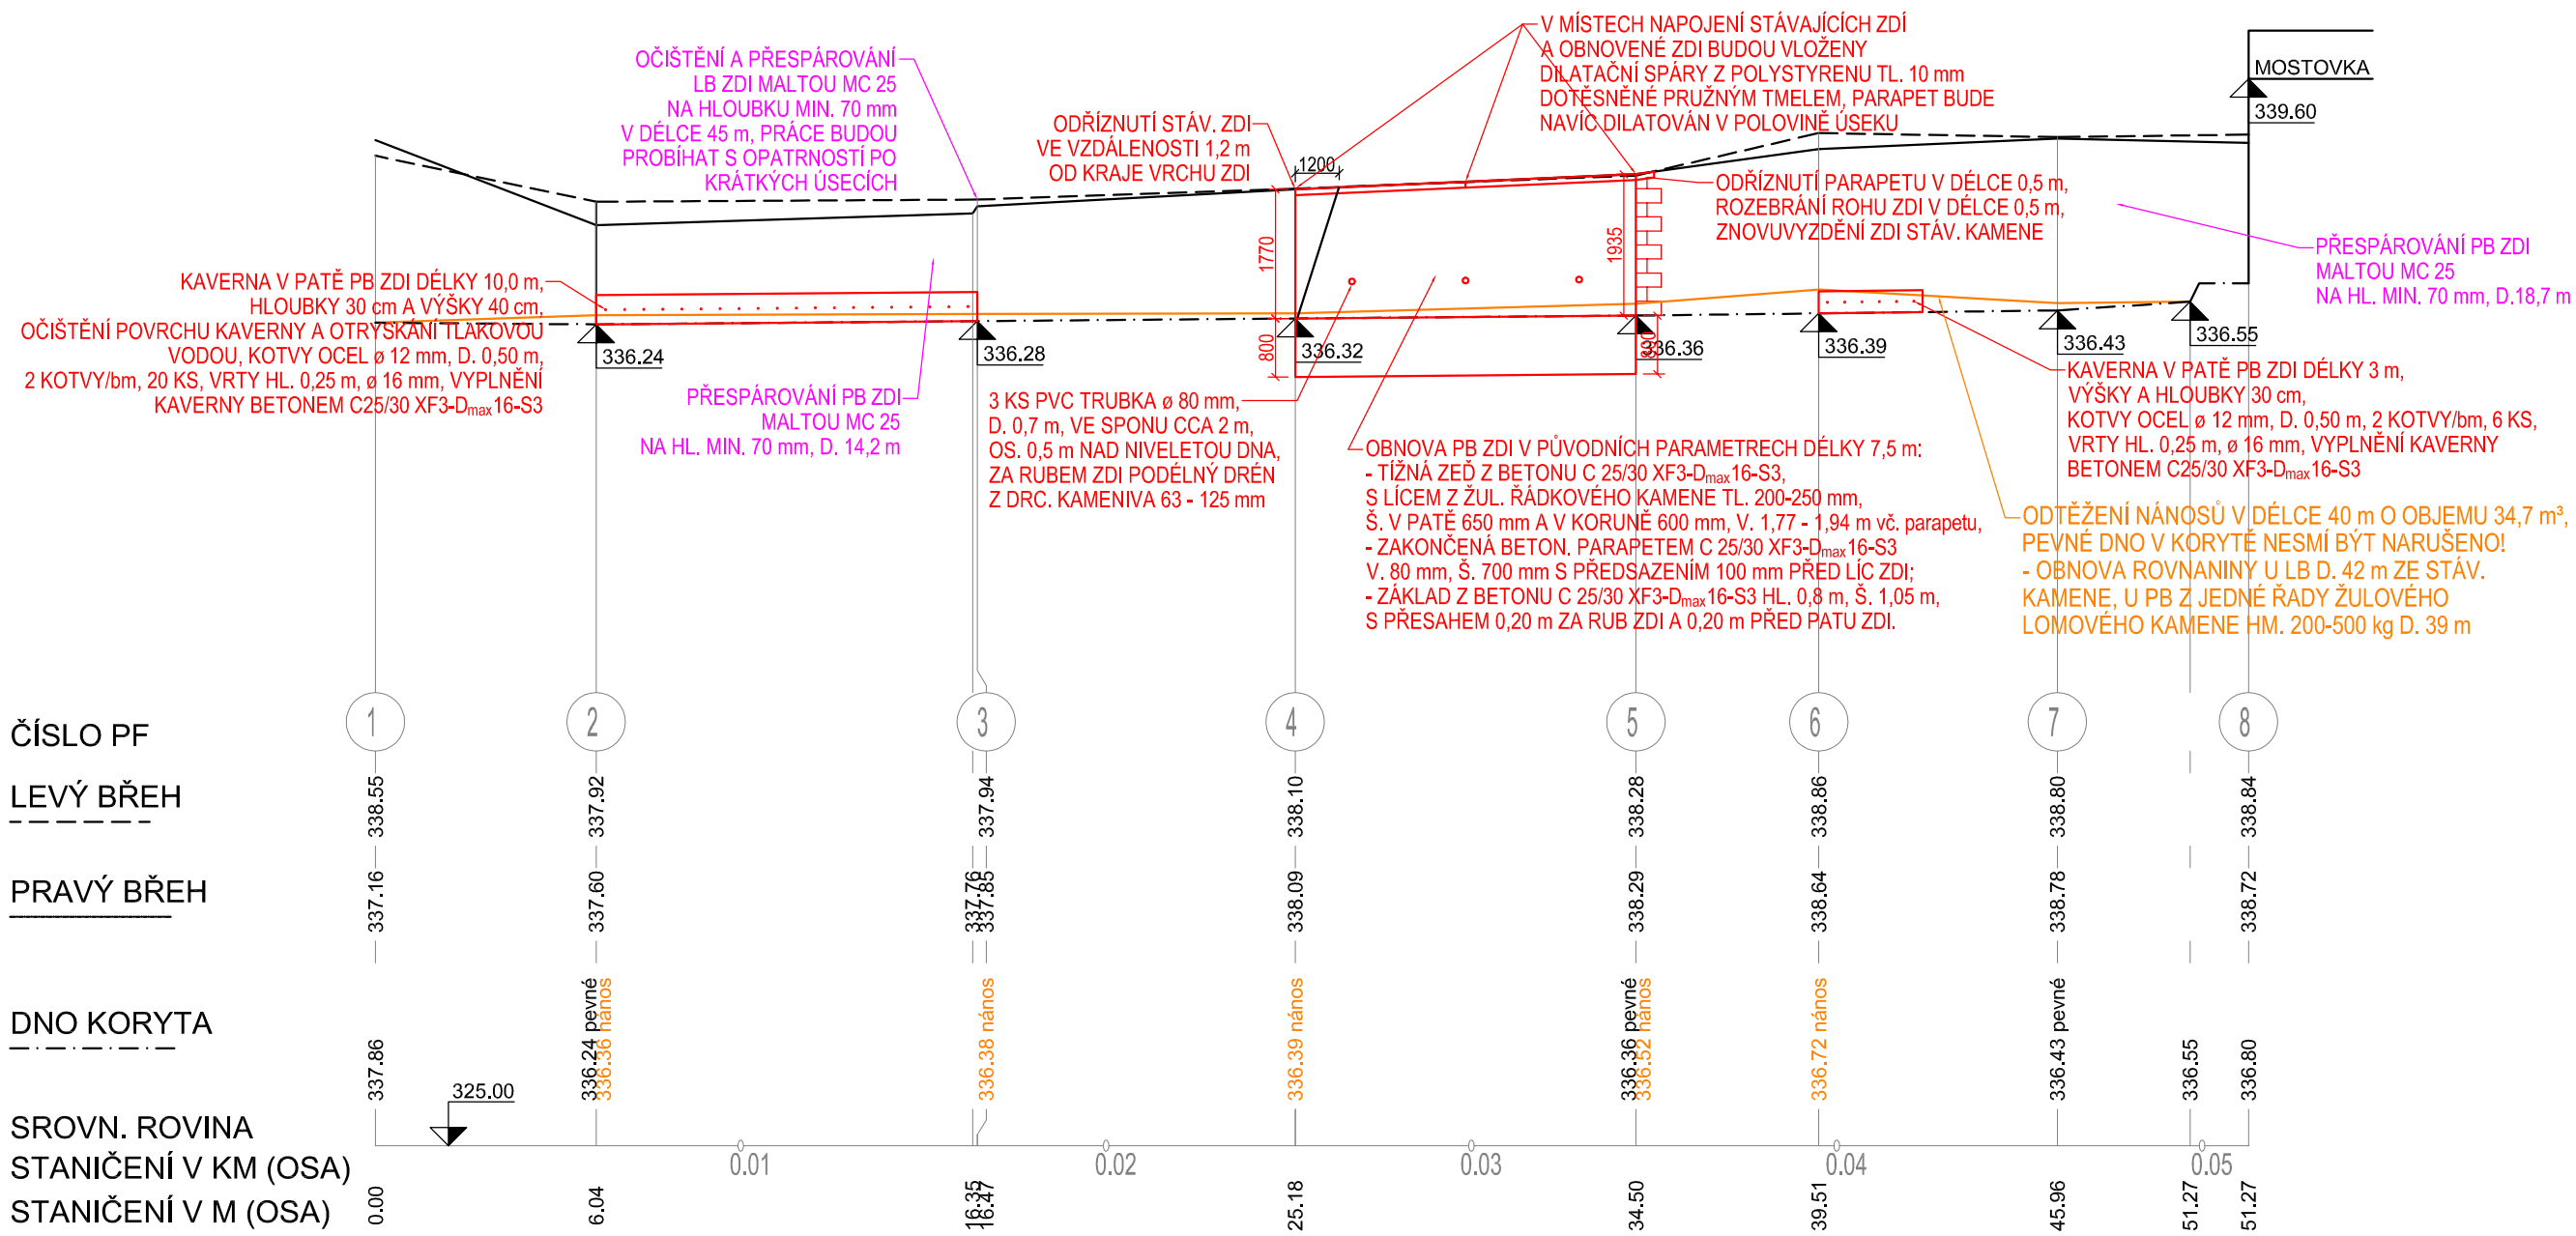


kótováno v mm
výškový systém BpV

formát 2x A4

| | | | | | |
|---|---|---|---|---|---|
| **Ved. odd. proj.** | Ing. Petr VÁVRA | | **Autor. ing.** | Ing. Petr VÁVRA | Povodí Labe, státní podnik<br>Víta Nejedlého 951/8<br>Slezské Předměstí<br>500 03 Hradec Králové<br>POVODÍ LABE |
| **Zodp. proj.** | Ing. T. CHRISTELOVÁ | | **Kreslila** | Ing. T. CHRISTELOVÁ | |
| **Kraj:** Středočeský | **Obec:** Drahobudice | | **K. Ú.:** Drahobudice | | |
| **Investor:** Povodí Labe, státní podnik, Závod Pardubice | | | | | |

**Název akce:**

# DVT DRAHOBUDICKÝ, DRAHOBUDICE, OPRAVA OPEVNĚNÍ, ř. km 3,575 - 3,610

| | |
|---|---|
| **Datum** | duben 2019 |
| **Stupeň** | DSJ |
| **Pořadové číslo** | 3574 |
| **Číslo stavby** 122 180 033 | **Č. přílohy** |
| **Měřítko** 1 : 200/100 | D.1.b.2 |

**Příloha:**

## Podélný profil