


# VN Mojena, 22,100, Přílepy, odstranění nánosů


## Přehledná situace

M 1:10000

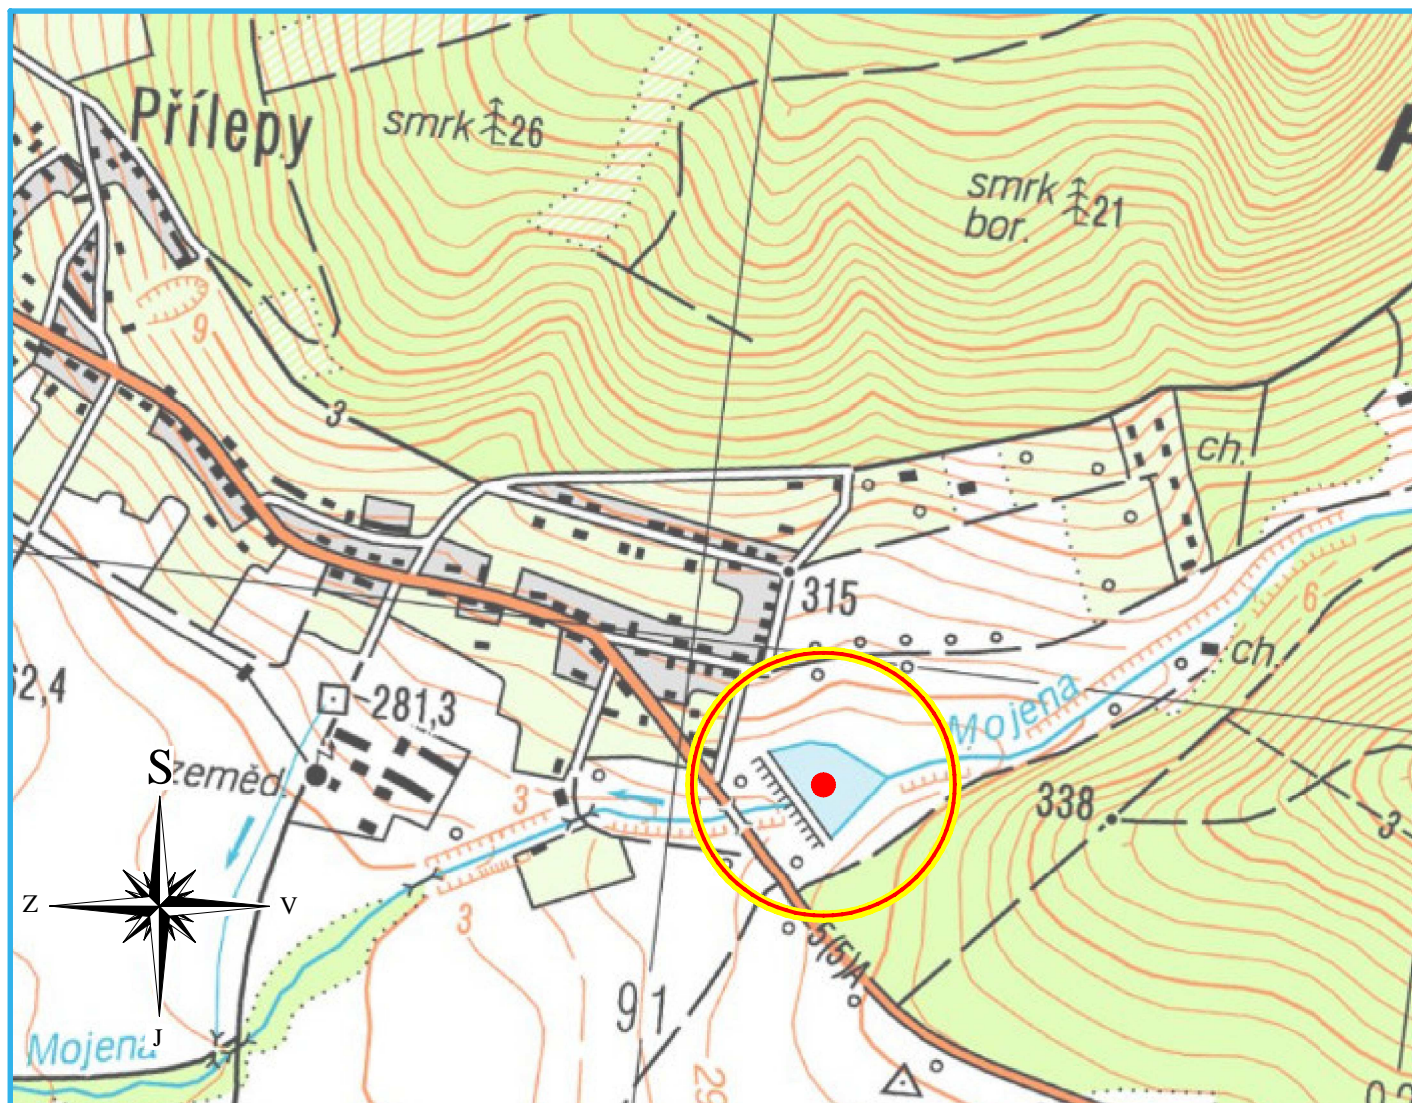

 Zájmová lokalita

Polohopisný systém: S-JTSK Výškopisný systém: B.p.v.

Vedoucí projektant:	Kreslil:	Zodpovědný projektant:	 <b>REGIOPROJEKT BRNO</b> <small>Projektová a inženýrská činnost v oboru stavby vodního, lesního hospodářství a krajinného inženýrství P.O.Box 3, 618 00 Brno IČ: 00220078 tel.: 548 128 317</small>	
Ing. Petr Marčák	Ing. Michal Doubek	Ing. Petr Marčák		
Investor: Povodí Moravy, s.p.			Formát:	2 x A4
K.ú.: Přílepy u Holešova		Kraj: Zlínský	Datum:	03/2016
Název akce / stavebního objektu: <b>VN Mojena, 22,100, Přílepy, odstranění nánosů</b>			Stupeň PD:	DSJ
			Archivační č.:	16006-14XR-DM
Obsah:			Měřítko:	Výkres číslo:
Přehledná situace			1:10000	<b>C.2.</b>