


VN Mojena, 22,100, Přílepy, odstranění nánosů

Podélný profil (vytyčovací osa)

M 1:500/100

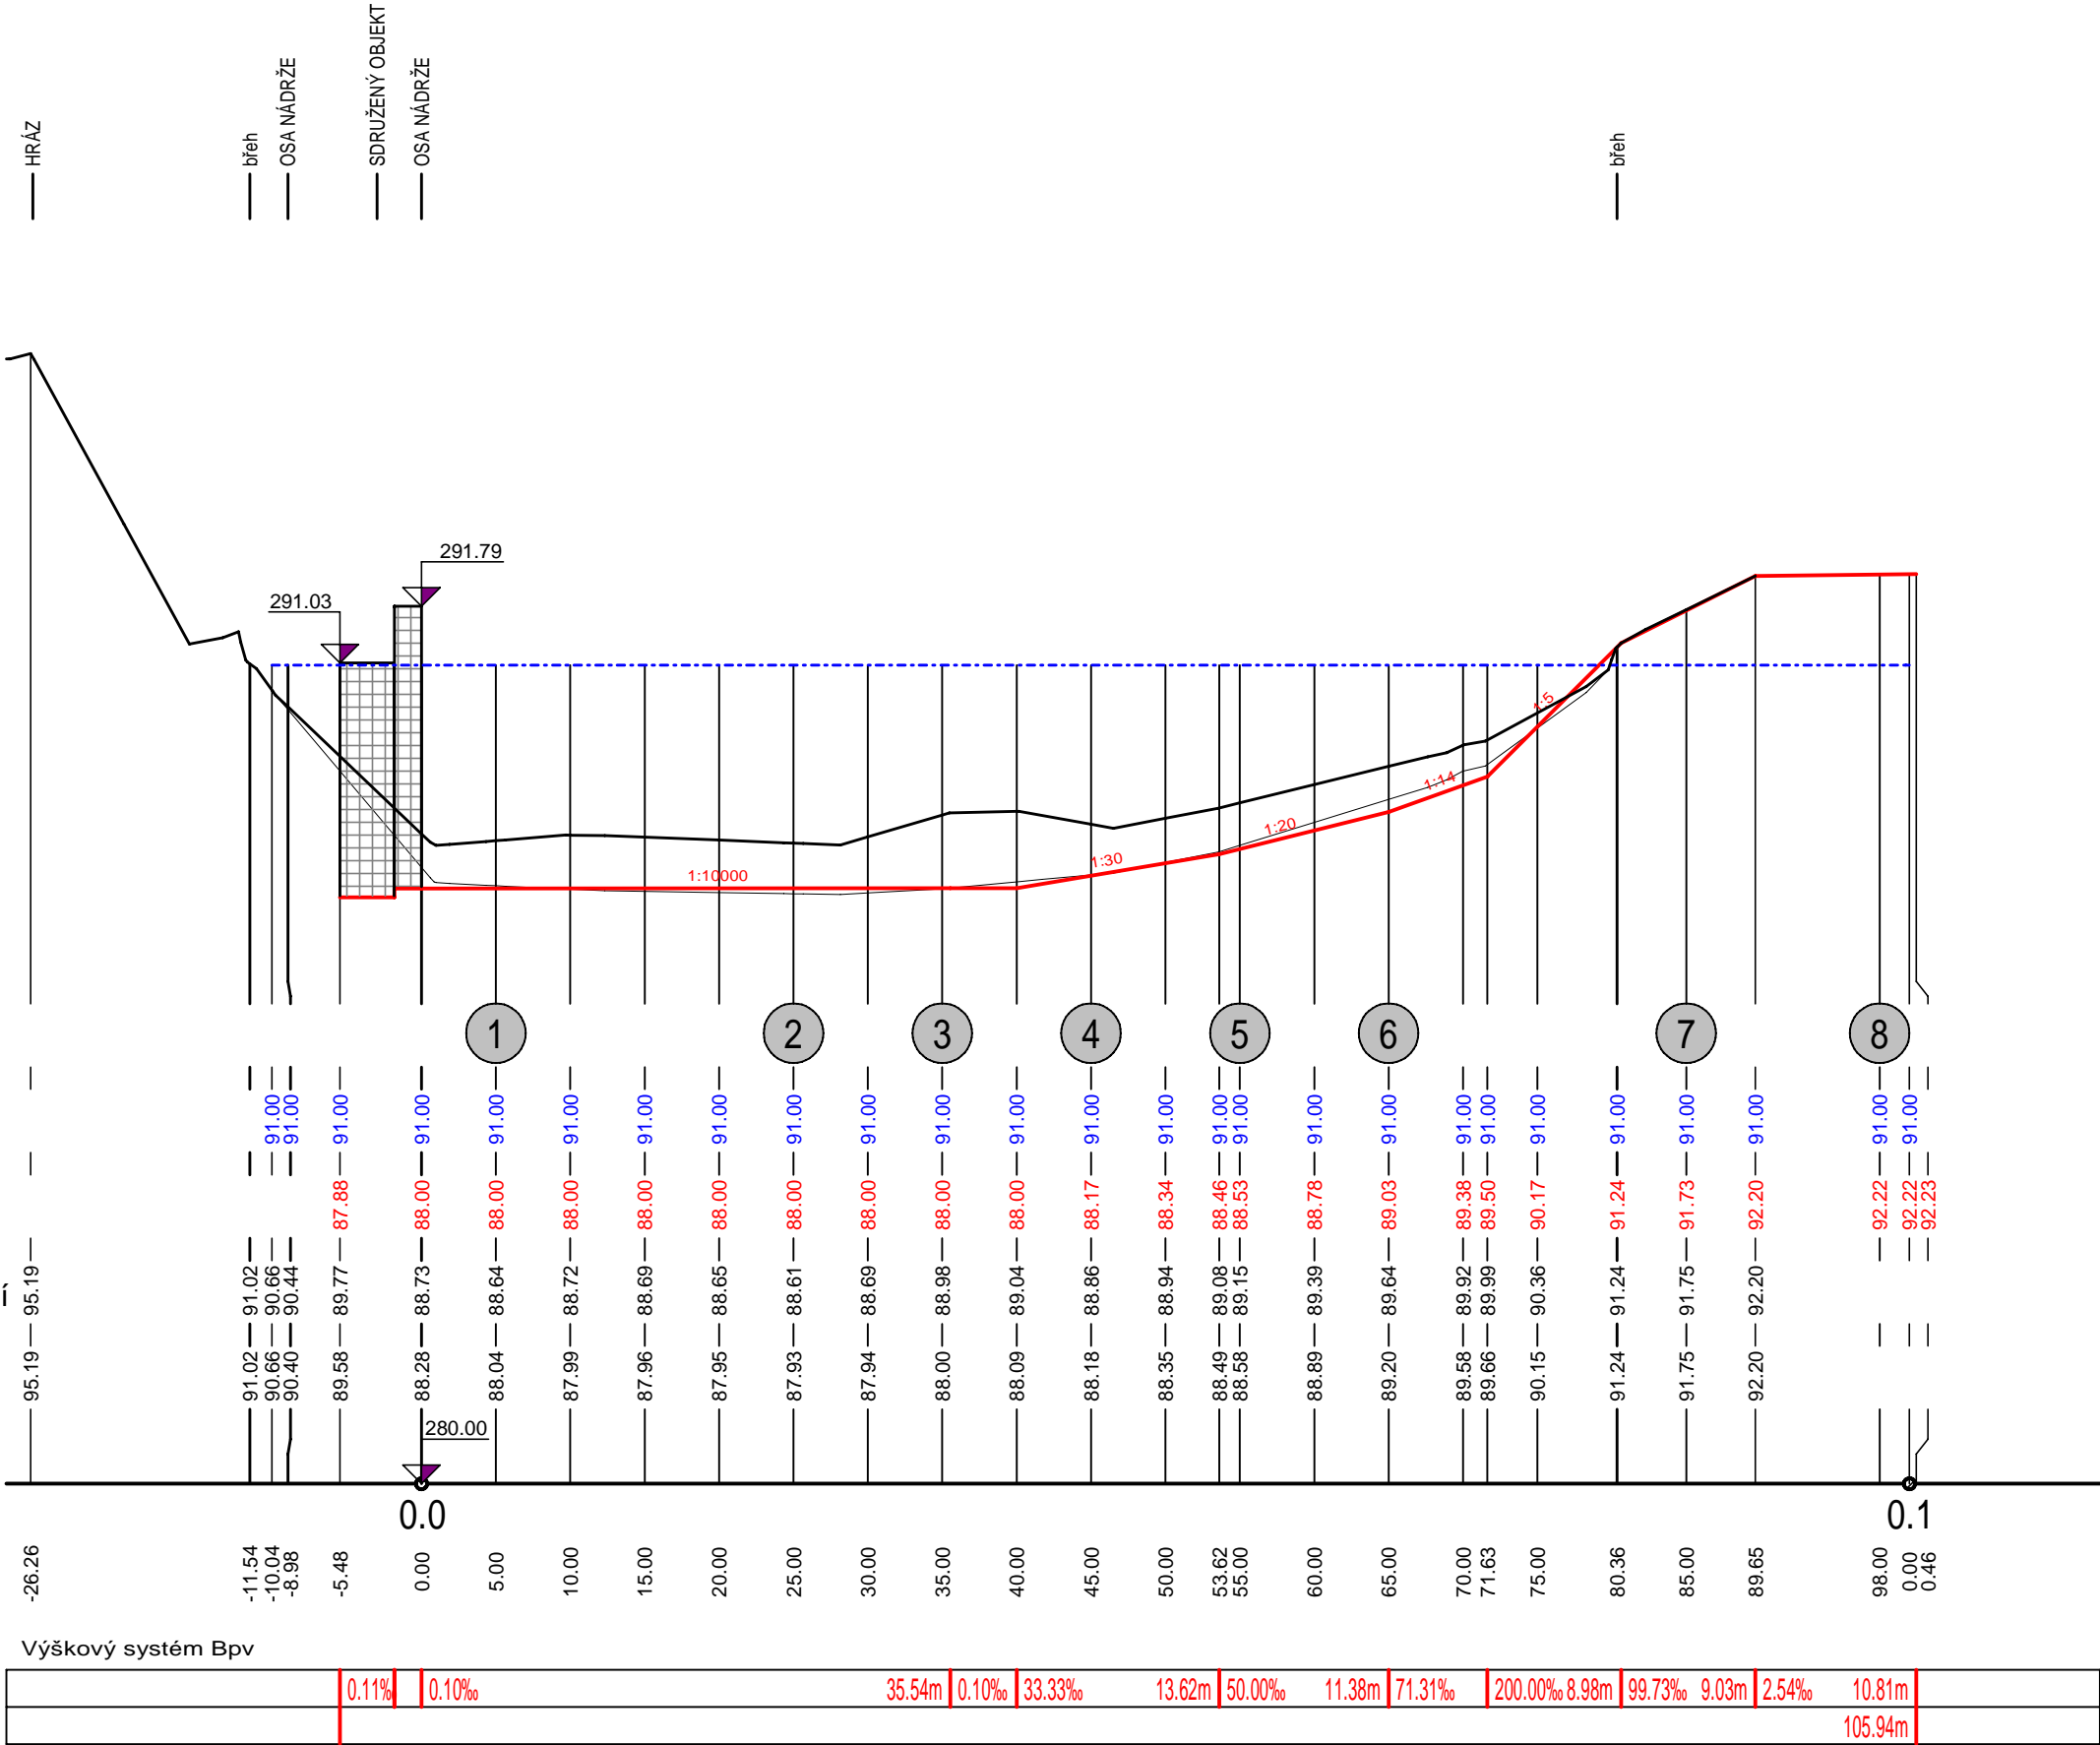

ČÍSLO PF

VODNÍ HLADINA

NOVÝ STAV

SEDIMENT podle zaměření

DNO podle zaměření

SROVNÁVACÍ ROVINA

STANIČENÍ V KM

STANIČENÍ V M

SPÁD NA DÉLKU [m]


CELKOVÁ DÉLKA [m]

LEGENDA

-----	Hladina vody při Hzp
-----	Nový stav
-----	Sediment podle zaměření
-----	Dno podle zaměření

Polohopisný systém:

Výškopisný systém: B.p.v.

Vedoucí projektant:	Kreslil:	Zodpovědný projektant:	 <small>Projektová a inženýrská činnost v oboru stavby vodního, lesního hospodářství a krajinného inženýrství P.O.Box 3, 618 00 Brno IČ: 00220078 tel.: 548 128 317</small>	
Ing. Petr Marčák	Ing. Michal Doubek	Ing. Petr Marčák		
Investor: Povodí Moravy, s.p.			Formát:	3 x A4
K.ú.: Přílepy u Holešova		Kraj: Zlínský	Datum:	03/2016
Název akce / stavebního objektu: VN Mojena, 22,100, Přílepy, odstranění nánosů			Stupeň PD:	DSJ
			Archivační č.:	16006-14XR-DM
Obsah: Podélný profil (vytyčovací osa)			Měřítko:	Výkres číslo:
			1:500/100	D.3