VN Mojena, 22,100, Přílepy, odstranění nánosu

Příčné profily

M 1:500/100

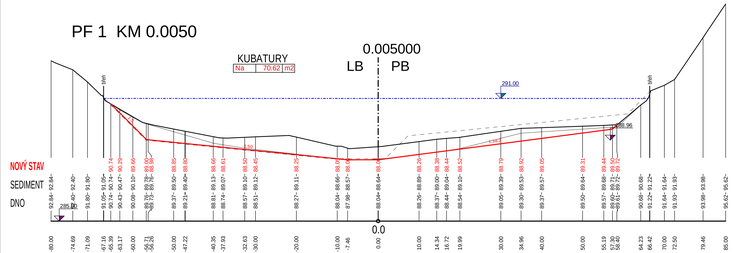

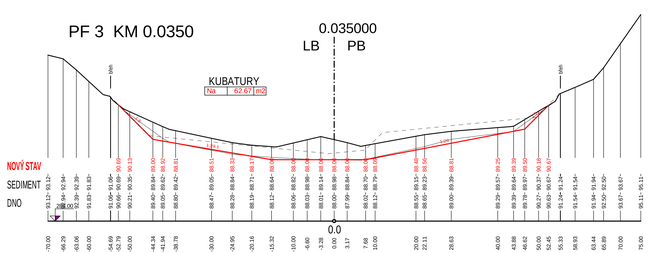

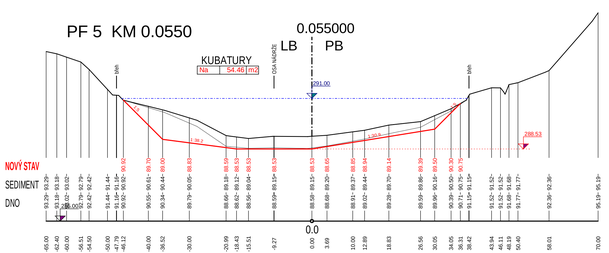

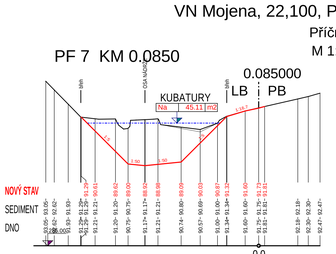

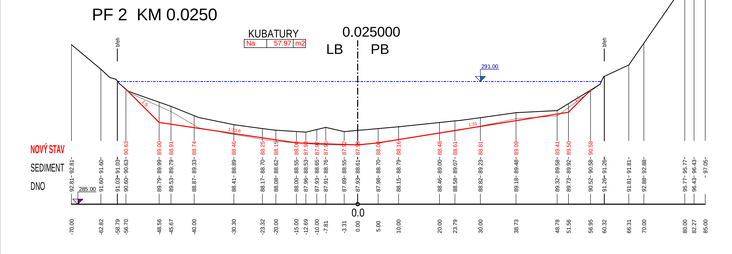

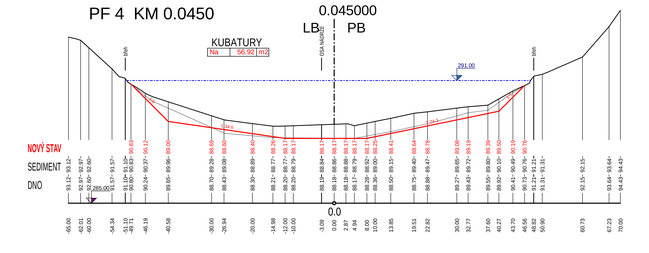

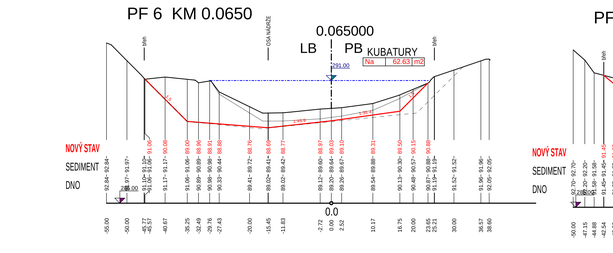

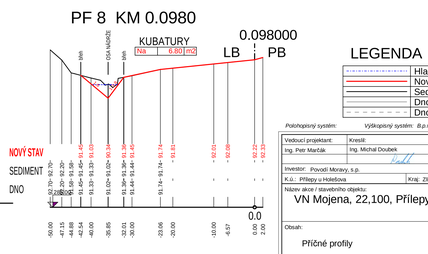

LEGENDA

- Hladina vody při Hzp
- Nový stav
- Sediment podle zaměření
- Dno podle zaměření
- Dno podle původní PD

Polohopisný systém: Výškopisný systém: B.p.v.

Vedoucí projektant: Ing. Petr Maršák	Kreslil: Ing. Michal Doubek	Zodpovědný projektant: Ing. Petr Maršák	REGIOPROJEKT BRNO
Investor: Povodí Moravy, s.p.			Projektová a inženýrská činnost v oblasti vodního hospodářství a životního prostředí. Poděbradova 5, 614 00 Brno IČ: 26236918 tel.: 541 126 311
K.ú.: Přílepy u Holešova	Kraj: Zlínský		Formát: 6 x A4
Název akce / stavebního objektu: VN Mojena, 22,100, Přílepy, odstranění nánosu			Datum: 03/2016
			Stupeň PD: DSJ
			Archivační č.: 16006-14XR-DM
Obsah: Příčné profily		Měřítko: 1:500/100	Výkres číslo: D.5

Tisknuto dne 2.3.2016 v 8:57 hod.