


# VN Mojena, 22,100, Přílepy, odstranění nánosů

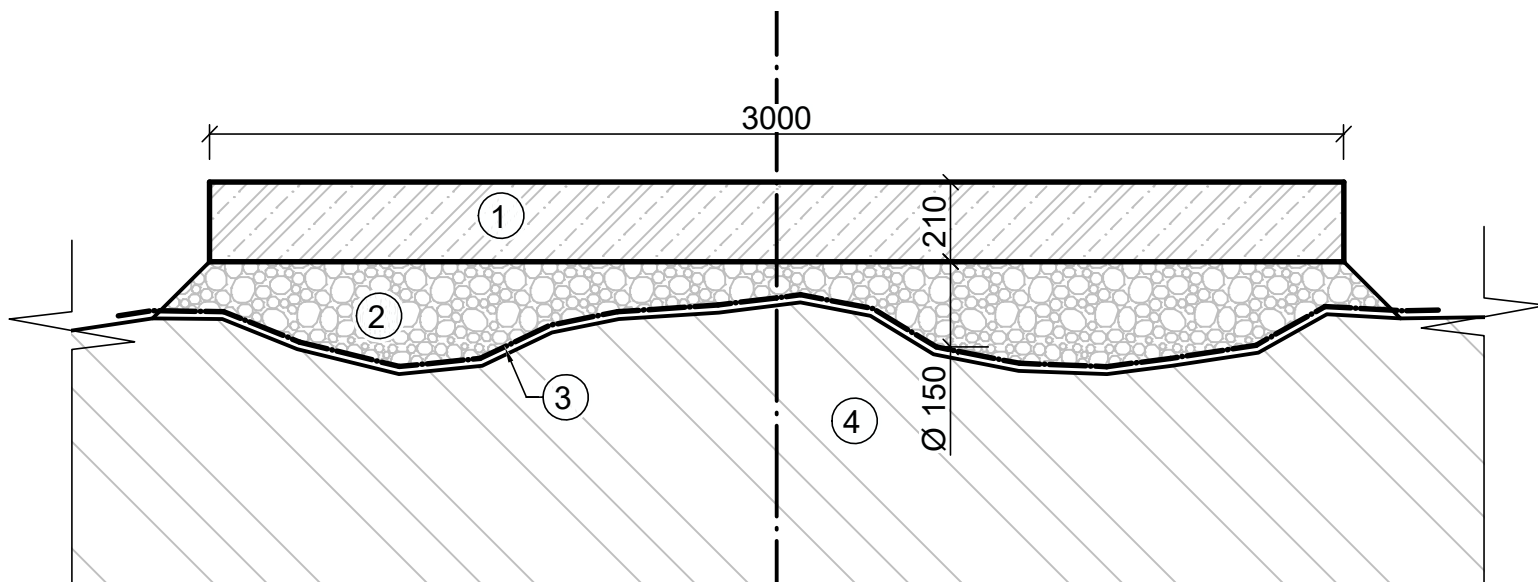

## Zpevnění příjezdů - uložení panelů

### M 1:20



#### LEGENDA MATERIÁLŮ

| Č. | MATERIÁL   |  |
|----|--|--|
| 1  | SILNIČNÍ PANEL 2x3 m, TL. MIN. 210 mm                    |  |
| 2  | ŠTĚRKODRŤ FR. 0-32 mm, PRŮMĚRNÁ TLOUŠŤKA 150 mm          |  |
| 3  | GEOTEXTILIE SEPARAČNÍ, NETKANÁ, MIN. 500 g/m2, ŠÍŘKA 4 m |  |
| 4  | PŮVODNÍ TERÉN  |  |

|  |   |                           |  |                                  |
|--|---|---------------------------|--|----------------------------------|
| <b>Vedoucí projektant:</b>   | <b>Kreslil:</b>   | <b>Zodp. proj.:</b>       |  <b>REGIOPROJEKT<br/>BRNO</b><br><small>Projektová a inženýrská činnost v oboru stavby vodního, lesního hospodářství a krajinného inženýrství<br/>P.O.Box 3, 618 00 Brno IČ: 00220078 tel.: 548 128 317</small> |                                  |
| Ing. Petr Marčák   | Ing. Michal Doubek  | Ing. Petr Marčák          |  |                                  |
|  |  |                           |  |                                  |
| <b>Investor:</b> Povodí Moravy, s.p.   |   |                           |  |                                  |
| <b>K.ú.:</b> Přílepy u Holešova  |   | <b>Kraj:</b> Zlínský kraj | <b>Formát:</b>   | 1 x A4                           |
| <b>Název akce / stavebního objektu:</b><br><br>VN Mojena, 22,100, Přílepy, odstranění nánosů |   |                           | <b>Datum:</b>  | 04/2016                          |
|  |   |                           | <b>Stupeň PD:</b>  | DSJ                              |
|  |   |                           | <b>Archivační č.:</b>  | 16006-14XR-DM                    |
|  |   |                           |  |                                  |
| <b>Obsah:</b><br><br>Zpevnění příjezdu - uložení panelů                                      |   |                           | <b>Měřítko:</b><br><br>1:20  | <b>Výkres. číslo:</b><br><br>D.6 |