


VZOROVÝ 1 m² KAMENNÉHO OBKLADU

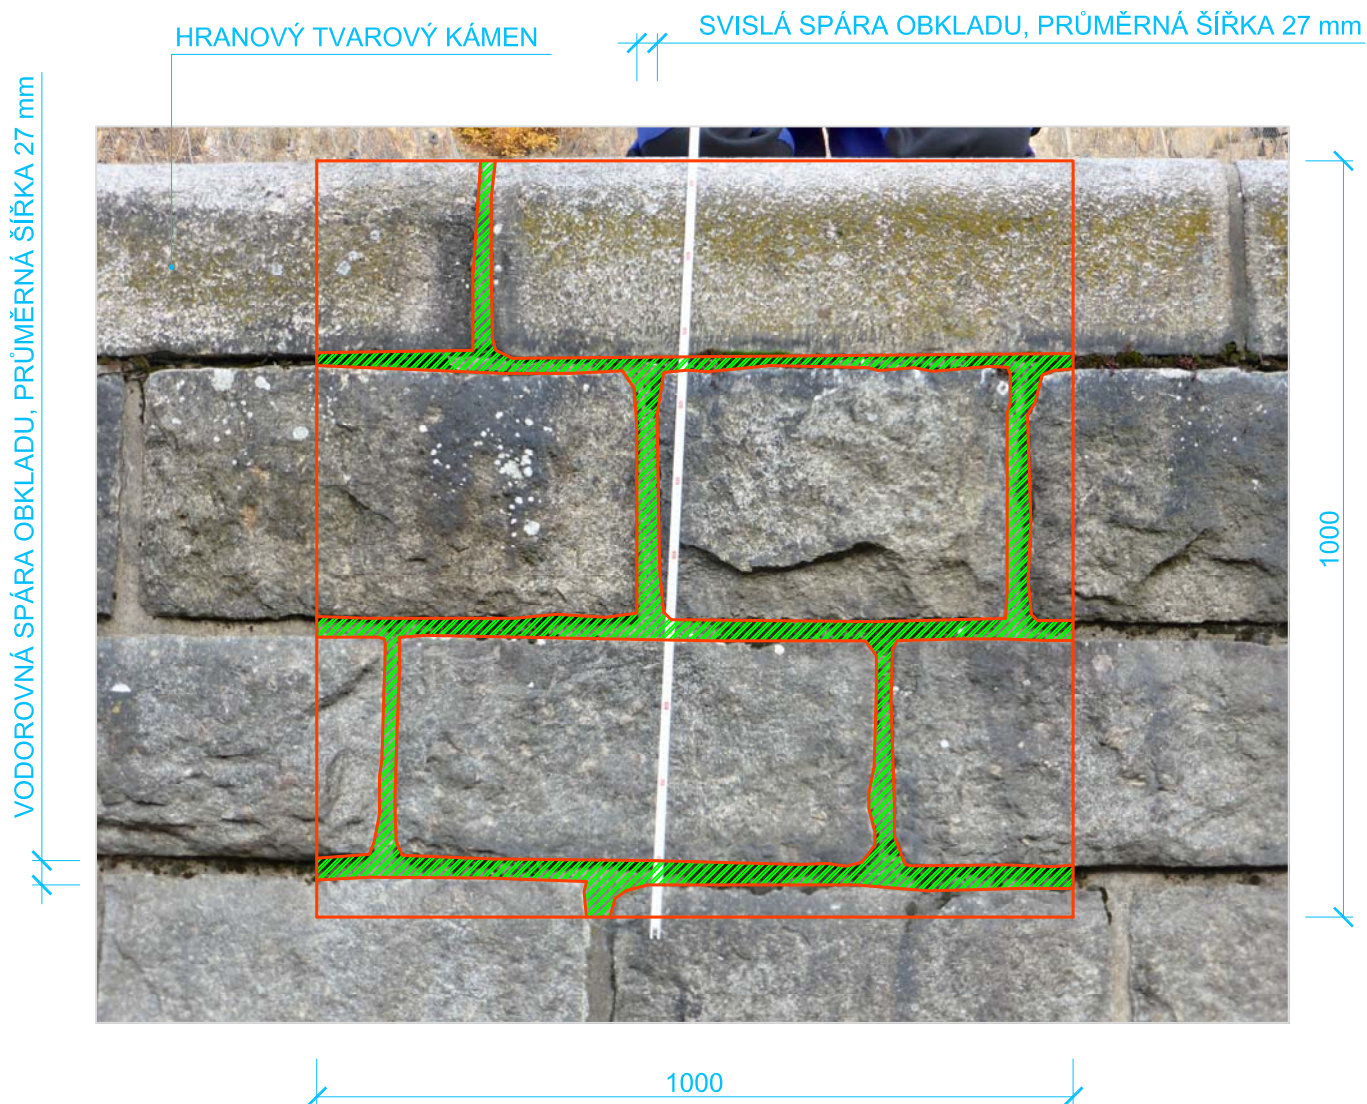


POZNÁMKY

Průměrná šířka svislé spáry kamenného obkladu je 27 mm.

Průměrná šířka vodorovné spáry kamenného obkladu je 27 mm.

Celková délka spár v 1 m² je 4,6 m.

V 1 m² je cca 10 ks obkladového kamene.

VYPRACOVAL ING. J. CHROUMAL	KRESLIL ING. J. CHROUMAL	ZODP. PROJEKTANT ING. T. KLEMŠA	KONTROLOVAL ING. D. RICHTR	 VODNÍ DÍLA - TBD VODNÍ DÍLA - TBD a.s. Hyberská 40, 110 00 Praha 1 Tel.: 221408111* Fax: 224212803 www.vdtbd.cz
INVESTOR POVODÍ VLTAVY, s. p., HOLEČKOVA 8, PRAHA 5				
MÍSTO STAVBY VD ŠTĚCHOVICE				
AKCE VD ŠTĚCHOVICE - OPRAVA SPÁROVÁNÍ KAMENNÉHO OBKLADU PLAVEBNÍ KOMORY	PROJEKT Č. P 2812 / 19			ARCHIVNÍ Č. 2019 / 29
	DATUM 3 / 2019			STUPEŇ DPS
	FORMÁT 1x A4			
OBSAH VZOROVÝ 1 m ² KAMENNÉHO OBKLADU	MĚŘÍTKO 1:10			ČÍSLO PŘÍLOHY D.2