

KATASTRY
DRUH POVRCHU
VZDÁLENOSTI ŠACHET A LOMŮ
OZNAČENÍ ŠACHET


DRAHANY		
NEZP. POVRCH		
-14.30	12.10	2.20
Š3		VÝUST
DN600		DO KORYTA

SMĚROVÉ POMĚRY




MĚŘITKA 1:500/100

LEGENDA TYPŮ ČAR
PŮVODNÍ TERÉN
VZDUŠNÍ PATA HRÁZE
KORUNA HRÁZE
NÁVRŽENÉ POTRUBÍ

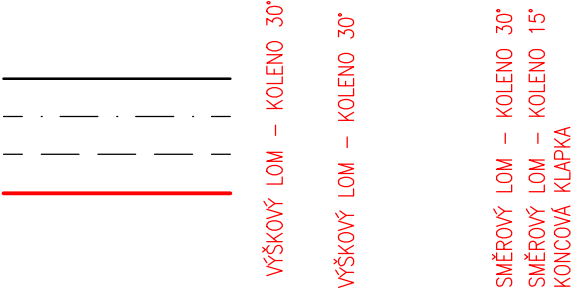

PODÉLNÝ PROFIL
LEVOBŘEŽNÍ PATNÍ DRÉN

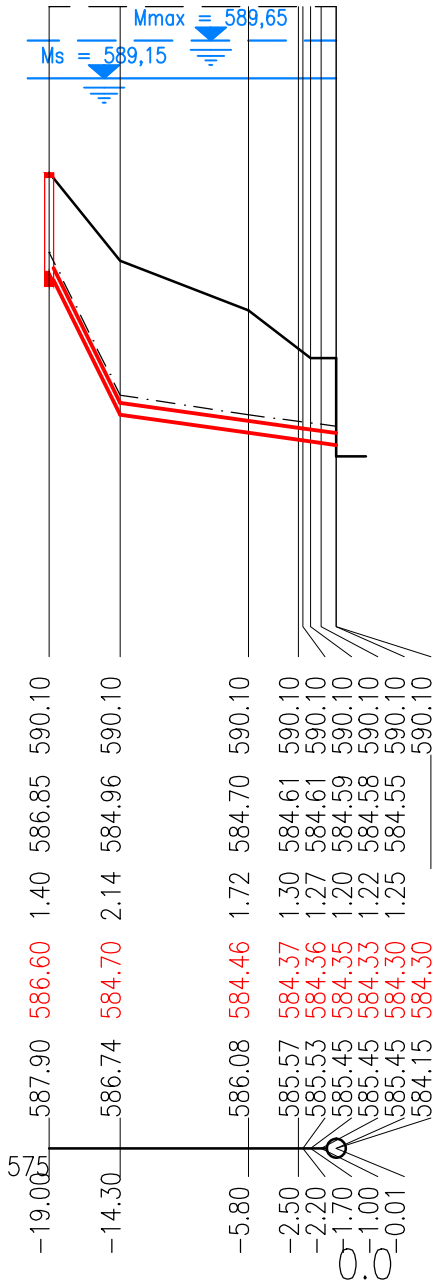

KORUNA HRÁZE (min.)

VZDUŠNÍ PATA HRÁZE

HLOUBKA VÝKOPU

KÓTA DNA POTRUBÍ

KÓTA PŮVODNÍHO TERÉNU

SROVNÁVACÍ ROVINA

STANIČENÍ [km/m]
PROFIL[mm]–MATERIÁL–DĚLKA[m]
SKLON[promile]–DĚLKA[m]

404.3–4.70	DN160–HDPE–19.00
	28.0–14.30

NAVRHL/VYPRACOVAL: ING. HALOUZKA	ZODPOVĚDNÝ PROJEKTANT: ING. BARTEČEK	VEDOUcí PROJEKTANT: ING. LAZÁREK, DiS.	TECHNICKÁ KONTROLA: ING. LAZÁREK, DiS.	<div> Mojmírovo nám. 3105/6a, 612 00 Brno IČ: 29262747, TEL.: 605 114 896</div>
				
KRAJ: OLOMOUCKÝ		KATASTR. ÚZEMÍ: DRAHANY		
OBJEDNATEL: POVODÍ MORAVY, s.p. DŘEVAŘSKÁ 11, 602 00 BRNO				
AKCE: VN DRAHANY - OPRAVA				DATUM: 05/2019
				STUPEŇ:
				FORMÁT: 2xA4
				MĚŘÍTKO: 1:500/100
PODÉLNÝ PROFIL PATNÍHO DRÉNU				ČÍSLO PŘÍLOHY: D.3