



ŘEZ 1 - 1'

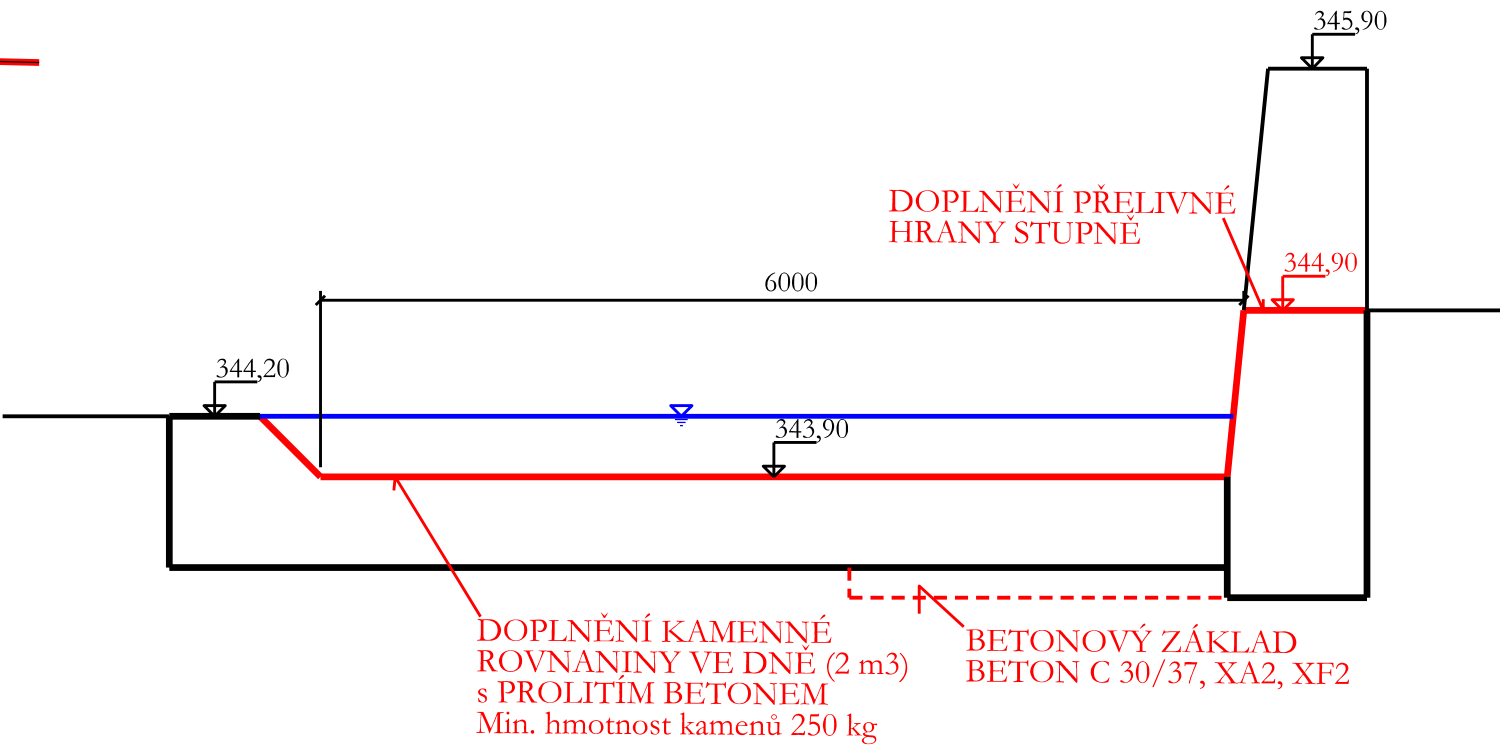

ŘEZ 3 - 3'



ŘEZ 2 - 2'

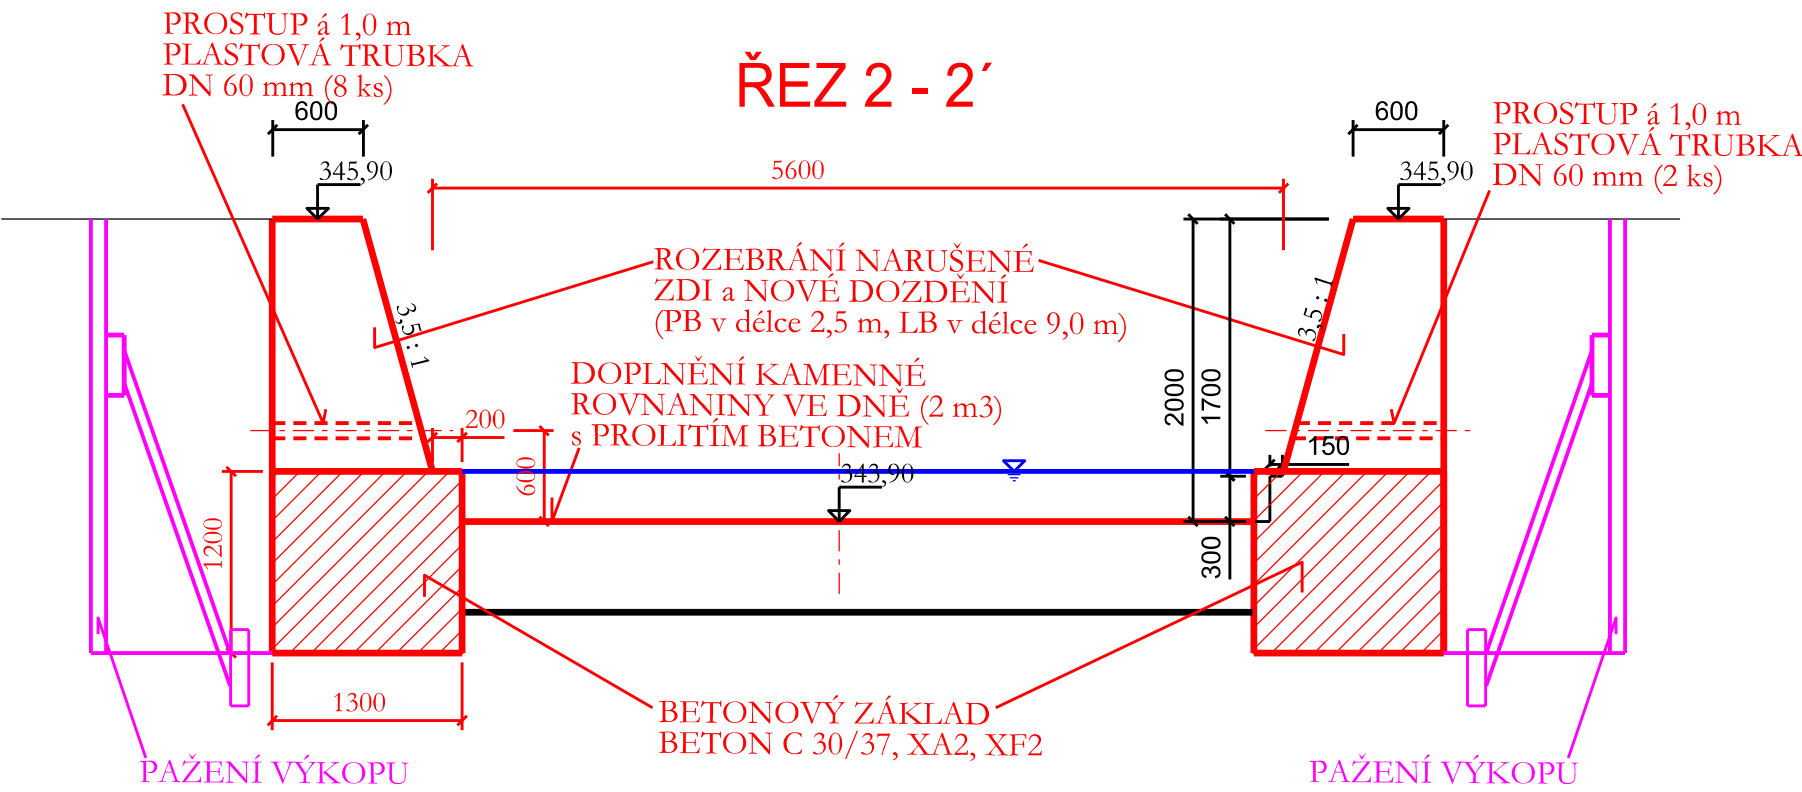

Výškový systém: Balt po vyrovnání

Souř. systém: JTSK

AKCE:	Bratřejovka, km 3,190 - 6,271 oprava stupňů a opevnění toku	AGROPROJEKT PSO, s.r.o. Slavičkova 1b, 638 00 BRNO Tel. 533 033 934
KAT. ÚZEMÍ:	VIZOVICE, BRATŘEJOV u VIZOVIC	AUTORIZ. INŽENÝR: Ing. J. HERMANY
OBEC:	VIZOVICE	VED. PROJEKTANT: Ing. J. HERMANY
KRAJ:	ZLÍNSKÝ	PROJEKTANT: Ing. T. RYL, Ph. D.
OBJEDNATEL:	POVODÍ MORAVY, s. p., DŘEVAŘSKÁ 11, BRNO	STUPEŇ: PD PRO OHLÁŠENÍ a REALIZACI STAVBY
OBSAH:	STUPEŇ 4 - ŘEZY OBJEKTEM	Č. ZAKÁZKY: 105 - 3015 - 18 DATUM: 12/2018 MĚŘÍTKO: 1 : 50 PŘÍLOHA: D.5.3